


POHLED SZ

M 1:50

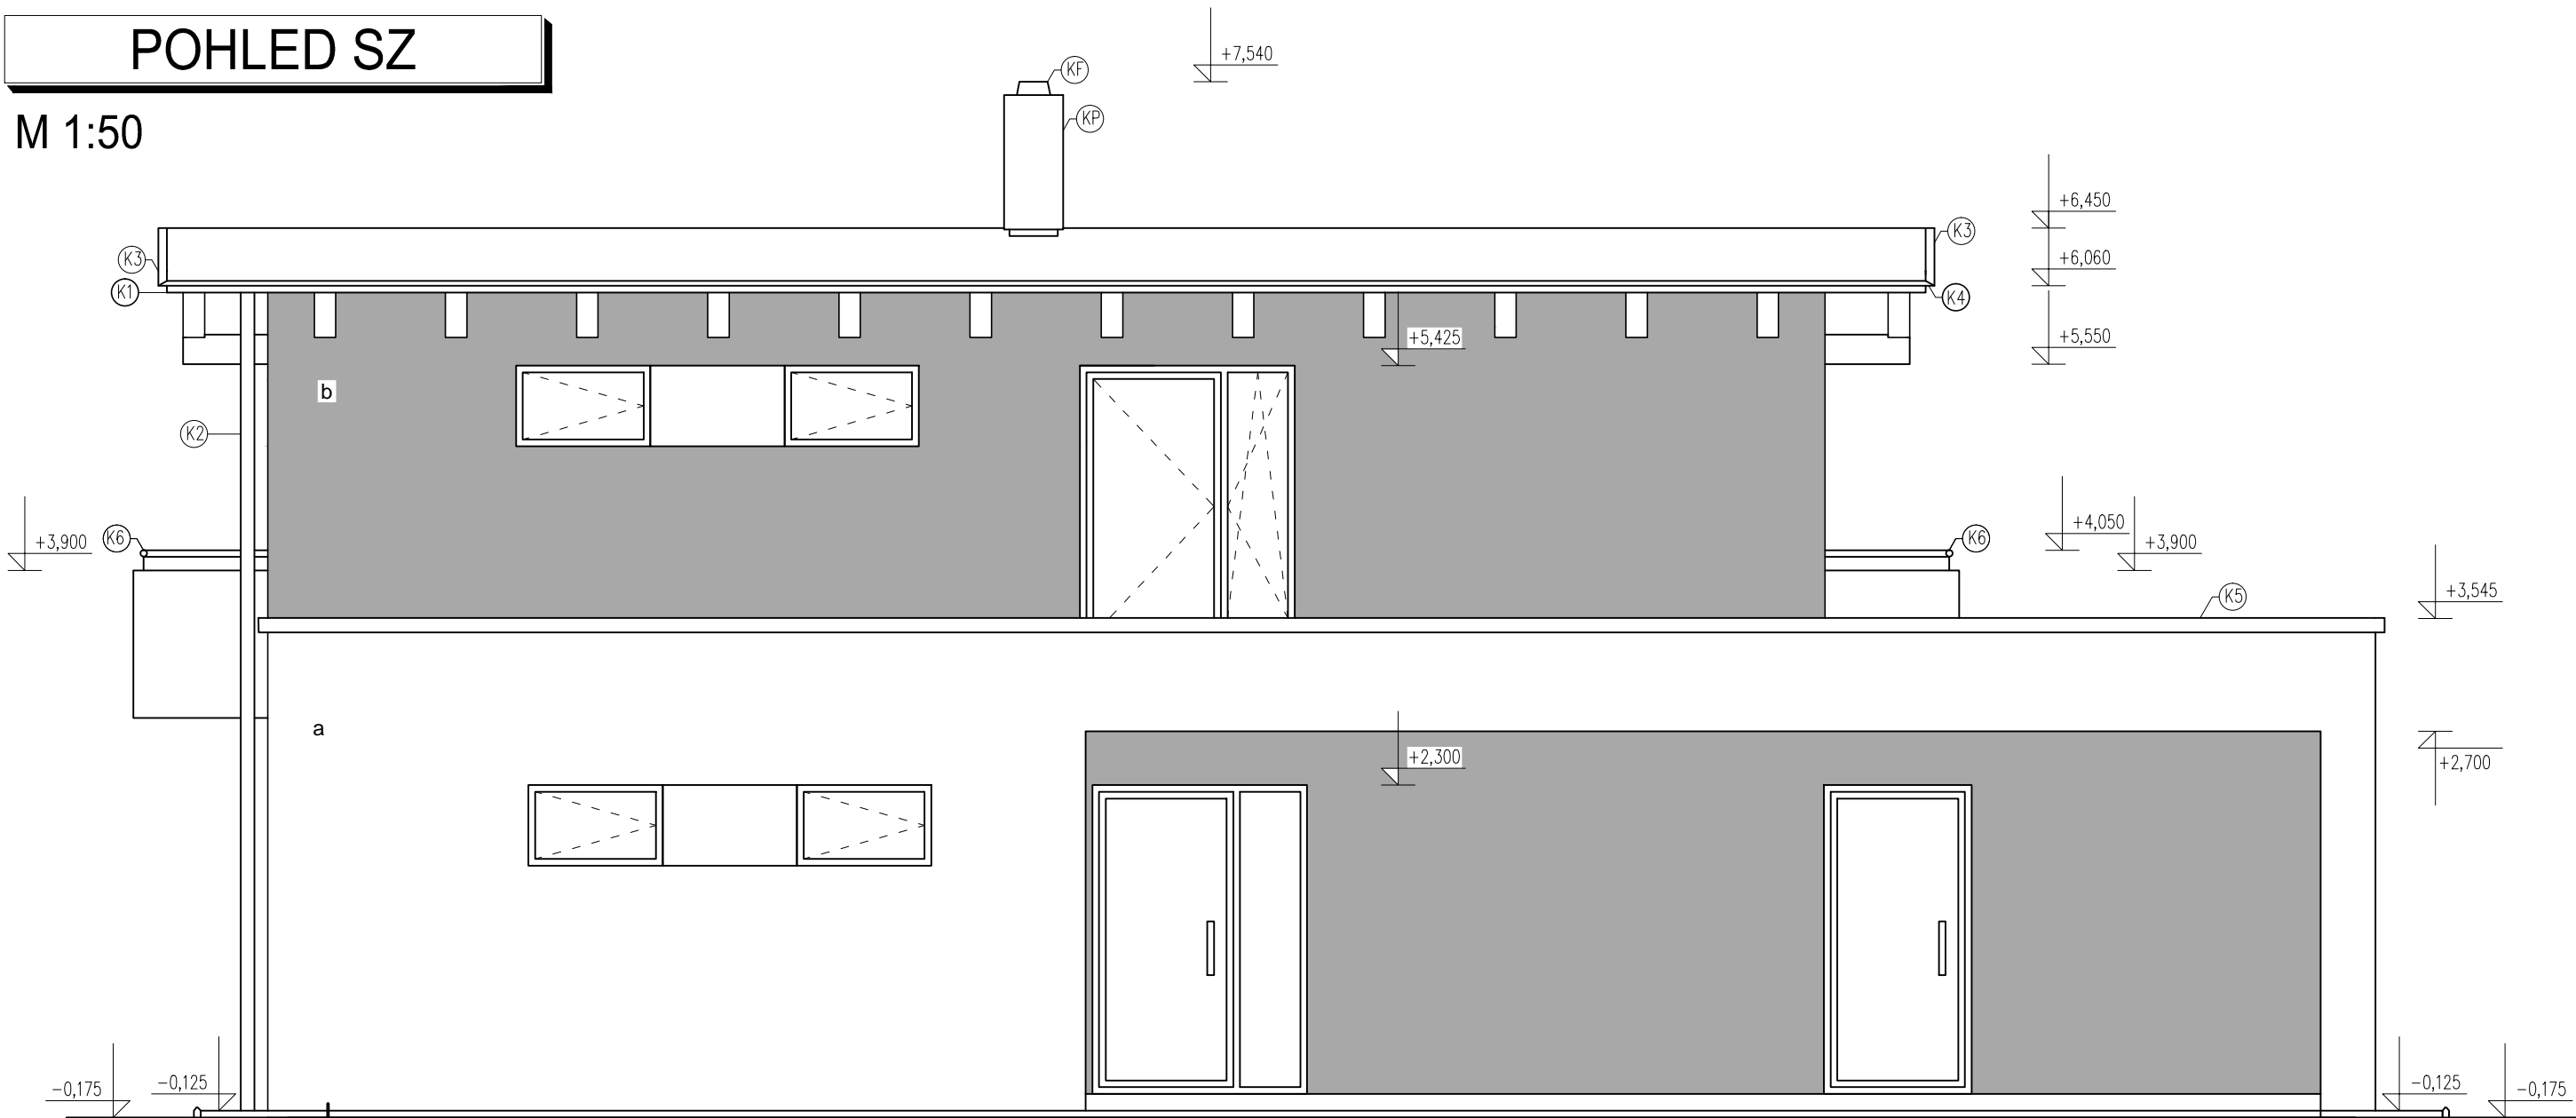


VÝPIS KLEMPÍŘSKÝCH VÝROBKŮ

- (KF) KOMINOVÝ PĚŠŤ PREFABRIKOVANÝ, ŠHIEDEL, OMÍTKOVÁ STRUKTURA
- (KF) FINAL KÉNICKÉ UKONČENÍ HLAVY KOMINU ŠHIEDEL, NEREZ
- (K1) OKAPOVÝ ŽĽAB, POZINK, tl. 0,6 mm
- (K2) SVOD, TITAN-ZINKOVÝ PLECH, Ø100 mm
- (K3) OKAPNICE, POPLASTOVANÝ PLECH, tl. 6mm, 35,30 bm
- (K4) OKAPNICE, POPLASTOVANÝ PLECH, tl. 6mm, 13,10 bm
- (K5) OKAPNICE, POPLASTOVANÝ PLECH, tl. 6mm
- (K6) OCELOVÉ MADLO, ø 50 mm, v. 150mm, 25,10 bm


- a AKRYLÁTOVÁ OMÍTKA ŠKRÁBANÁ STACHEMA – OSTÍN BILÁ
- b AKRYLÁTOVÁ OMÍTKA ŠKRÁBANÁ PROBARVENÁ STACHEMA – OSTÍN ŠEDÁ

POHLED JV

M 1:50

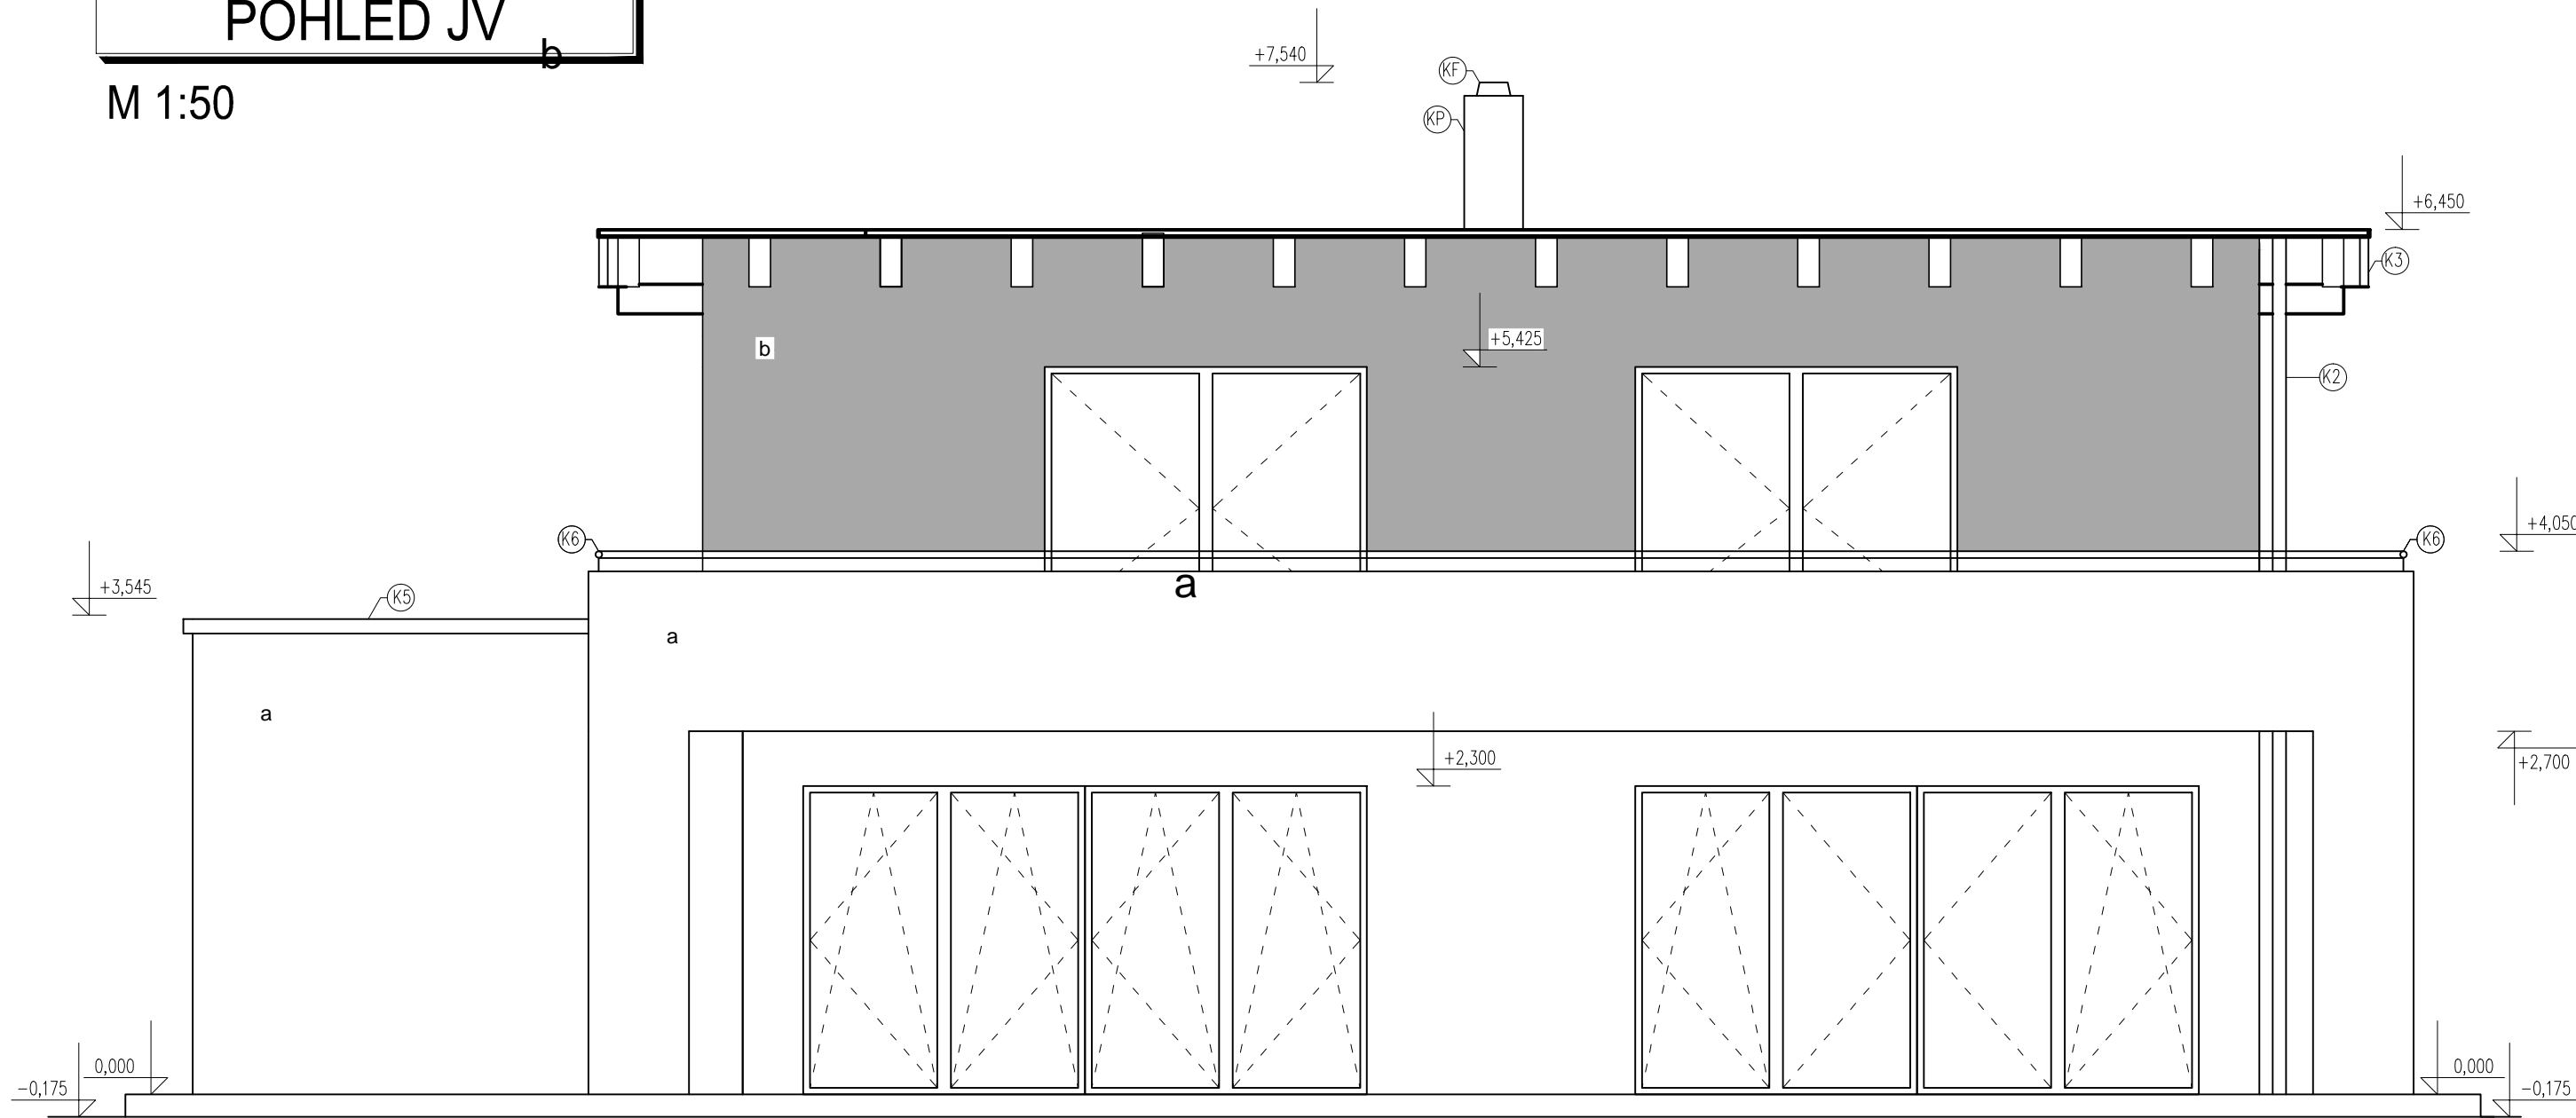

0,000 = 268,80 m n.m., B.p.v. / SOUŘADNICOVÝ SYSTÉM S-JTSK

DRUH PRÁCE	BAKALÁŘSKÁ PRÁCE		 <div>VYSOKÉ UČENÍ TECHNICKÉ V BRNĚ FAKULTA STAVEBNÍ ÚSTAV POZEMNÍHO STAVITELSTVÍ</div>	
VYPRACOVAL	Veronika Horňáková			
VEDOUCÍ PRÁCE	Ing. arch. Ivana Utíkalová			
STAVEBNÍK	Mgr. Jiří Velecký, Na Výsluní 2256, 688 01 Uherský Brod			
MÍSTO STAVBY	Uherský Brod, k.ú. Uherský Brod, parc. č. 235/14			
NÁZEV STAVBY	RODINNÝ DŮM S PROJEKČNÍ KANCELÁŘÍ		FORMÁT	6 A4
STAVEBNÍ OBJEKT	SO 01 RODINNÝ DŮM S PROJEKČNÍ KANCELÁŘÍ		DATUM	05/2015
ČÁST	D.1.1 ARCHITEKTONICKO-STAVEBNÍ ŘEŠENÍ		STUPEŇ PD	DPS
OBSAH:	POHLED SZ, JV		MÉRITKO 1:50	Č. VÝKRESU D.1.1.04