



POHLED SV

M 1:50

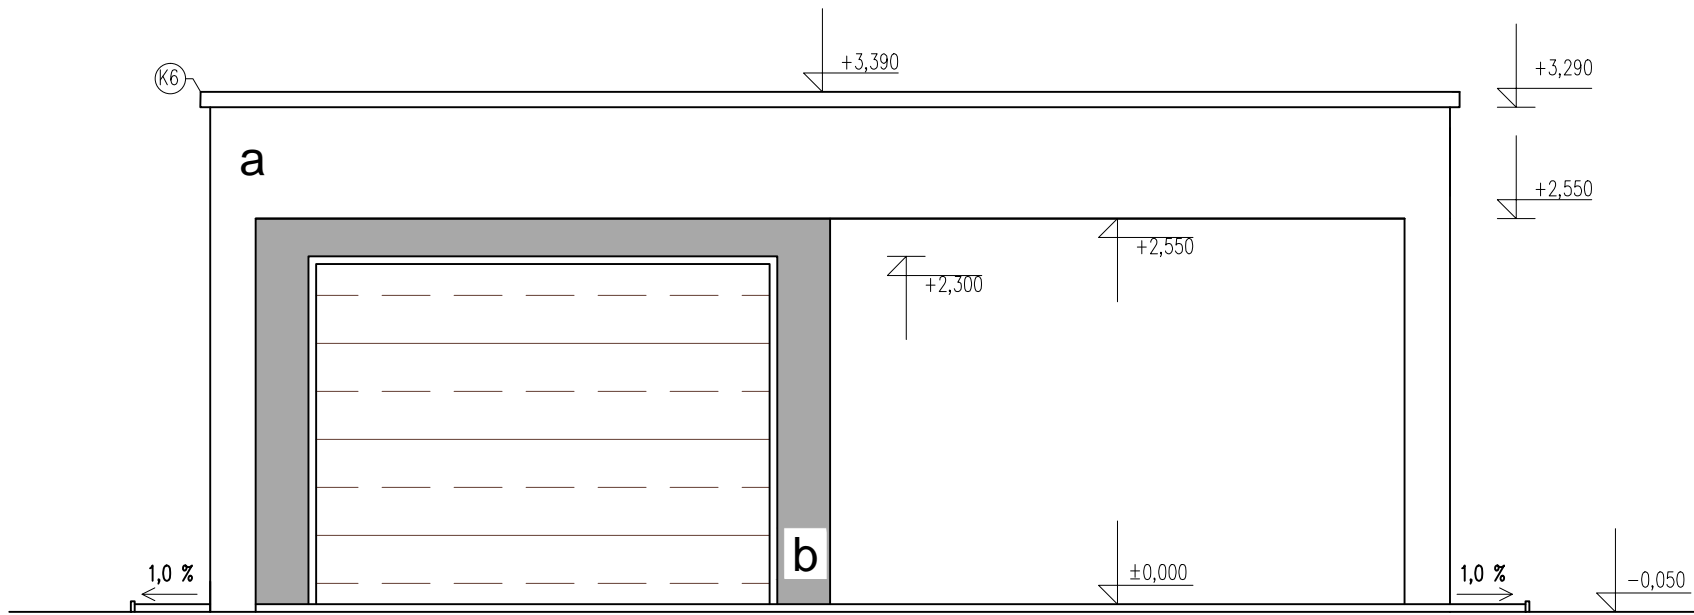


POHLED JZ

M 1:50

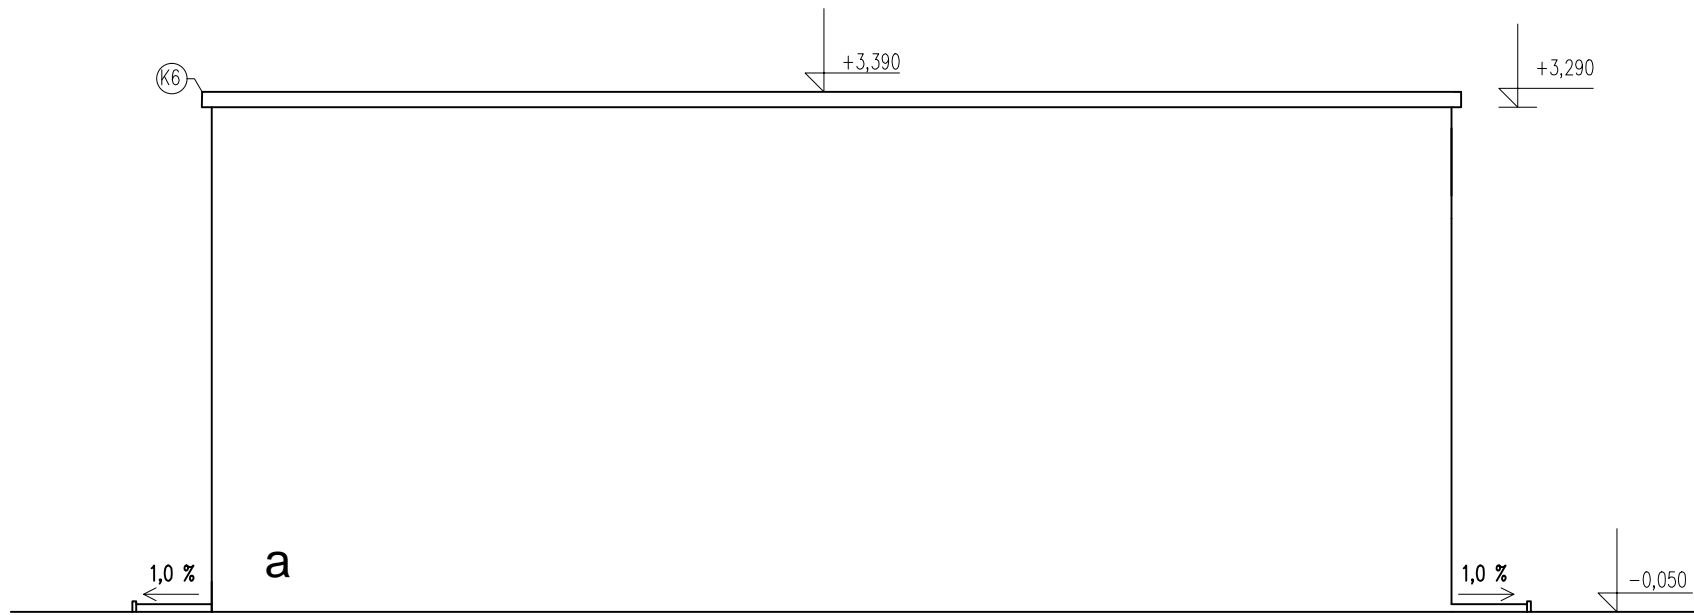


POHLED JV

M 1:50

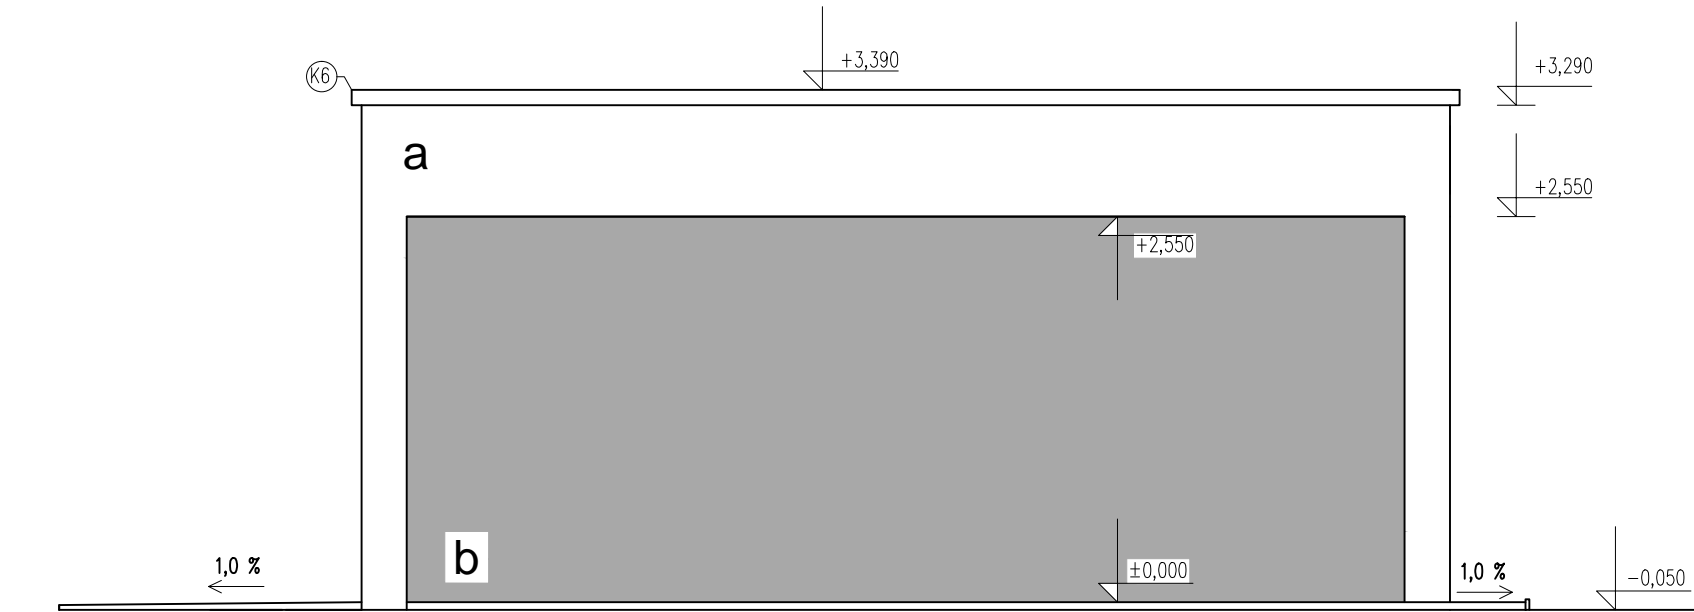

POHLED SZ

M 1:50

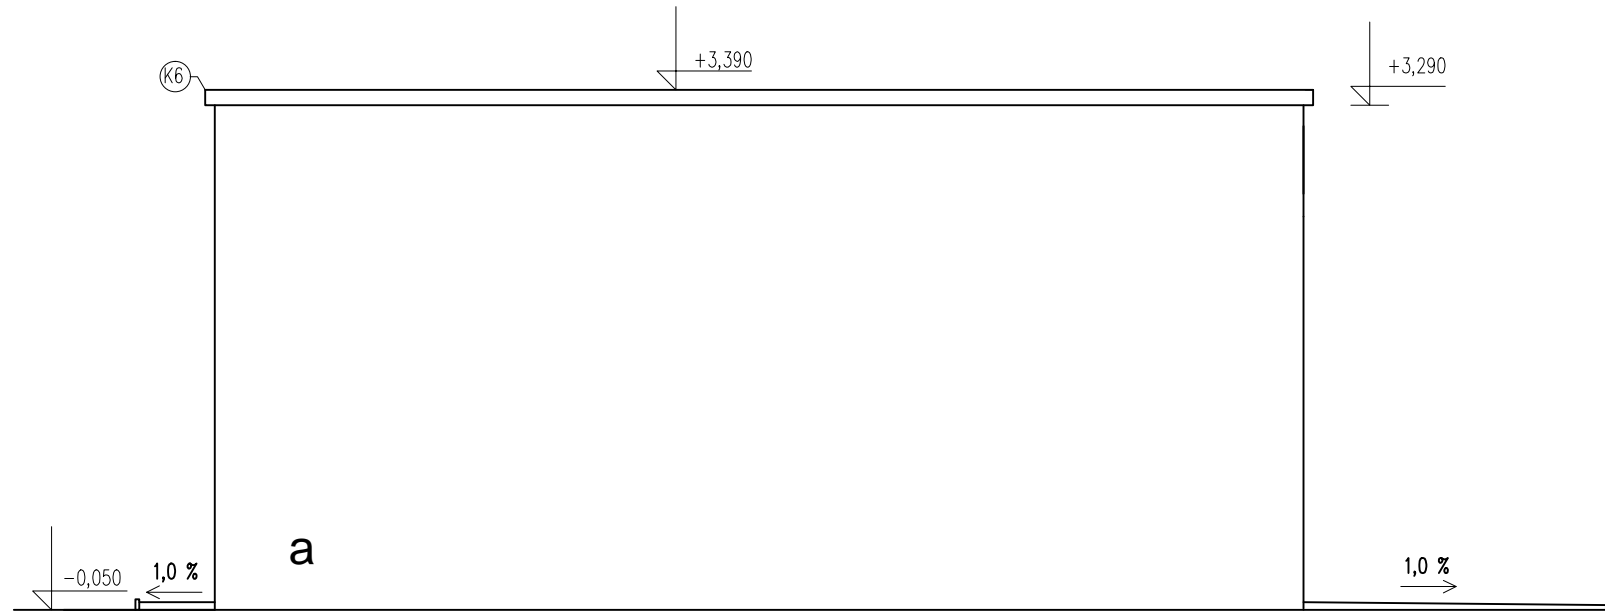


LEGENDA ZNAČEK


(K6) OKAPNICE, POPLASTOVANÝ PLECH, tl. 6mm, 30,80 bm

a AKRYLÁTOVÁ OMÍTKA ŠKRÁBANÁ STACHEMA – ODSŤÍN BILÁ

b AKRYLÁTOVÁ OMÍTKA ŠKRÁBANÁ PROBARVENÁ STACHEMA – ODSŤÍN ŠEDÁ

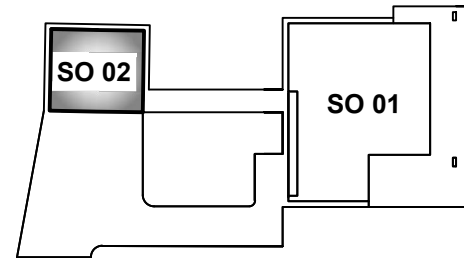

0,000 = 268,80 m n.m., B.p.v. / SOUŘADNICOVÝ SYSTÉM S–JTSK

DRUH PRÁCE	BAKALÁŘSKÁ PRÁCE			VYSOKÉ UČENÍ TECHNICKÉ V BRNĚ FAKULTA STAVEBNÍ ÚSTAV POZEMNÍHO STAVITELSTVÍ	
VYPRACOVAL	Veronika Horňáková				
VEDOUcí PRÁCE	Ing. arch. Ivana Utíkalová				
STAVEBNÍK	Mgr. Jiří Velecký, Na Výsluní 2256, 688 01 Uherský Brod				
MÍSTO STAVBY	Uherský Brod, k.ú. Uherský Brod, parc. č. 235/14				
NÁZEV STAVBY	RODINNÝ DŮM S PROJEKČNÍ KANCELÁŘÍ				
STAVEBNÍ OBJEKT	SO 02 GARÁŽ		FORMÁT	6 A4	
ČÁST	D.1.1 ARCHITEKTONICKO–STAVEBNÍ ŘEŠENÍ		DATUM	05/2015	
OBSAH:			STUPEŇ PD	DPS	
	POHLEDY SV, JV, SZ, JZ		MĚŘITKO 1:50	Č. VÝKRESU D.1.1.09	