



ŘEZ A-A
M 1:50

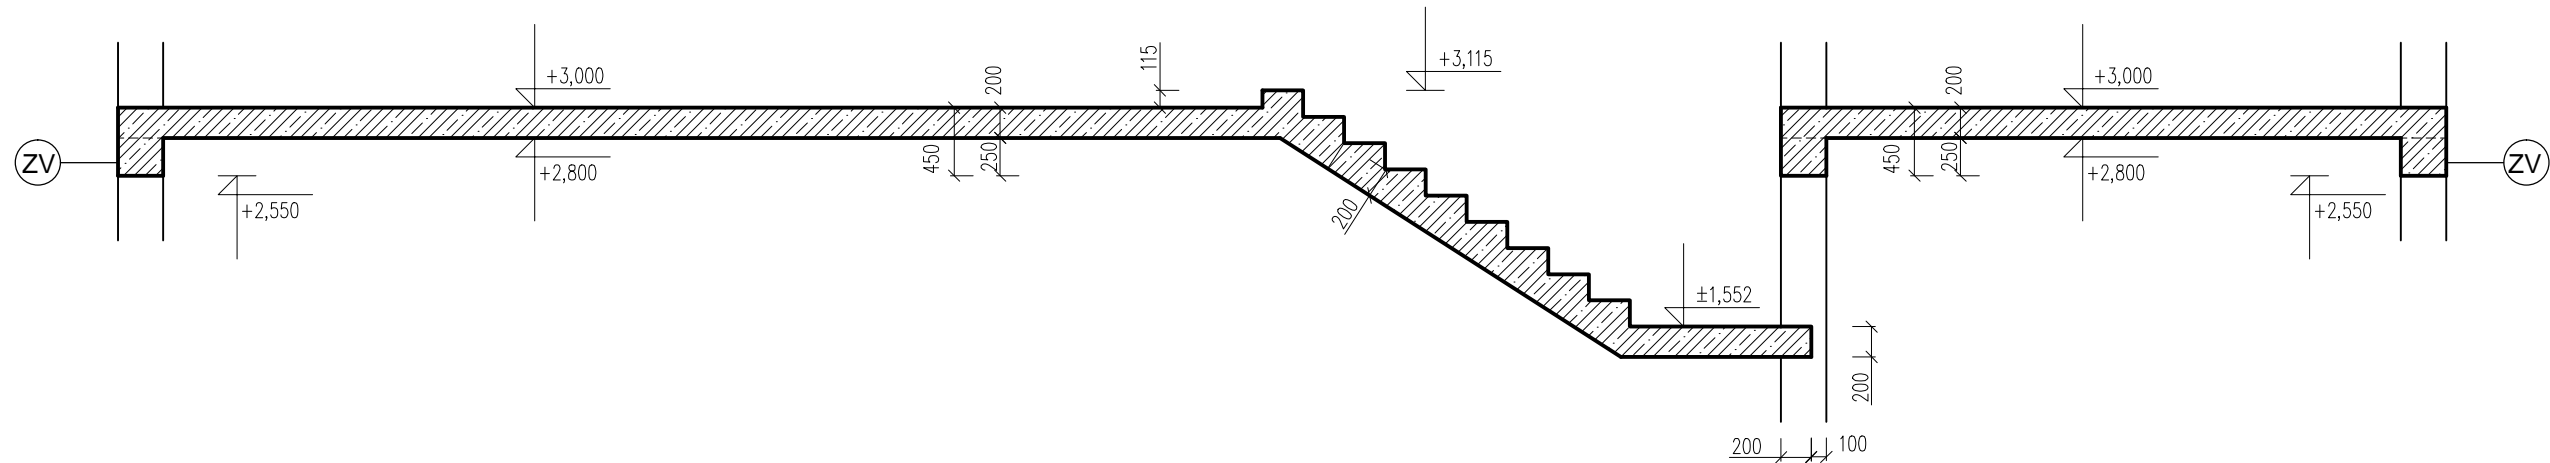

ŘEZ B-B
M 1:50

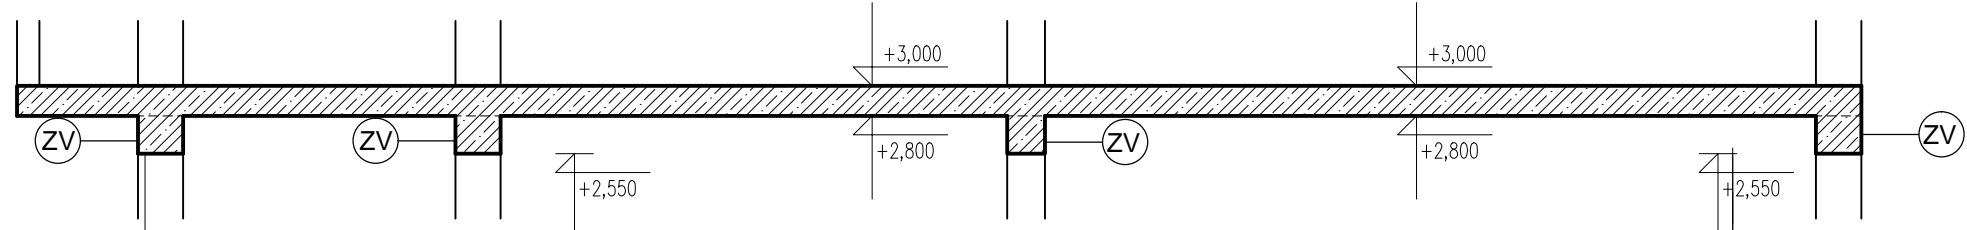

LEGENDA HMOT



- VNĚJŠÍ OBVODOVÉ ZDIVO Z TVÁRNIC POROTHERM 30 P+D P15 tl. 300mm NA THERMO MALTU POROTHERM
- ▨ ŽELEZOBETON C20/25

VÝPIS ŽELEZOBETONOVÝCH DESEK

- D1** JEDNOSMĚRNĚ VYZTUŽENÁ ŽELEZOBETONOVÁ STROPNÍ DESKA ROZM. 2600x10700mm, TL. 200mm, BETON TŘIDY C20/25 S OCELOVOU VÝZTUŽÍ B500B – 10 425 (V)
- D2** JEDNOSMĚRNĚ VYZTUŽENÁ ŽELEZOBETONOVÁ STROPNÍ DESKA ROZM. 800x9400mm, TL. 200mm, BETON TŘIDY C20/25 S OCELOVOU VÝZTUŽÍ B500B – 10 425 (V)
- D3** JEDNOSMĚRNĚ VYZTUŽENÁ ŽELEZOBETONOVÁ STROPNÍ DESKA ROZM. 3800x5400mm, TL. 200mm, BETON TŘIDY C20/25 S OCELOVOU VÝZTUŽÍ B500B – 10 425 (V)
- D4** JEDNOSMĚRNĚ VYZTUŽENÁ ŽELEZOBETONOVÁ STROPNÍ DESKA ROZM. 3350x7450mm, TL. 200mm, BETON TŘIDY C20/25 S OCELOVOU VÝZTUŽÍ B500B – 10 425 (V)
- D5** KŘÍŽEM VYZTUŽENÁ ŽELEZOBETONOVÁ STROPNÍ DESKA ROZM. 5100x10700mm, TL. 200mm, BETON TŘIDY C20/25 S OCELOVOU VÝZTUŽÍ B500B – 10 425 (V)
- D6a** JEDNOSMĚRNĚ VYZTUŽENÁ ŽELEZOBETONOVÁ STROPNÍ DESKA ROZM. 2450x11300mm, TL. 150mm, BETON TŘIDY C20/25 S OCELOVOU VÝZTUŽÍ B500B – 10 425 (V)
- D6b** KŘÍŽEM VYZTUŽENÁ ŽELEZOBETONOVÁ STROPNÍ DESKA ROZM. 1150x5050mm, TL. 150mm, BETON TŘIDY C20/25 S OCELOVOU VÝZTUŽÍ B500B – 10 425 (V)
- S** SCHODIŠTOVÁ DESKA ŽELEZOBETONOVÁ SE STUPNI v. 173,50 mm, 18 STUPŇŮ, ŠÍŘKA RAMENE 1000mm, TL. 200mm, BETON TŘIDY C20/25 S OCELOVOU VÝZTUŽÍ B500B – 10 425 (V)
- ZV** ZTUŽUJÍCÍ VĚNEC ŽELEZOBETONOVÝ, ROZM. 250x300(250) mm, TL. 250mm, BETON TŘIDY C20/25 S OCELOVOU VÝZTUŽÍ B500B – 10 425 (V)

POZNÁMKA

- TK KONDENZAČNÍ KOTEL THERM 28 K0210.A
- V1 OTVOR PRO KOMINOVOU VLOŽKU SHIEDL UNI 20, ROZM. 360x360x200mm, tl. 250mm
- V2 OTVOR PRO STŘEŠNÍ VPUSŤ DN100, ø110x250mm, tl. 250mm

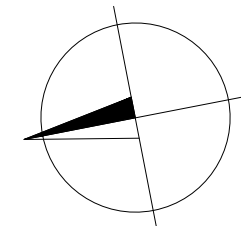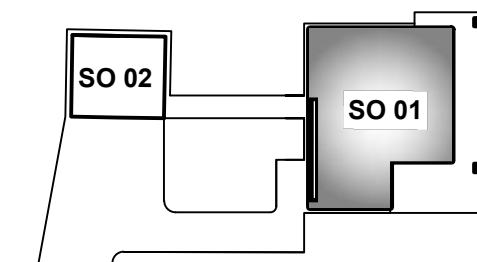

0,000 = 268,80 m n.m., B.p.v. / SOUŘADNICOVÝ SYSTÉM S-JTSK

DRUH PRÁCE	BAKALÁŘSKÁ PRÁCE			
VYPRACOVAL	Veronika Horňáková			
VEDOUČÍ PRÁCE	Ing. arch. Ivana Utkalová			
STAVEBNÍK	Mgr. Jiří Velecký, Na Výsluní 2256, 688 01 Uherský Brod			
MÍSTO STAVBY	Uherský Brod, k.ú. Uherský Brod, parc. č. 235/14			
NÁZEV STAVBY	RODINNÝ DŮM S PROJEKČNÍ KANCELÁŘÍ			
STAVEBNÍ OBJEKT	SO 01 RODINNÝ DŮM S PROJEKČNÍ KANCELÁŘÍ		FORMÁT	8 A4
ČÁST	D.1.2 STAVEBNĚ-KONSTRUKČNÍ ŘEŠENÍ		DATUM	05/2015
OBSAH:	VÝKRES TVARU STROPU A ZTUŽUJÍCÍHO VĚNCE NAD 1.NP		STUPEŇ PD	DPS
			MĚŘÍTKO	Č. VÝKRESU 1:50 D.1.2.02