



P4.1 - POSTUPOVÁ SCHÉMATAZÁKLADŮ

SCHÉMA FÁZE I. M 1:400

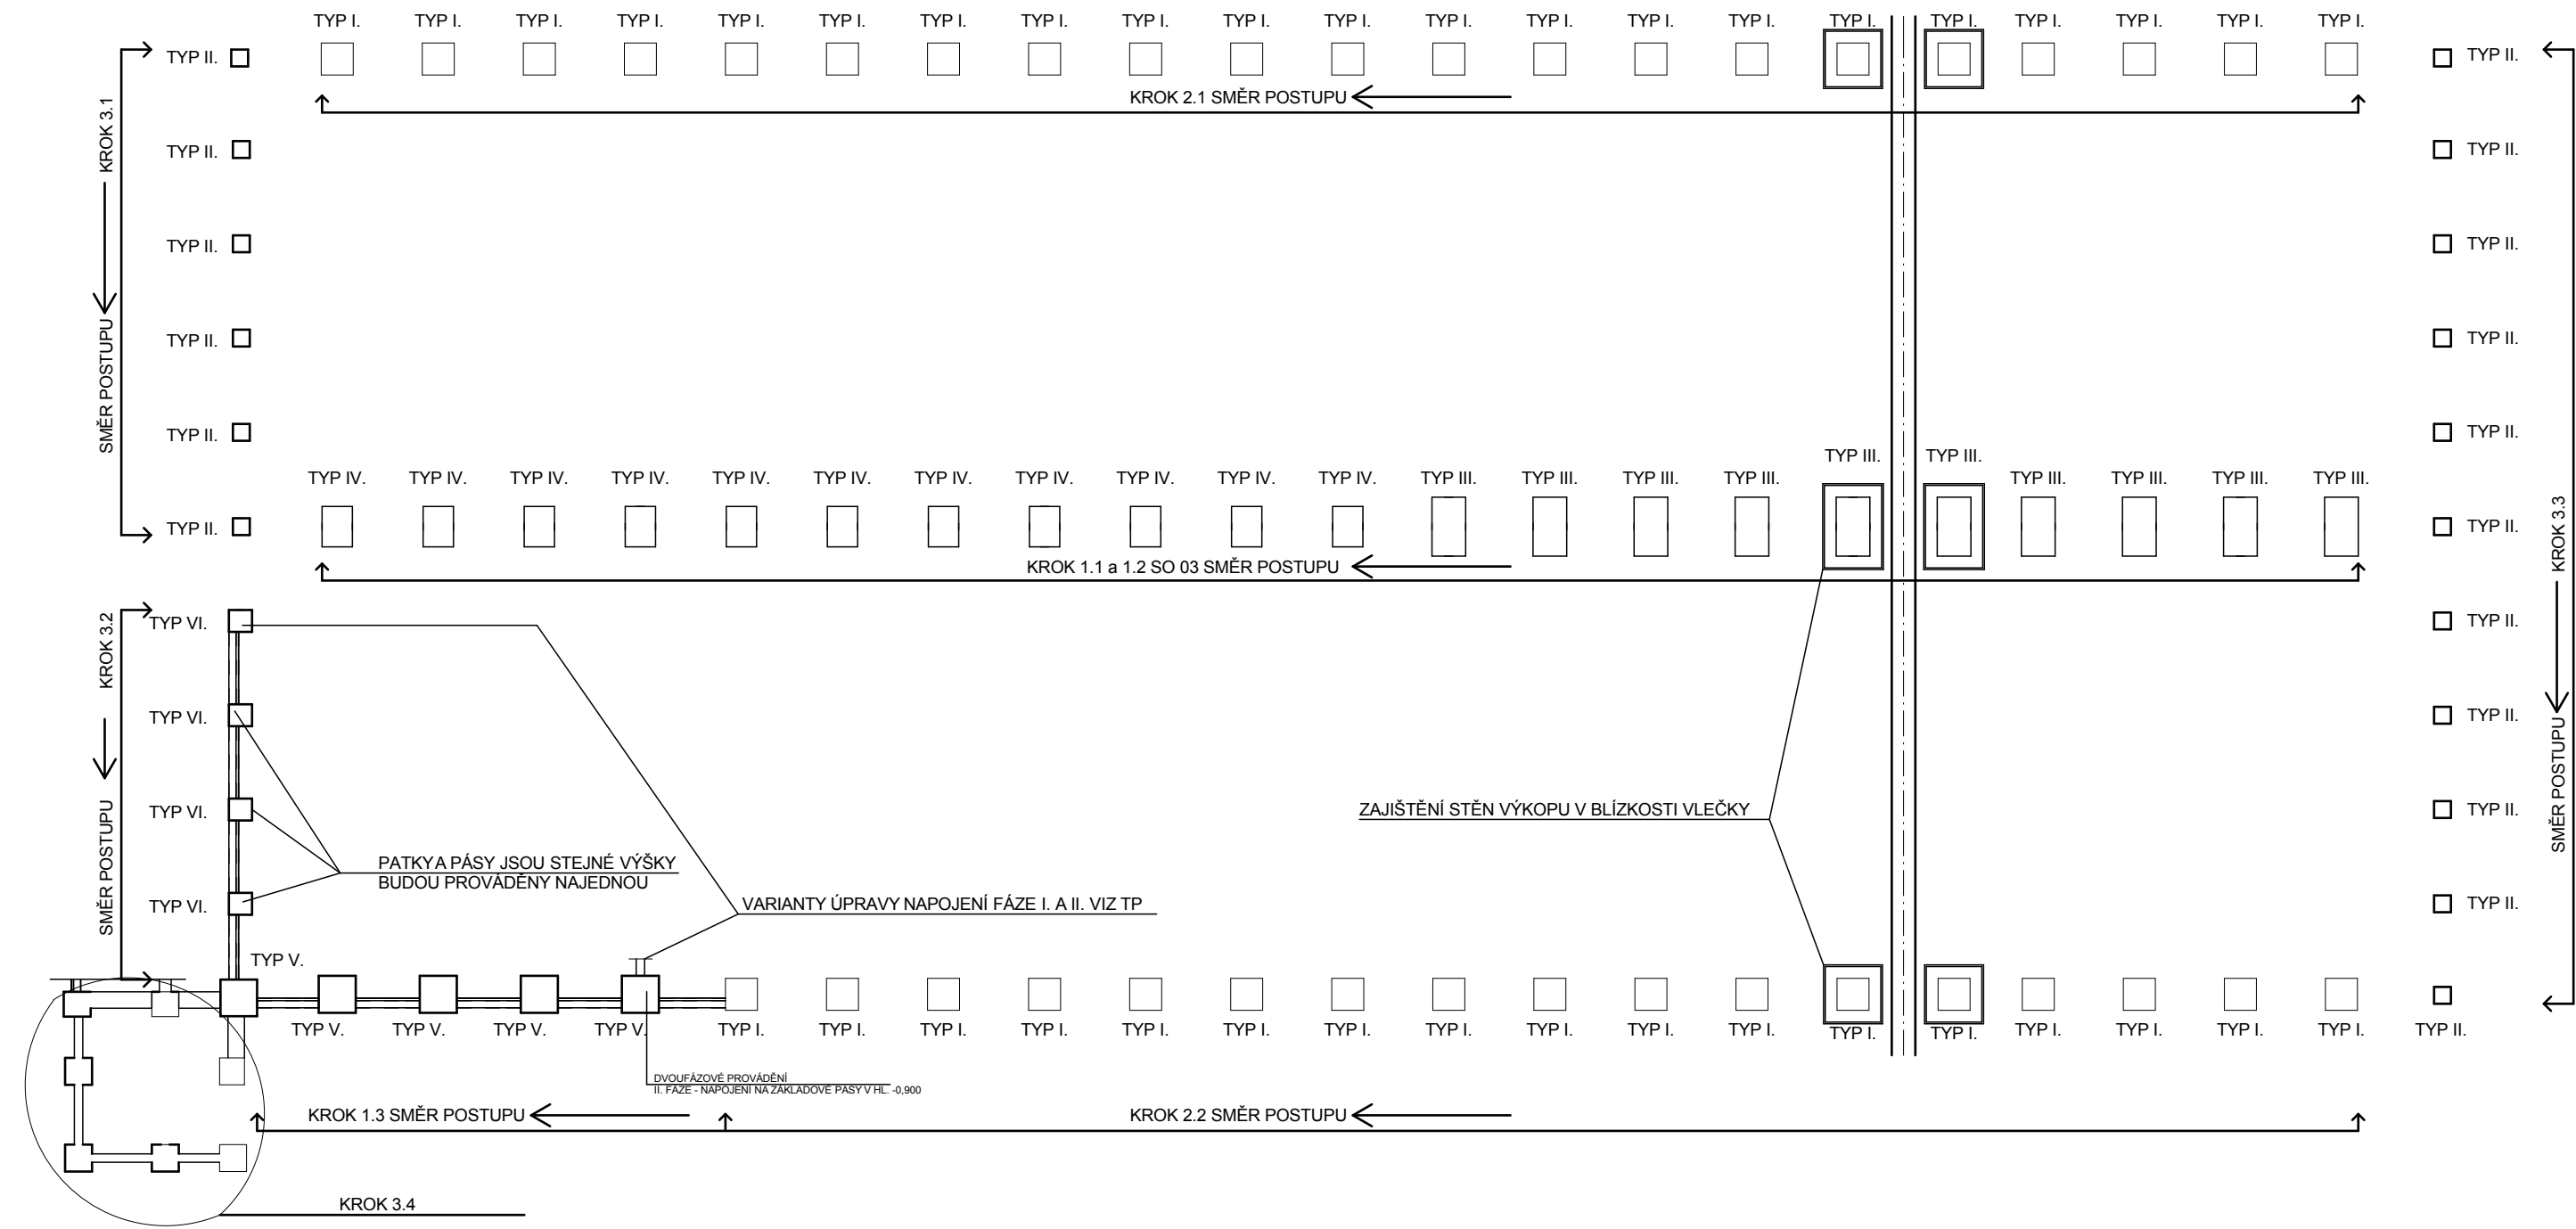

SCHÉMATICKÝ ŘEZ POSTUPU FÁZE I.

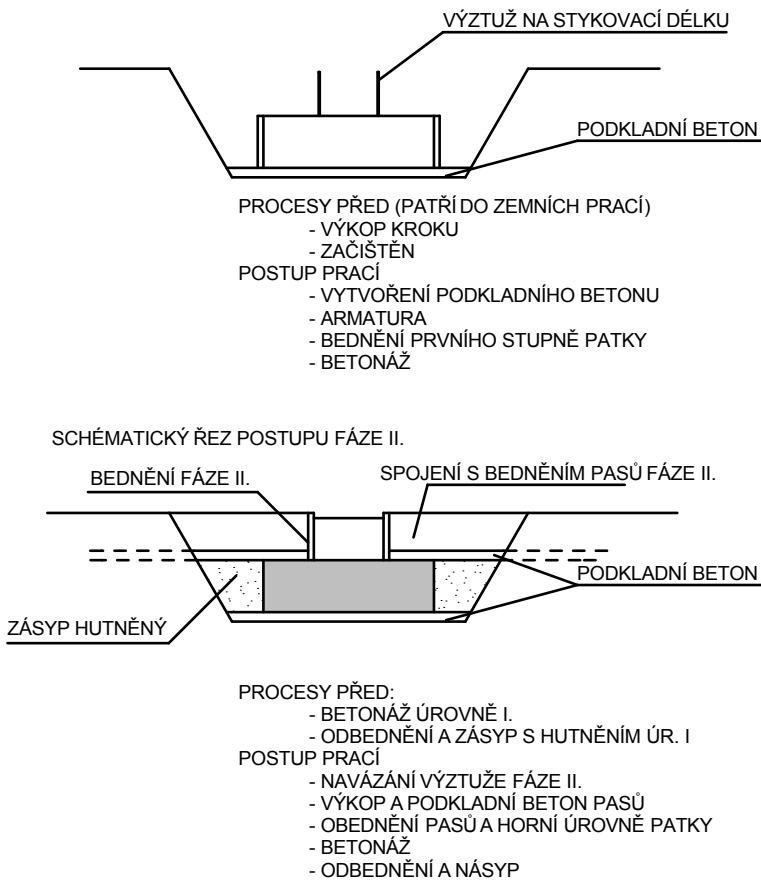

OPATŘENÍ PRO ZAJIŠTĚNÍ VÝKOPU FÁZE I V BLÍZKOSTI VLEČKY



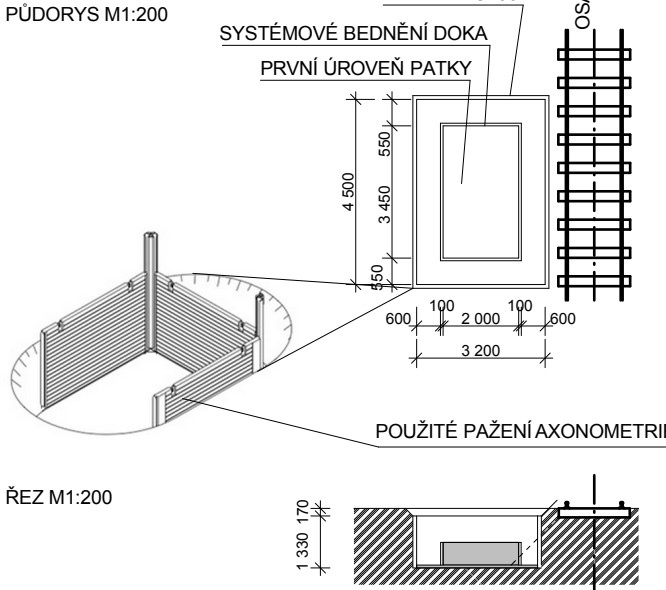


SCHÉMA FÁZE II.; M1:400

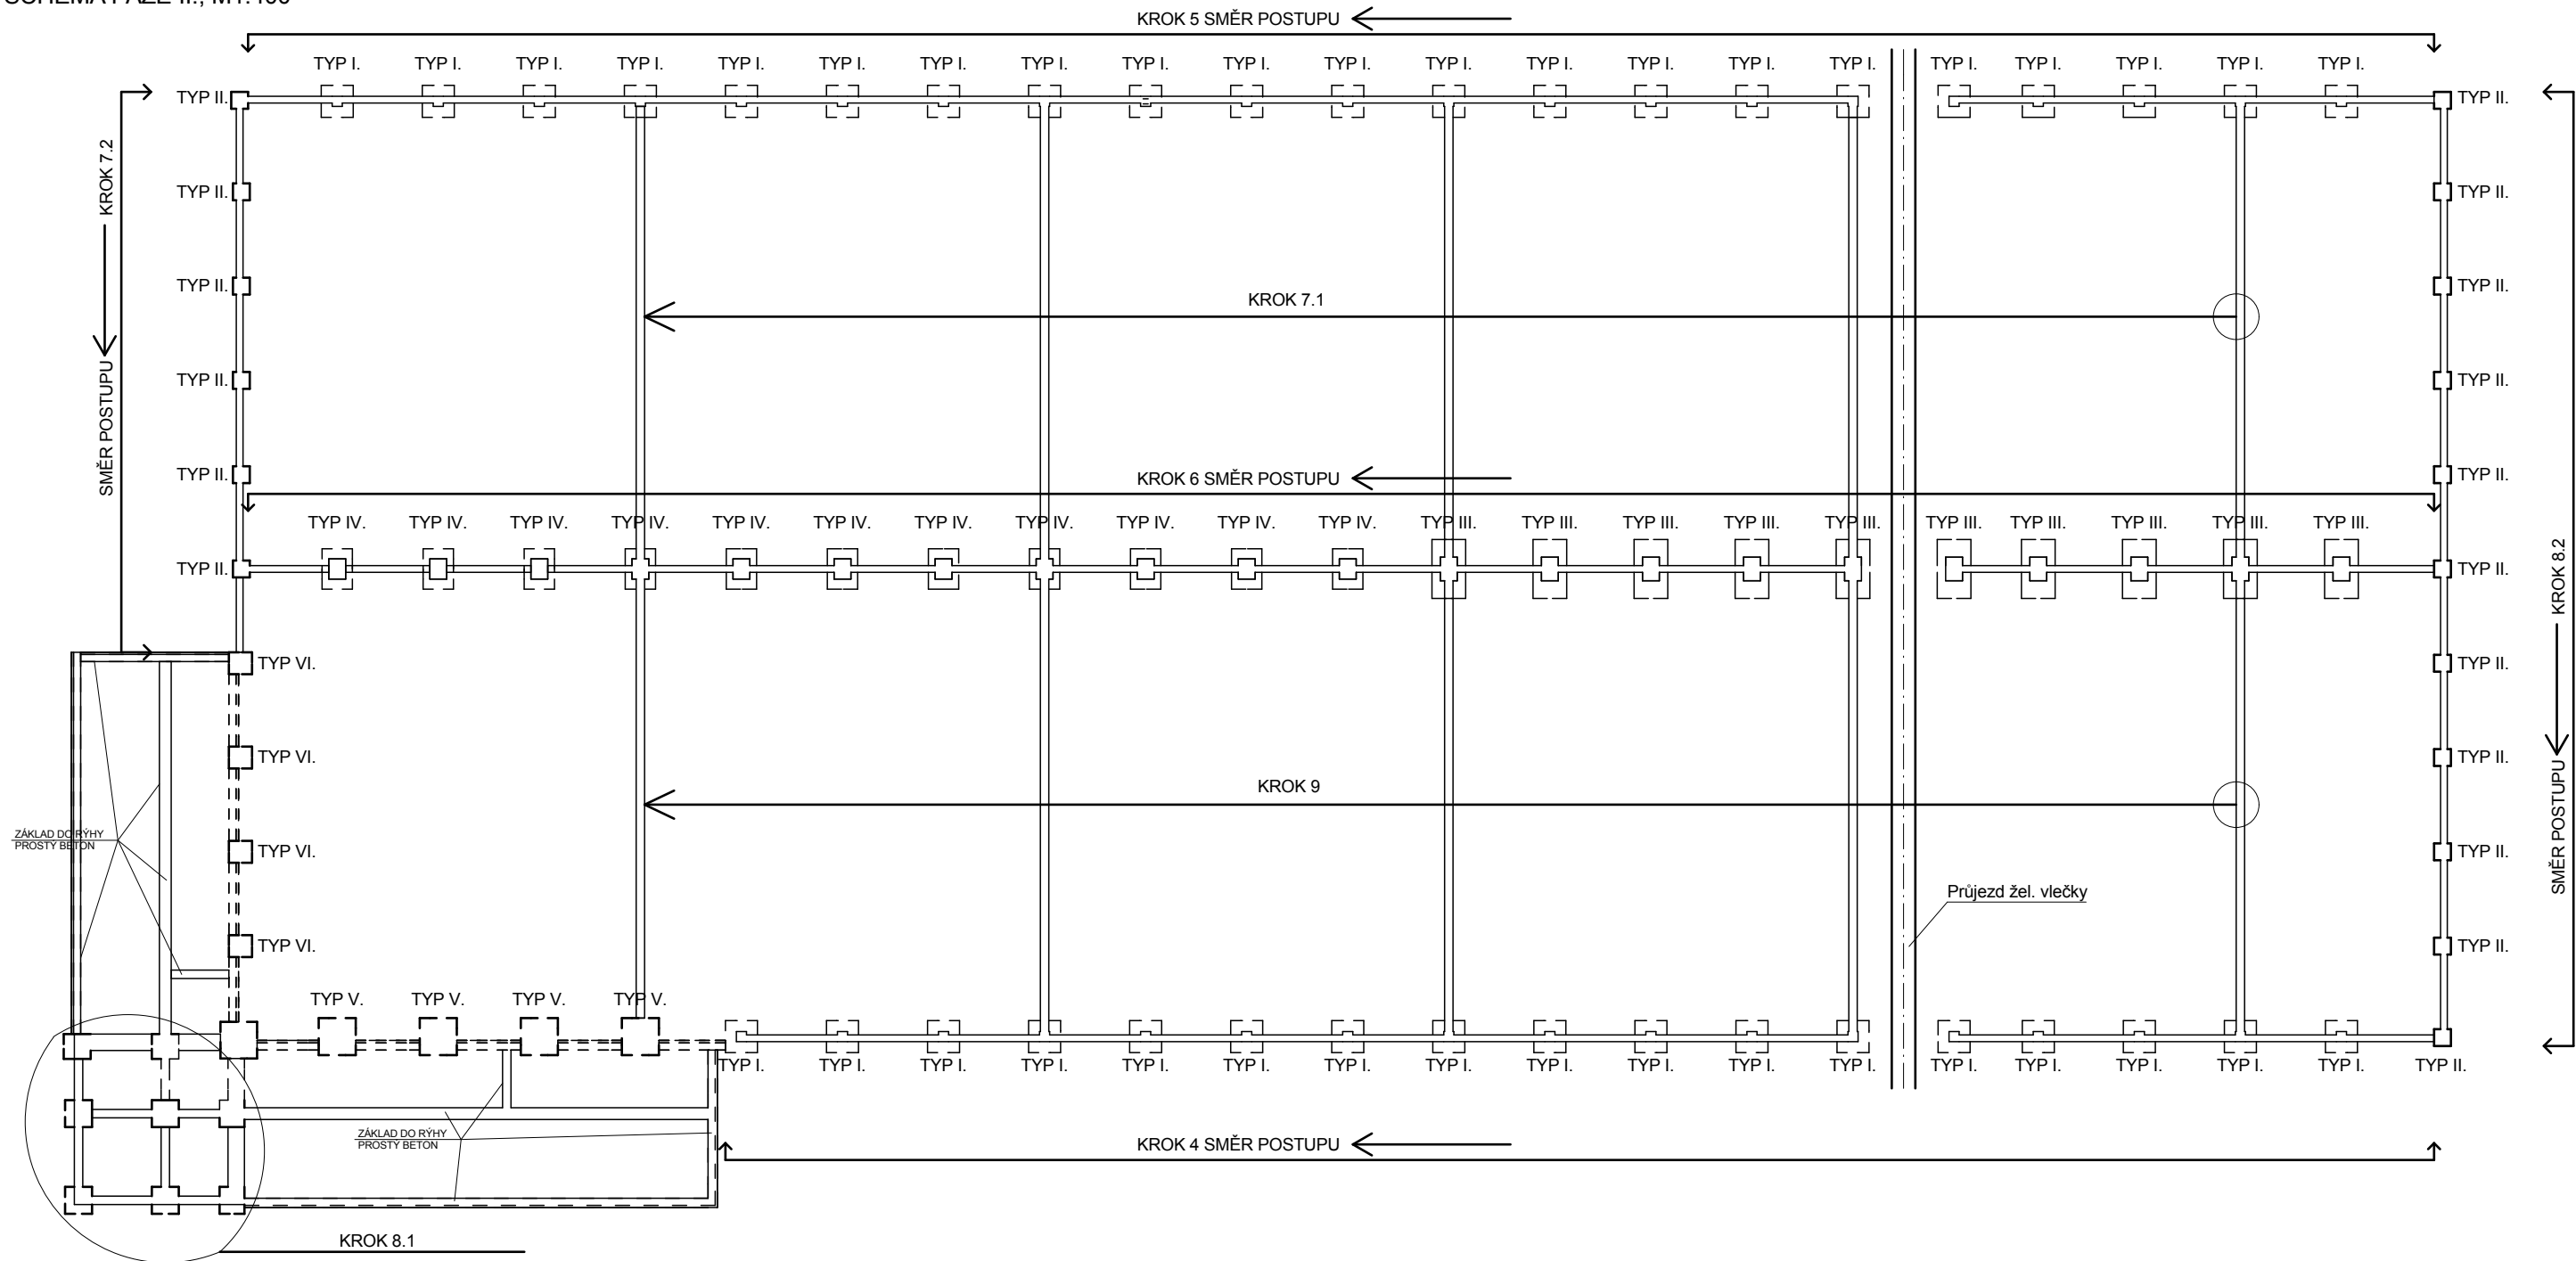

DĚLĚNÍ STAVEBNÍCH OBJEKTŮ

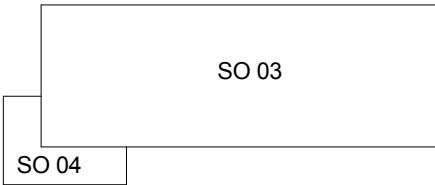

Ústav technologie, mechanizace a řízení staveb		DIPLOMOVÁ PRÁCE	
Název DP:		VYBRANÉ ČÁSTI STP LOGISTICKÉ CENTRUM HEMAT	
Název výkresu:		POSTUPOVÁ SCHÉMATAZÁKLADŮ	
Bc. ONDŘEJ VALOUCH		Vedoucí DP: Ing. DAVID ČECH	
Datum:		10/2014	
Měřítko:		Formát:	Č. příl.:
1:400;		4x A4	P4.1