VYTVORENO VE VYUKOVEM PRODUKTU SPOLECNOSTI AUTODESK

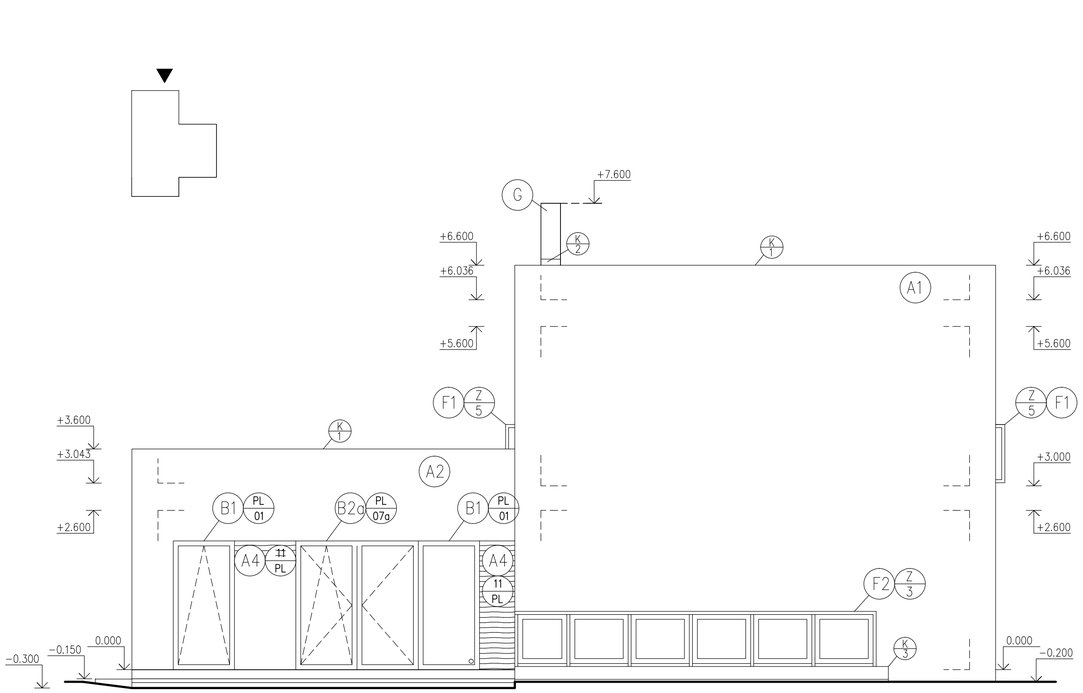

A1 – POVRCHOVÁ ÚPRAVA	– PASTOVITÁ OMÍTKA CEMIX	
A2 – POVRCHOVÁ ÚPRAVA	– PASTOVITÁ OMÍTKA CEMIX	
A4 – POVRCHOVÁ ÚPRAVA	– OBKLADOVÁ PLASTOVÁ PALUBKA RENOL	– EICHE DUNKEL
B1 – PLASTOVÉ OKNO	– PLASTOVÉ OKNO 1000x2100 MM	– ANTRACITOVĚ ŠEDÁ, 7016 05–116 700
B2 – PLASTOVÉ OKNO	– PLASTOVÉ OKNO 2000x2100 MM	– ANTRACITOVĚ ŠEDÁ, 7016 05–116 700
F1 (Z5) – ZÁBRADLÍ	– VENKOVNÍ NEREZOVÉ ZÁBRADLÍ (VÝPLŇ SKLENĚNÁ)	– NEREZ
F2 (Z3) – ZÁBRADLÍ	– VENKOVNÍ NEREZOVÉ ZÁBRADLÍ	– NEREZ
G – KOMÍN	– OMÍTNUTÝ – PAST. OMÍTKA CEMIX ZATŘENÁ	– SVĚTLÁ ŠEDÁ, RAL 2456
K 1 – OPLECHOVÁNÍ ATIKY		– TiZn
K 2 – OPLECHOVÁNÍ KOMÍNU		– TiZn
K 3 – OPLECHOVÁNÍ OPĚRNÉ ZDI		– TiZn

0,000 = 580,380 m.n.m. BPV

BAKALÁŘSKÁ PRÁCE		VUT V BRNĚ FAKULTA STAVEBNÍ ÚSTAV POZEMNÍHO STAVITELSTVÍ	
BAKALÁŘ	ANDREA LORENCOVÁ		
VED.BAK.PRÁCE	doc. ING. LIBOR MATĚJKA, CSc., Ph.D., MBA		
NÁZEV PRÁCE, PROJEKTU	RODINNÝ DŮM	FORMÁT	3 x A4
		DATUM	KVĚTEN 2013
NÁZEV VÝKRESU	POHLEDY JIŽNÍ	MĚŘÍTKO 1 : 50	Č.VÝKRESU 11

VYTVORENO VE VYUKOVEM PRODUKTU SPOLECNOSTI AUTODESK

VYTVORENO VE VYUKOVEM PRODUKTU SPOLECNOSTI AUTODESK

VYTVORENO VE VYUKOVEM PRODUKTU SPOLECNOSTI AUTODESK