VYTVORENO VE VYUKOVEM PRODUKTU SPOLECNOSTI AUTODESK

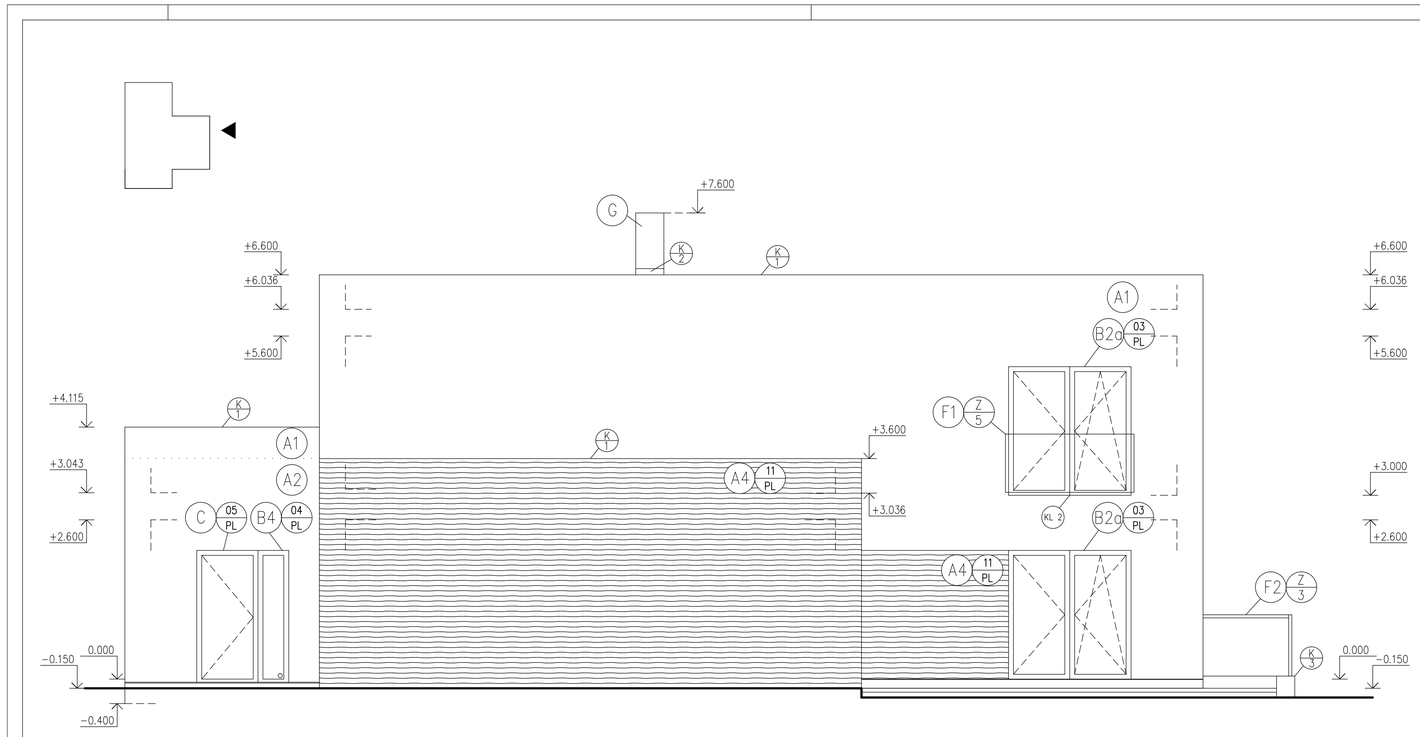

A1 – POVRCHOVÁ ÚPRAVA	– PASTOVITÁ OMÍTKA CEMIX	– BÍLÁ, RAL 9010
A2 – POVRCHOVÁ ÚPRAVA	– PASTOVITÁ OMÍTKA CEMIX	– TMAVÁ ŠEDÁ, RAL 2431
A4 (PL11) – POVRCHOVÁ ÚPRAVA	– OBKLADOVÁ PLASTOVÁ PALUBKA RENOL	– EICHE DUNKEL
B2 (PL03) – PLASTOVÉ OKNO	– PLASTOVÉ OKNO 2000x2100 MM	– ANTRACITOVĚ ŠEDÁ, 7016 05–116 700
B4 (PL04) – PLASTOVÉ OKNO	– PLASTOVÉ OKNO 500x2100 MM	– ANTRACITOVĚ ŠEDÁ, 7016 05–116 700
C (PL 05) – VSTUPNÍ DVEŘE	– PLASTOVÉ DVEŘE S PROSKLENÍM	– BÍLÁ
F1 (Z5) – ZÁBRADLÍ	– VENKOVNÍ NEREZOVÉ ZÁBRADLÍ (VÝPLŇ SKLENĚNÁ)	– NEREZ
F2 (Z3) – ZÁBRADLÍ	– VENKOVNÍ NEREZOVÉ ZÁBRADLÍ	– NEREZ
G – KOMÍN	– OMÍTNUTÝ – PAST. OMÍTKA CEMIX ZATŘENÁ	– SVĚTLÁ ŠEDÁ, RAL 2456
KL 2 – PARAPETNÍ PLECH		– TiZn
K 1 – OPLECHOVÁNÍ ATIKY		– TiZn
K 2 – OPLECHOVÁNÍ KOMÍNU		– TiZn

0,000 = 580,380 m.n.m. BPV

BAKALÁŘSKÁ PRÁCE		VUT V BRNĚ FAKULTA STAVEBNÍ ÚSTAV POZEMNÍHO STAVITELSTVÍ	
BAKALÁŘ	ANDREA LORENCOVÁ		
VED.BAK.PRÁCE	doc. ING. LIBOR MATĚJKA, CSc., Ph.D., MBA		
NÁZEV PRÁCE, PROJEKTU: RODINNÝ DŮM		FORMÁT	4 x A4
		DATUM	KVĚTEN 2013
NÁZEV VÝKRESU: POHLED ZÁPADNÍ		MĚŘÍTKO 1 : 50	Č.VÝKRESU 13

VYTVORENO VE VYUKOVEM PRODUKTU SPOLECNOSTI AUTODESK

VYTVORENO VE VYUKOVEM PRODUKTU SPOLECNOSTI AUTODESK

VYTVORENO VE VYUKOVEM PRODUKTU SPOLECNOSTI AUTODESK