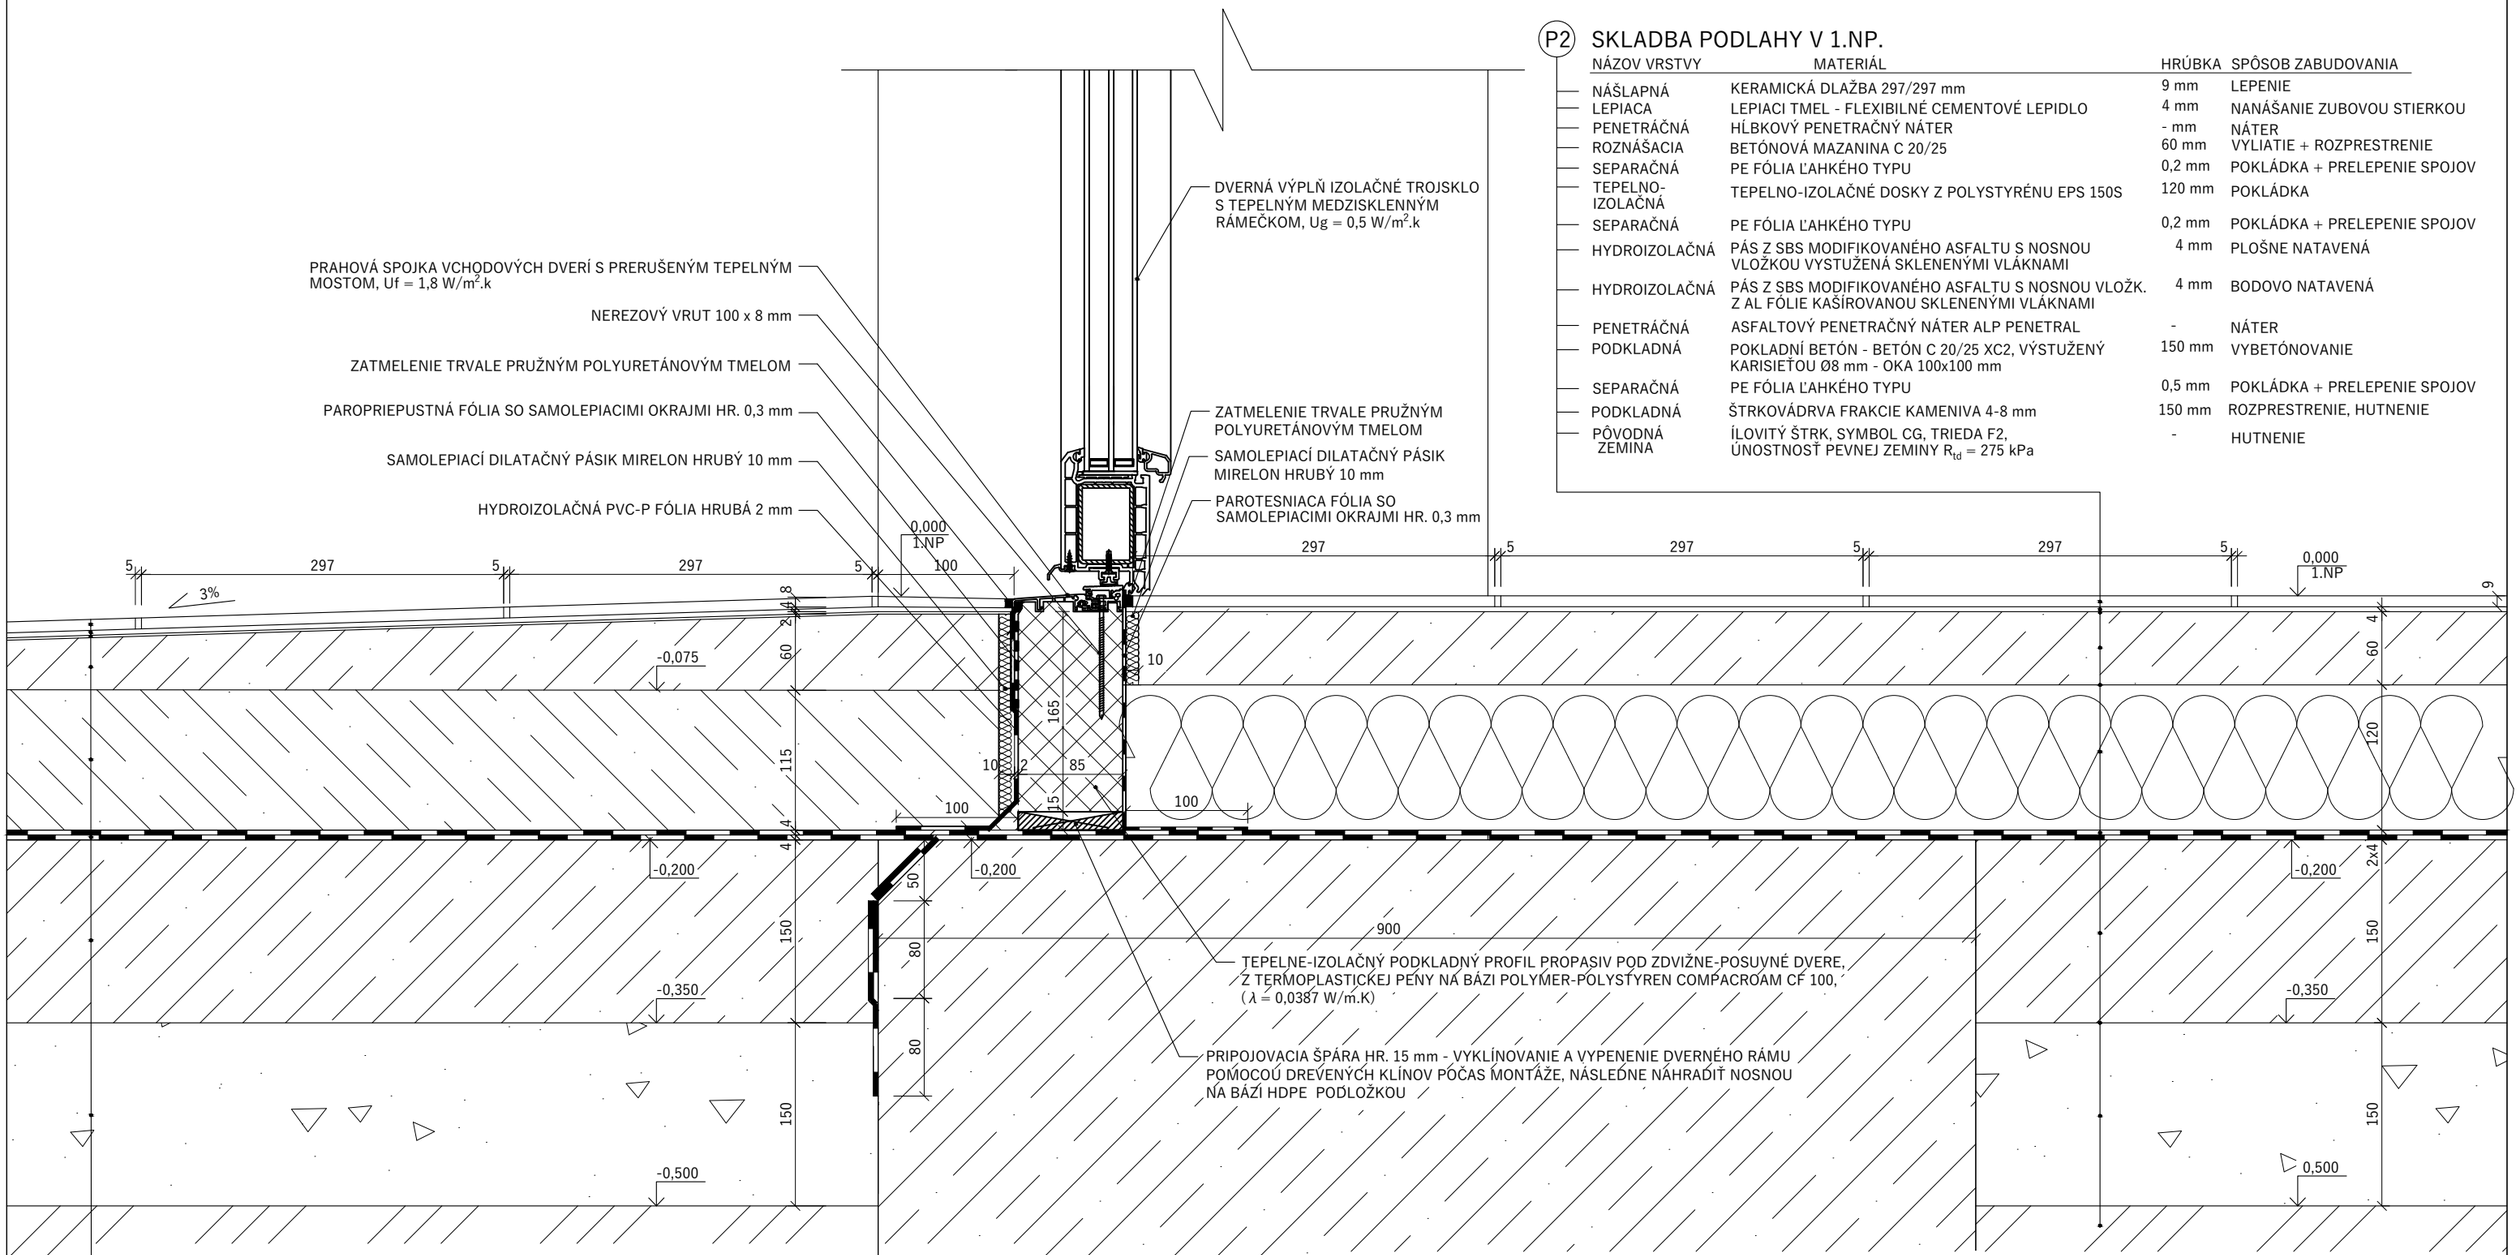

P2 SKLADBA PODLAHY V 1.NP.

NÁZOV VRSTVY	MATERIÁL	HRÚBKA	SPÔSOB ZABUDOVANIA
NÁŠLAPNÁ	KERAMICKÁ DLAŽBA 297/297 mm	9 mm	LEPENIE
LEPIACA	LEPIACI TMEL - FLEXIBILNÉ CEMENTOVÉ LEPIDLO	4 mm	NANÁŠANIE ZUBOVOU STIERKOU
PENETRAČNÁ	HĹBKOVÝ PENETRAČNÝ NÁTER	- mm	NÁTER
ROZNÁŠACIA	BETÓNOVÁ MAZANINA C 20/25	60 mm	VYLIATIE + ROZPRESTRENIE
SEPARAČNÁ	PE FÓLIA ĽAHKÉHO TYPU	0,2 mm	POKLÁDKA + PRELEPENIE SPOJOV
TEPELNO-IZOLAČNÁ	TEPELNO-IZOLAČNÉ DOSKY Z POLYSTYRÉNU EPS 150S	120 mm	POKLÁDKA
SEPARAČNÁ	PE FÓLIA ĽAHKÉHO TYPU	0,2 mm	POKLÁDKA + PRELEPENIE SPOJOV
HYDROIZOLAČNÁ	PÁS Z SBS MODIFIKOVANÉHO ASFALTU S NOSNOU VLOŽKOU VYSTUŽENÁ SKLENENÝMI VLÁKNAMI	4 mm	PLOŠNE NATAVENÁ
HYDROIZOLAČNÁ	PÁS Z SBS MODIFIKOVANÉHO ASFALTU S NOSNOU VLOŽK. Z AL FÓLIE KAŠÍROVANOU SKLENENÝMI VLÁKNAMI	4 mm	BODOVO NATAVENÁ
PENETRAČNÁ	ASFALTOVÝ PENETRAČNÝ NÁTER ALP PENETRAL	-	NÁTER
PODKLADNÁ	POKLADNÍ BETÓN - BETÓN C 20/25 XC2, VÝSTUŽENÝ KARISIEŤOU Ø8 mm - OKA 100x100 mm	150 mm	VYBETÓNOVANIE
SEPARAČNÁ	PE FÓLIA ĽAHKÉHO TYPU	0,5 mm	POKLÁDKA + PRELEPENIE SPOJOV
PODKLADNÁ	ŠTRKOVÁDRVA FRAKCIE KAMENIVA 4-8 mm	150 mm	ROZPRESTRENIE, HUTNENIE
PÔVODNÁ ZEMINA	ÍLOVITÝ ŠTRK, SYMBOL CG, TRIEDA F2, ÚNOSTNOSŤ PEVNEJ ZEMINY R_{td} = 275 kPa	-	HUTNENIE

P1 SKLADBA PODLAHY V ZÁVETRÍ

NÁZOV VRSTVY	MATERIÁL	HRÚBKA	SPÔSOB ZABUDOVANIA
NÁŠLAPNÁ	KERAMICKÁ DLAŽBA 297/297 mm	9 mm	LEPENIE
LEPIACA	LEPIACI TMEL - FLEXIBILNÉ CEMENTOVÉ LEPIDLO,	4 mm	
HYDROIZOLAČNÁ	DVOJZLOŽKOVÁ PRUŽNÁ CEMENTOVÁ HYDROIZOLAČNÁ	2 mm	
PENETRAČNÁ	HĹBKOVÝ PENETRAČNÝ NÁTER, SPOTREBA 0,25-0,04 l/m²	-	NÁTER
SPÁDOVÁ	BETÓNOVÁ MAZANINA C 20/25	60 mm	VYLIATIE + SPÁDOVANIE
ROZNÁŠACIA	BETÓNOVÝ PODKLAD, BETÓN C 20/25	115 mm	VYLIATIE
HYDROIZOLAČNÁ	PÁS Z SBS MODIFIKOVANÉHO ASFALTU (ELASTEK) S NOSNOU VLOŽKOU ZO SKLENENÝMI VLÁKNAMI,	4 mm	PLOŠNE NATAVENÁ
HYDROIZOLAČNÁ	PÁS Z SBS MODIFIKOVANÉHO ASFALTU (GLASTEK) S NOSNOU VLOŽKOU Z AL FÓLIE KAŠÍROVANOU SKLENENÝMI VLÁKNAMI	4 mm	BODOVO NATAVENÁ
PENETRAČNÁ	ASFALTOVÝ PENETRAČNÝ NÁTER ALP PENETRAL	-	NÁTER
PODKLADNÁ	POKLADNÍ BETÓN - BETÓN C 20/25 XC2, VÝSTUŽENÝ KARISIEŤOU Ø 8 mm - OKA 100x100 mm	150 mm	VYBETÓNOVANIE
SEPARAČNÁ	PE FÓLIA ĽAHKÉHO TYPU	0,5 mm	POKLÁDKA + PRELEPENIE SPOJOV
PODKLADNÁ	ŠTRKOVÁDRVA FRAKCIE KAMENIVA 4-8 mm	150 mm	ROZPRESTRENIE + HUTNENIE
PÔVODNÁ ZEMINA	ÍLOVITÝ ŠTRK, SYMBOL CG, TRIEDA F2, ÚNOSTNOSŤ PEVNEJ ZEMINY R_{td} = 275 kPa	-	HUTNENIE

0,000 = 442,76 m n.m., B.p.v. / SÚRADNICOVÝ SYSTÉM S-JTSK

DRUH PRÁCE	BAKALÁRSKA PRÁCA
VYPRACOVAL	SAMUEL HESS
VEDÚCI PRÁCE	Ing. RADIM KOLÁŘ Ph.D.
STAVEBNÍK	SAMUEL HESS, 29. AUGUSTA 13/1, 934 01, LEVICE
MIESTO STAVBY	BLATNÁ, UL. BUZICKÁ, K.Ú. BLATNÁ, P.Č. 493/1, Č. LV. 3257
NÁZOV STAVBY	BYTOVÝ DOM - BLATNÁ
STAVEBNÝ OBJEKT	SO-01-BYTOVÝ DOM
ČASŤ	D.1.2 STAVEBNÉ - KONŠTRUKČNÉ RIEŠENIE
OBSAH	DETAIL C - VSTUP

FAKULTA STAVEBNÍ Ústav pozemního stavitelství

FORMÁT	2xA4
DÁTUM	6/2021
STUPEŇ PD	DPS
MIERKA	1:5
Č.VÝKRESU	D.1.2.08