




POHLEDY

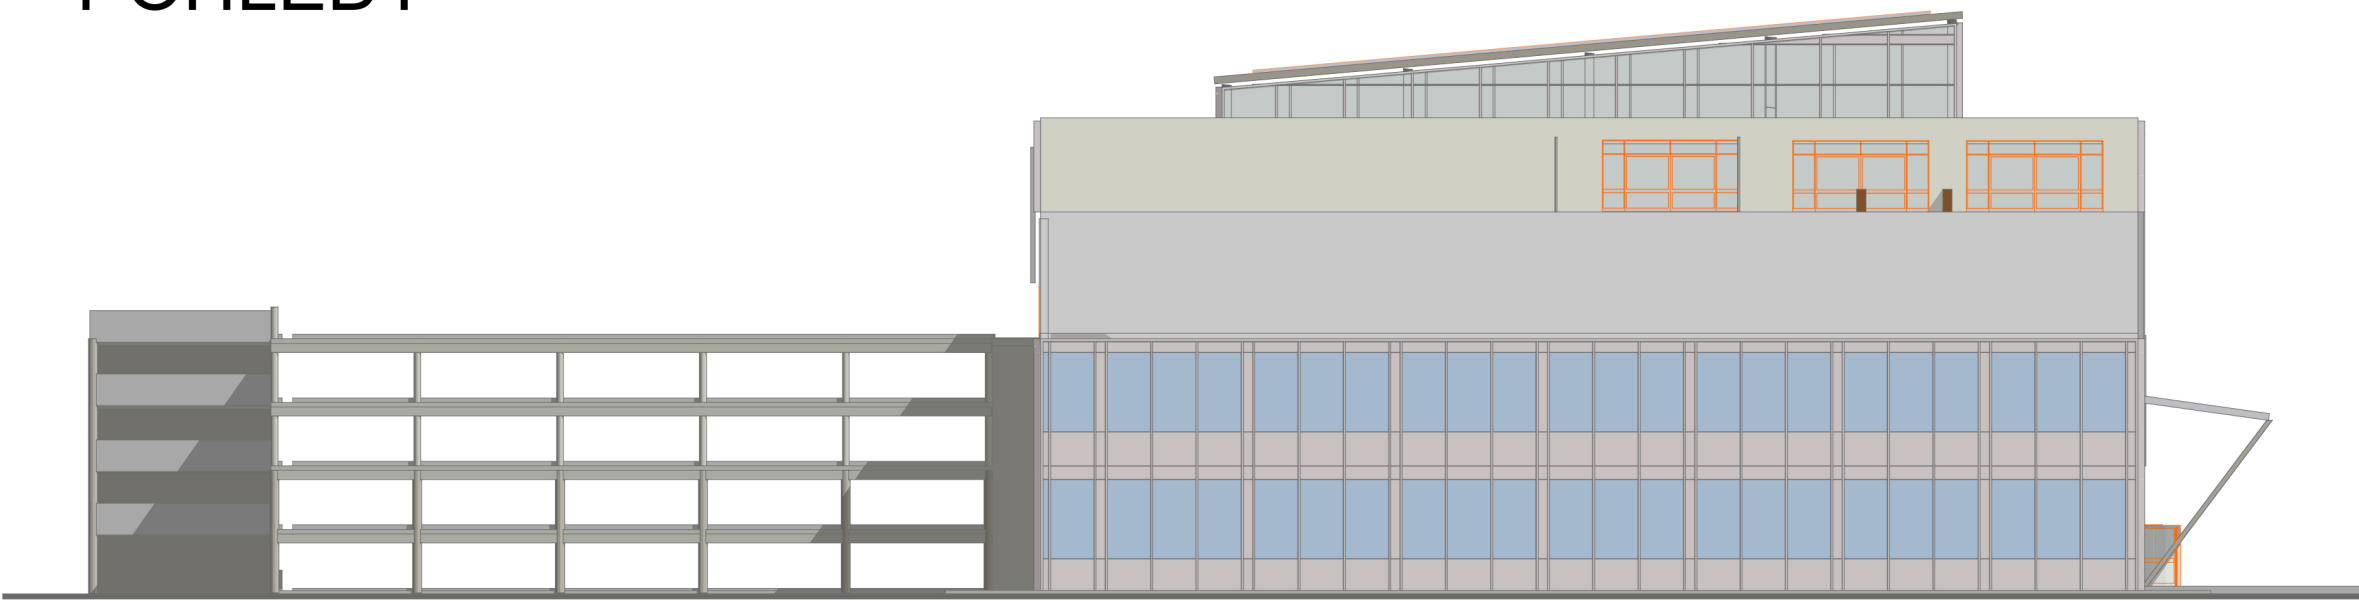


Východní pohled

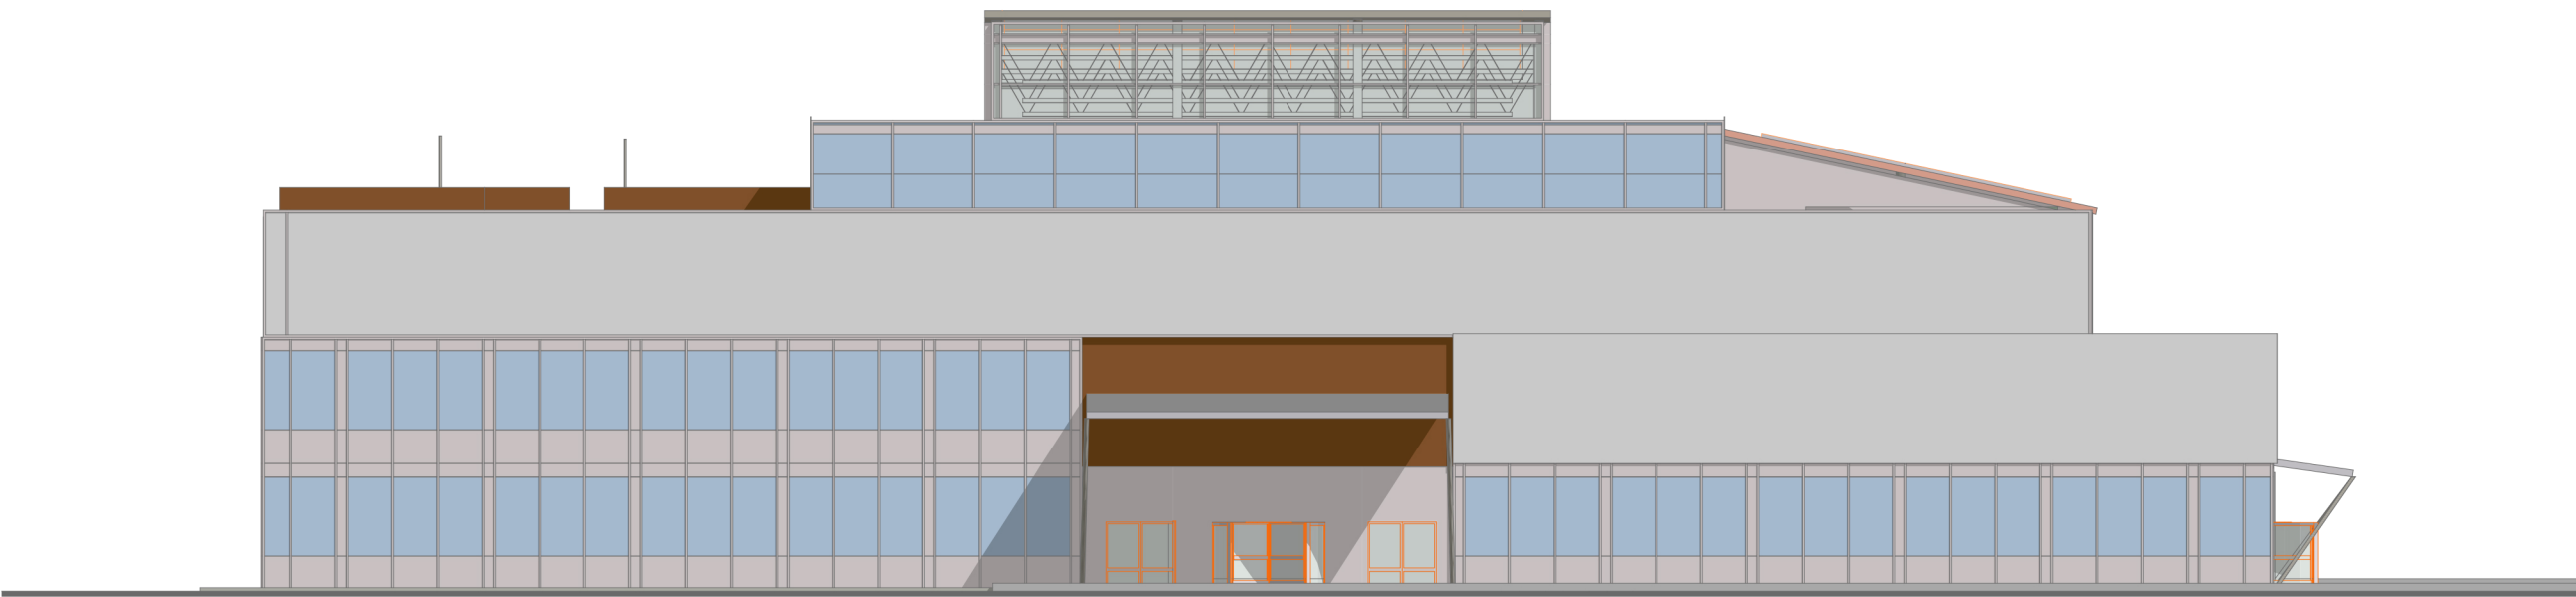

Severní pohled

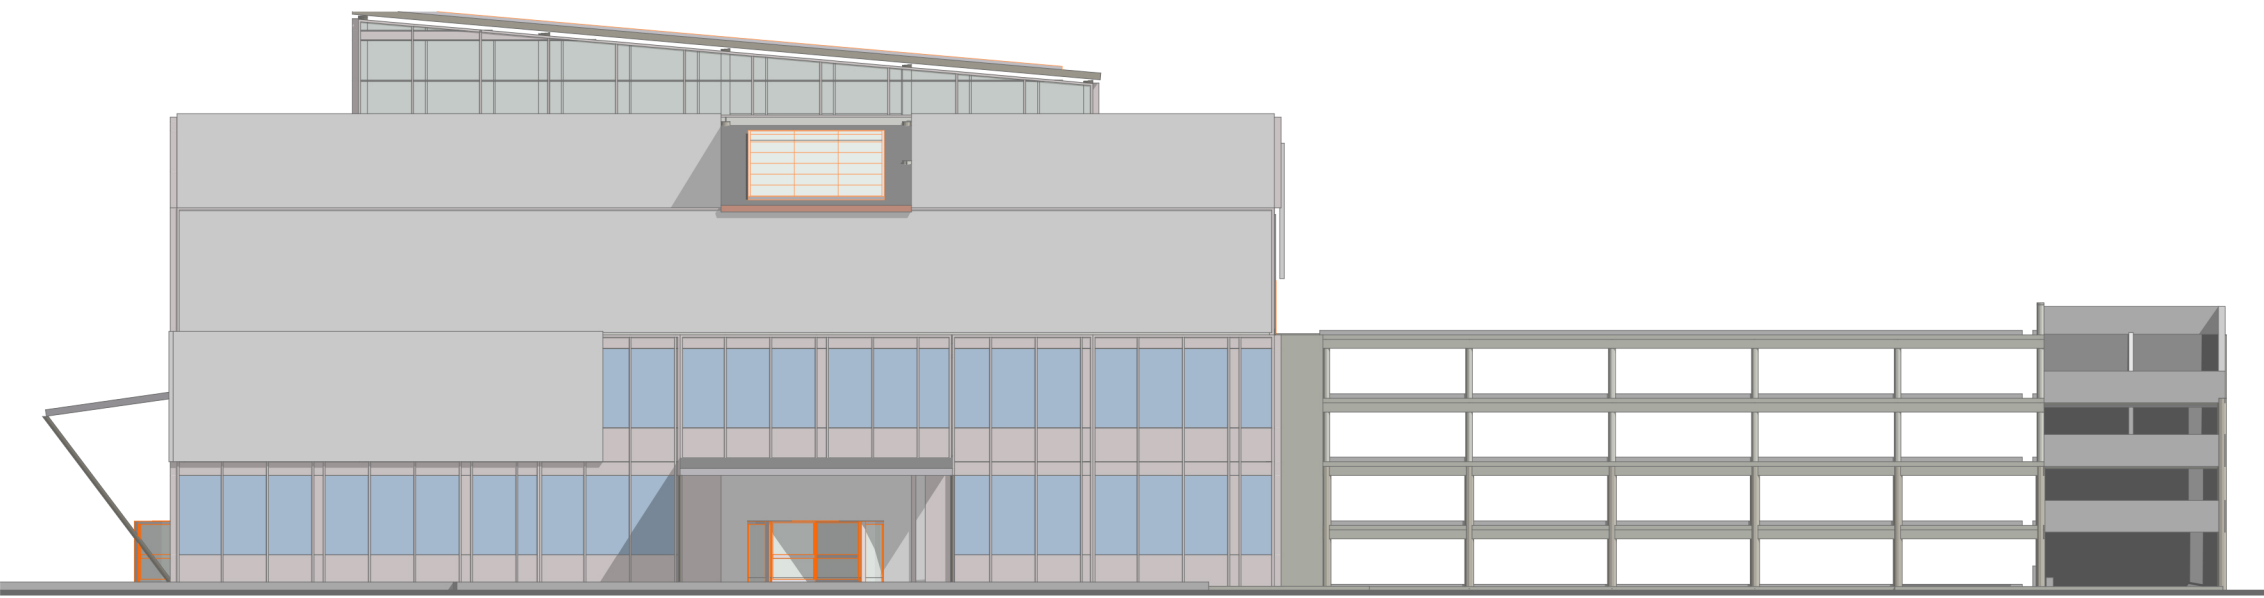

Západní pohled

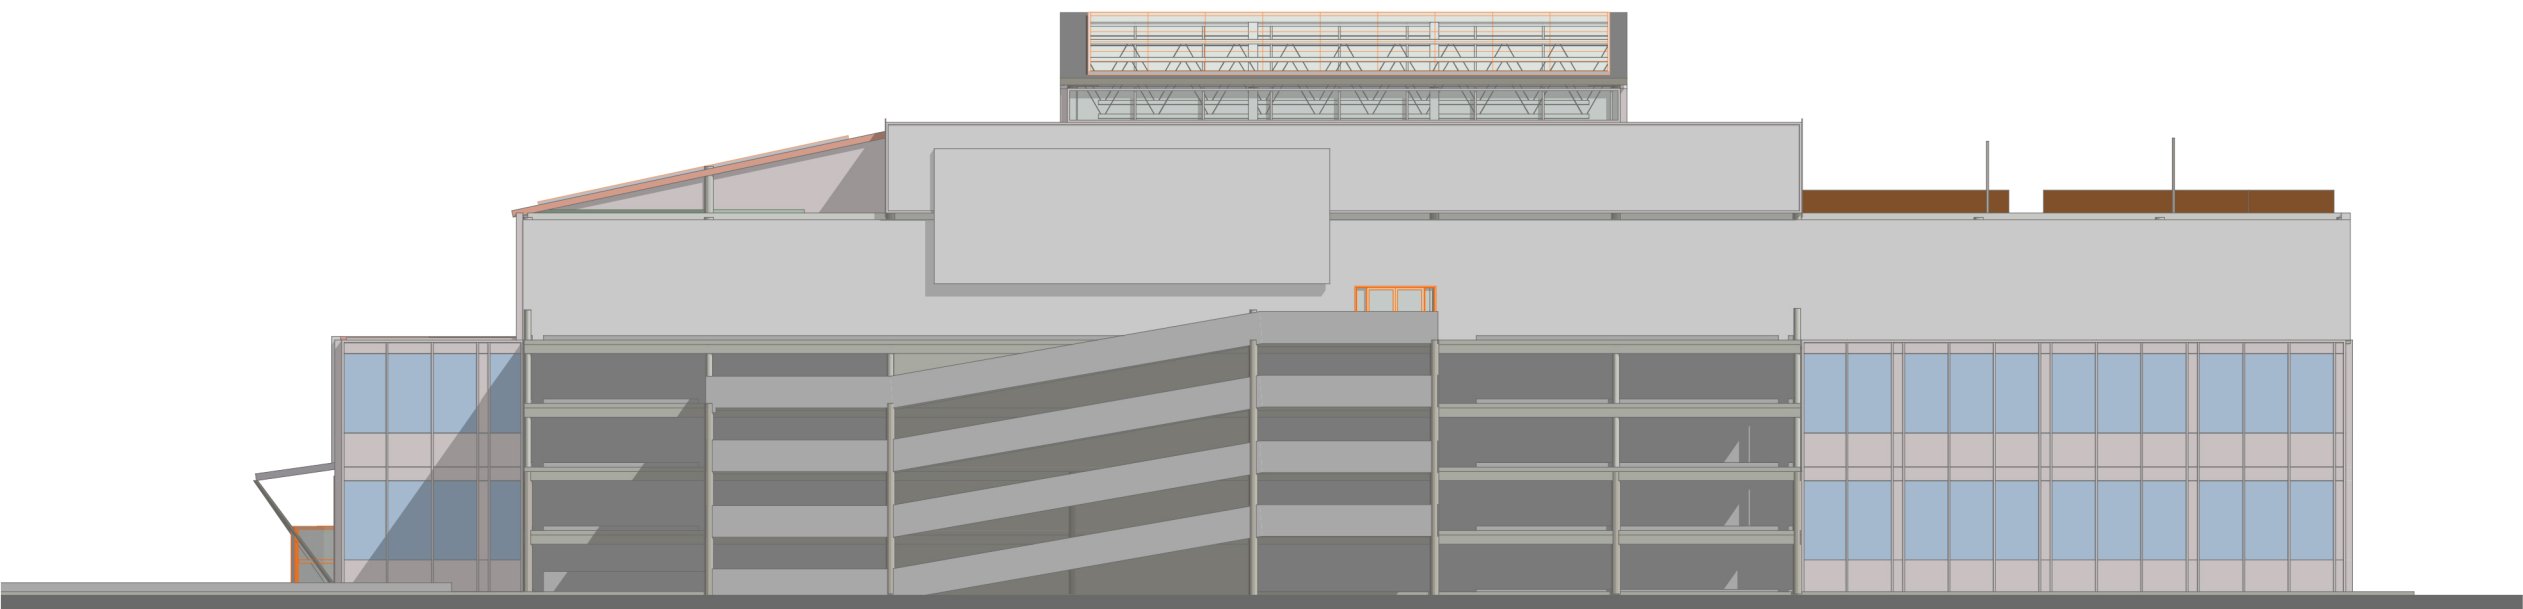

Jižní pohled

STUDENT	PETR KOČÍ	<div><div></div><div>VYSOKÉ UČENÍ TECHNICKÉ V BRNĚ <small>FAKULTA STAVEBNÍ ÚSTAV KOVŮVÝCH A DŘEVĚNÝCH KONSTRUKCÍ Vevří 331/95, 602 00 Brno</small></div></div>	
STUDIJNÍ SKUPINA			
VYUČUJÍCÍ	ING. MICHAL ŠTRBA, Ph.D.		
OCELOVÁ KONSTRUKCE OBCHODNÍHO CENTRA DIPLOMOVÁ PRÁCE		DATUM	12/2016
		FORMÁT	
		MĚŘÍTKO	
POHLEDY		ČÍSLO PŘÍLOHY	ČÍSLO VÝKRESU
		6	5