



MATEŘSKÁ ŠKOLA

MENDLOVO nám. BRNO



MATEŘSKÁ ŠKOLA SLADKÉHO 13, BRNO

VÝUKOVÉ PRACOVIŠTĚ PEDAGOGICKÉ FAKULTY MU - MATEŘSKÁ ŠKOLA, ULICE NÁDVORNÍ, STUDIE




AUTOŘI STUDIE: ING.ARCH. JINDŘICH KANĚK, ING.ARCH. IVO BADAL, ING.ARCH. VOJTĚCH KOUDELKA







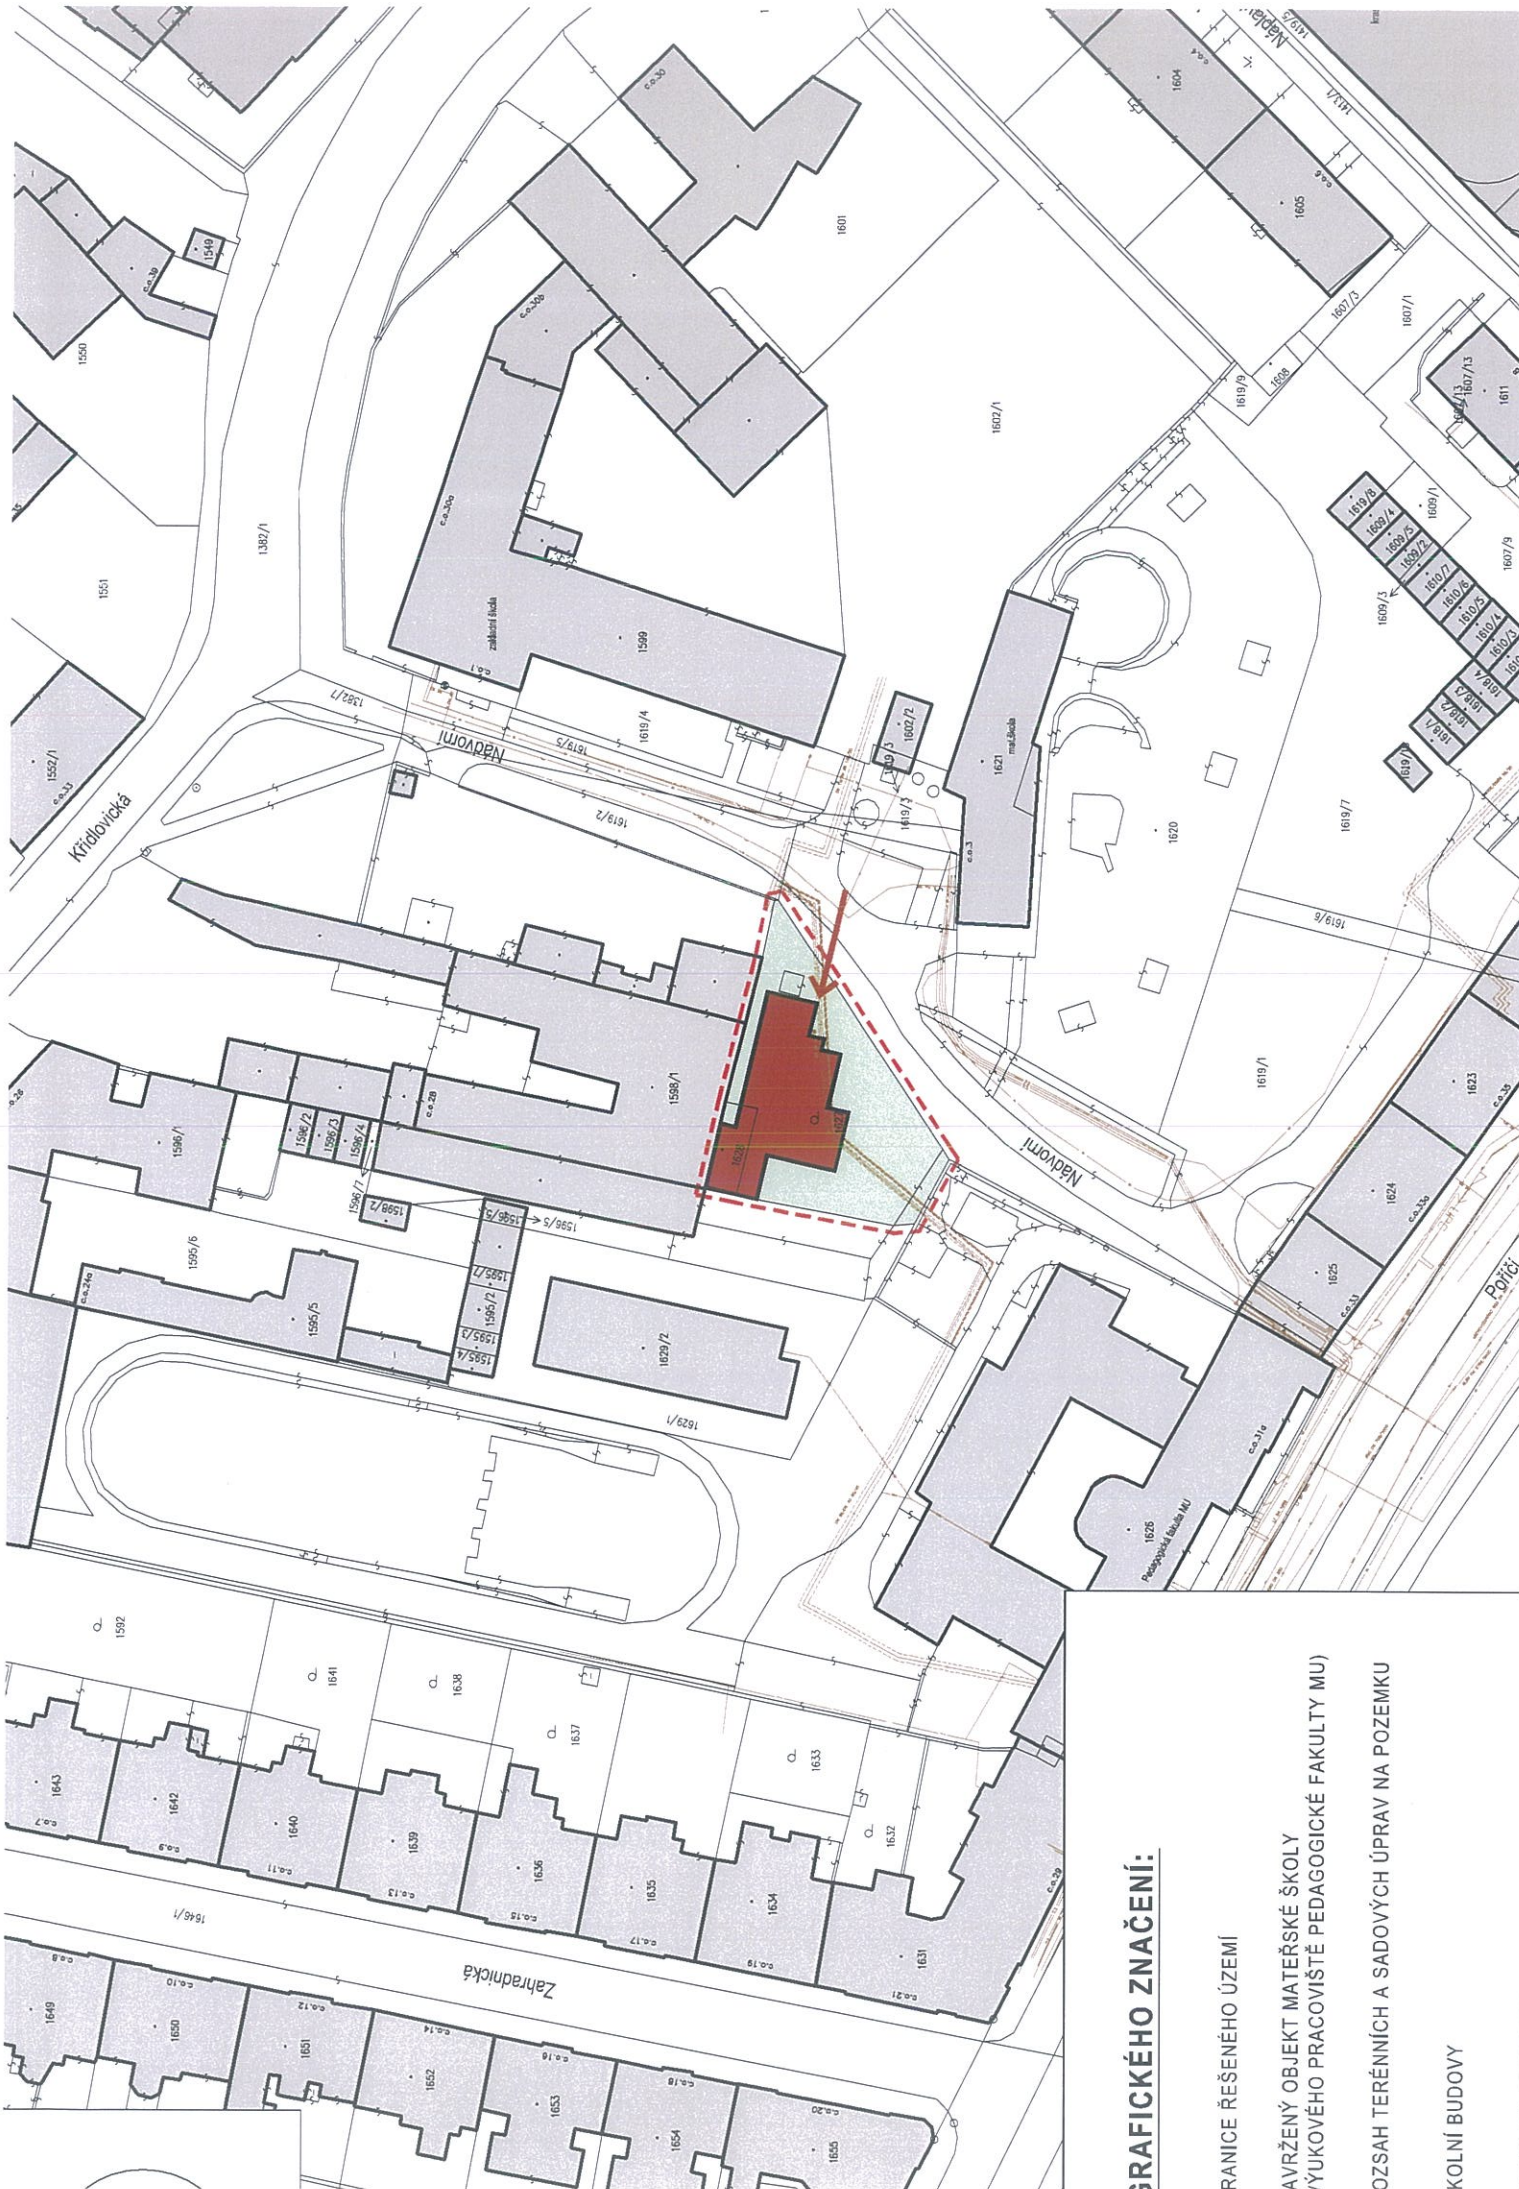

GRAFICKÉHO ZNAČENÍ:

• RANICE ŘEŠENÉHO ÚZEMÍ


• AVRŽENÝ OBJEKT MATEŘSKÉ ŠKOLY
• JÝKOVÉHO PRACOVNÍŠTĚ PEDAGOGICKÉ FAKULTY MU)

• OZSAH TERÉNNÍCH A SADOVÝCH ÚPRAV NA POZEMKU

• KOLNÍ BUDOVOVY



SOUSEDNÍ OBJEKT

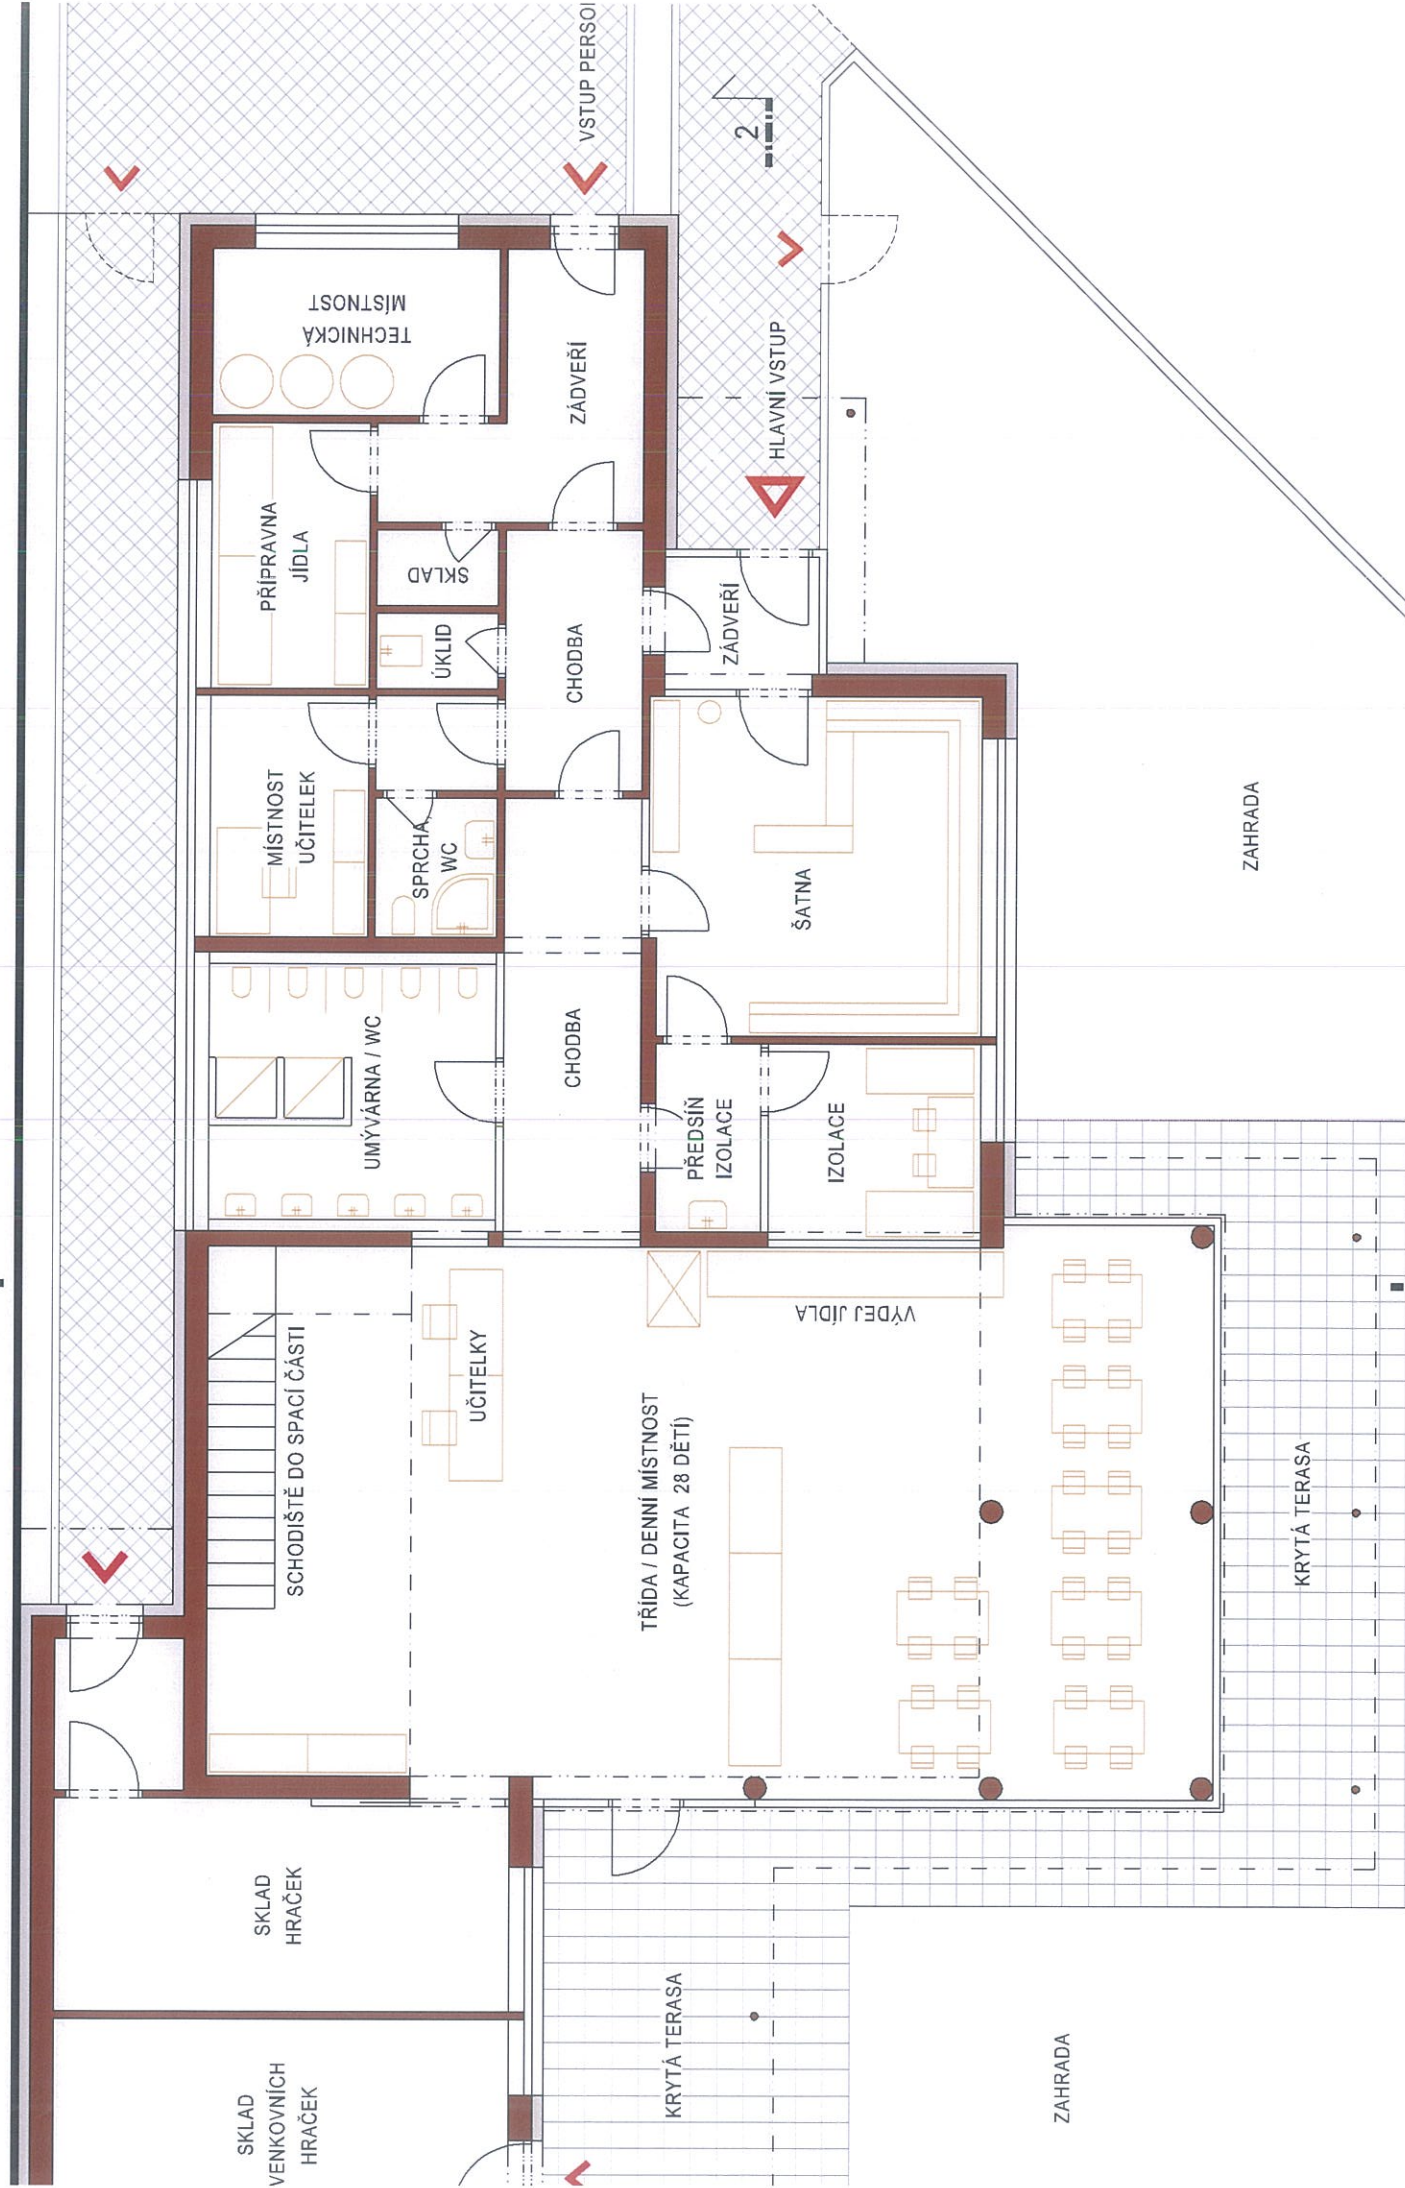

HLAVNÍ VSTUP

ZÁDVEŘÍ

ZÁDVEŘÍ

ZÁDVEŘÍ

ZÁDVEŘÍ

ZÁDVEŘÍ

ZÁDVEŘÍ

ZÁDVEŘÍ



1:200

SKLAD VENKOVNÍCH HRAČEK

SKLAD HRAČEK

SCHODIŠTĚ DO SPACÍ ČÁSTI

UČITELKY

TŘÍDA / DENNÍ MÍSTNOST
(KAPACITA 28 DĚTÍ)

VÝDEJ JIDLA

PŘEDSÍŇ IZOLACE

ŠATNA

CHODBA

ÚKLID

SKLAD

PŘÍPRAVNA JIDLA

MÍSTNOST UČITELEK

SPRCHA WC

UMÝVÁRNA / WC

CHODBA

ZÁDVEŘÍ

MÍSTNOST TECHNICKÁ

ZÁDVEŘÍ

ZAHRADA

KRYTÁ TERASA

ZAHRADA

KRYTÁ TERASA