


VZOROVÝ PŘÍČNÝ ŘEZ HRÁZE
1:200

1	302,0 m ²
2	55,40 m
3	15,0 m
4	62,0 m
5	64,0 m ²
6	36,0 m
Z	4,0 m ²
Sv.n.	61,0 m
Sv.v.	3,0 m
Ú.pl.zh.	41,5 m
Ú.pl. bez zh.	3,0 m

- LEGENDA
- 1 SPRAŠE (CL)
 - 2 SKRÝVKA ORNICE TL. 700mm
 - 3 POHOZ KAMENEM Ø200–300mm (50–200KG)
 - 4 PÍSEK Z TUŘAN
 - 5 MAT. ZE SKRÝVKY A NETŘÍDĚNÉHO VÝKOPU
 - 6 OHUMUSOVÁNÍ TL. 100mm A OSETÍ
 - 7 ODVODŇOVACÍ DRÉN ZE ŠTĚRKU Ø4–16mm
 - 8 BET. TRUBKA Ø200mm (DRENÁŽNÍ)
 - 9 MĚRNÁ ŠACHTA Js80
 - N1–N4 KONTROLNÍ VÝSKOVÝ BOD, VÝKR. Č. D.2.9

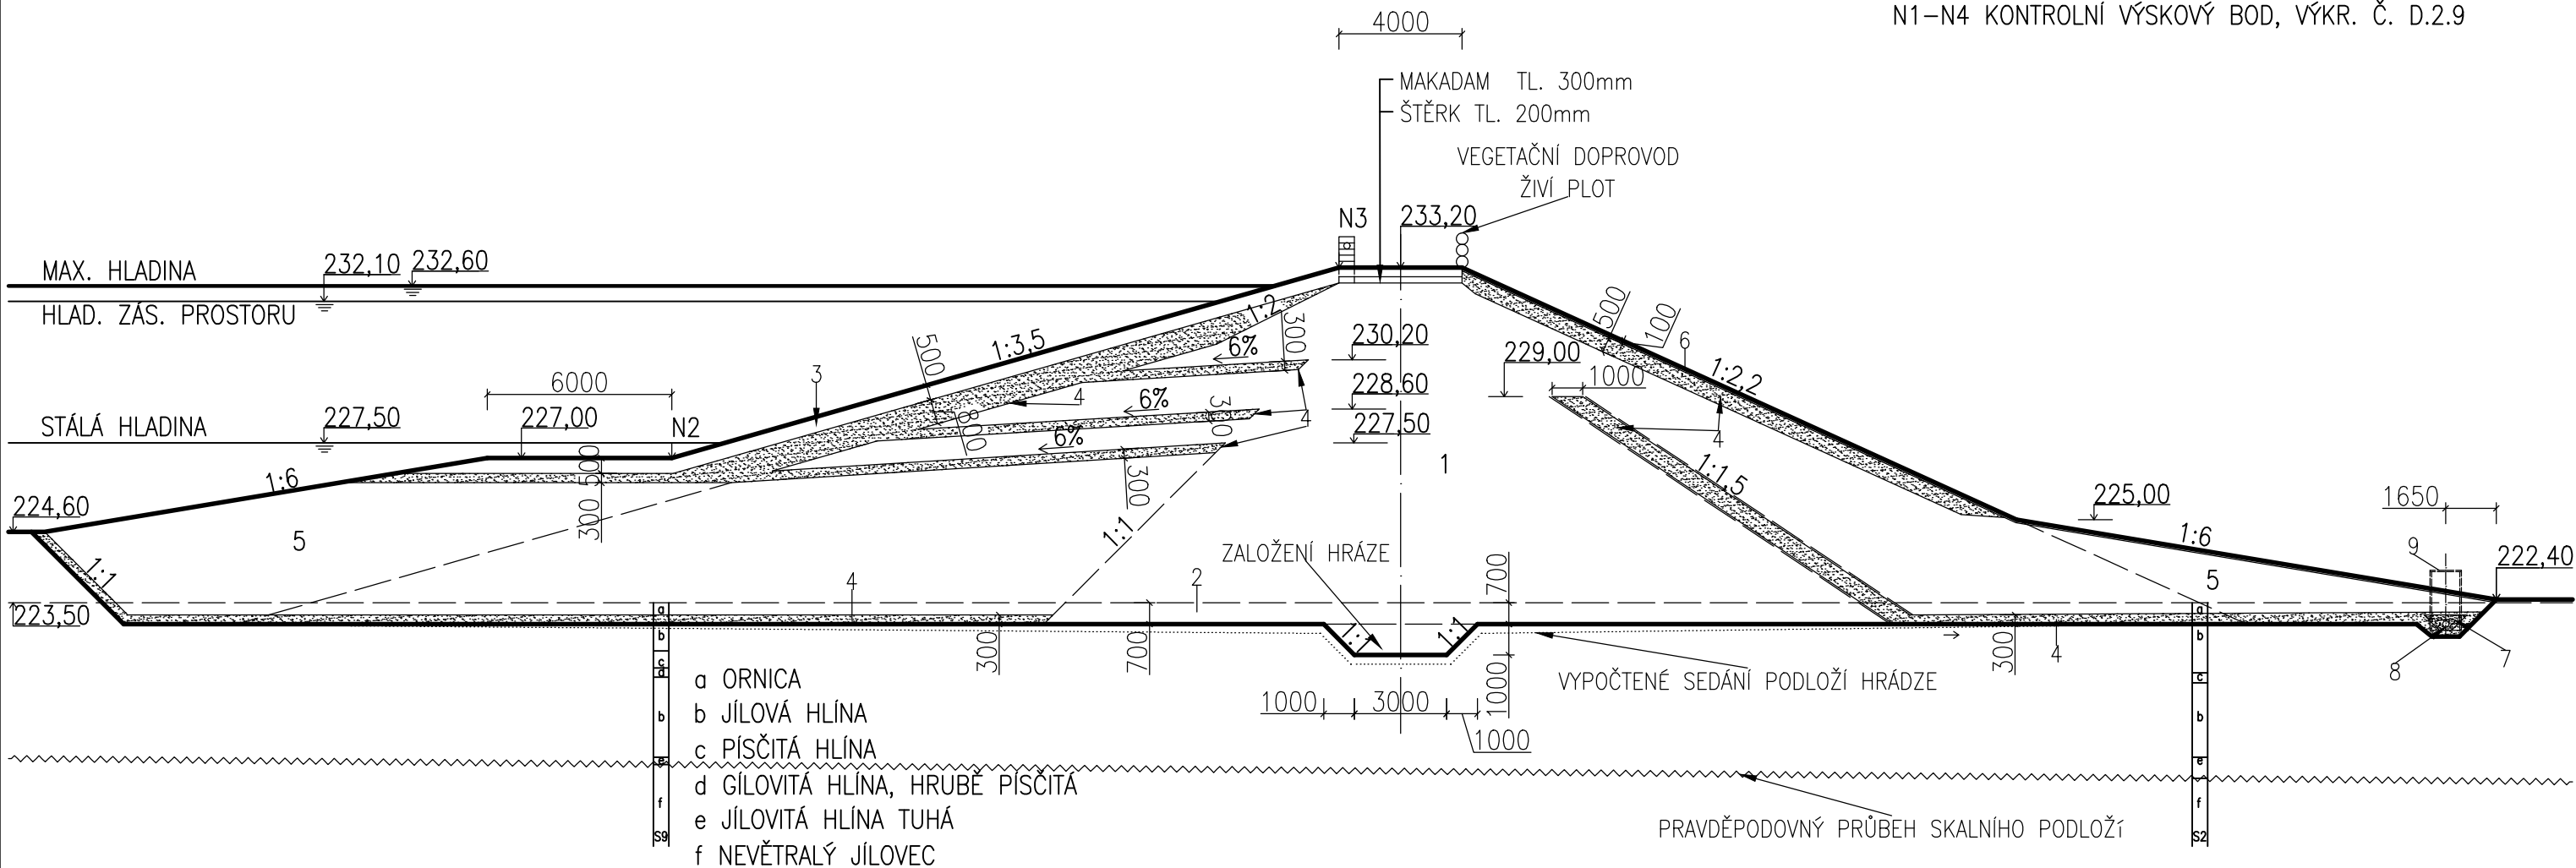

KÓTOVANÉ V MM
B.p.v. / SOUŘADNICOVÝ SYSTÉM JTSK

PRÍLOHA č. 14		
	FORMÁT	2XA4
	DATUM	12/2003
MANIPULAČNÍ A PROVOZNÍ ŘÁD VD TĚŠANY		
OBSAH:	MEŘÍTKO	
VZOROVÝ PŘÍČNÝ ŘEZ HRÁZE	1:200	