


ZDRUŽENÝ OBJEKT- ŘEZ
1:200

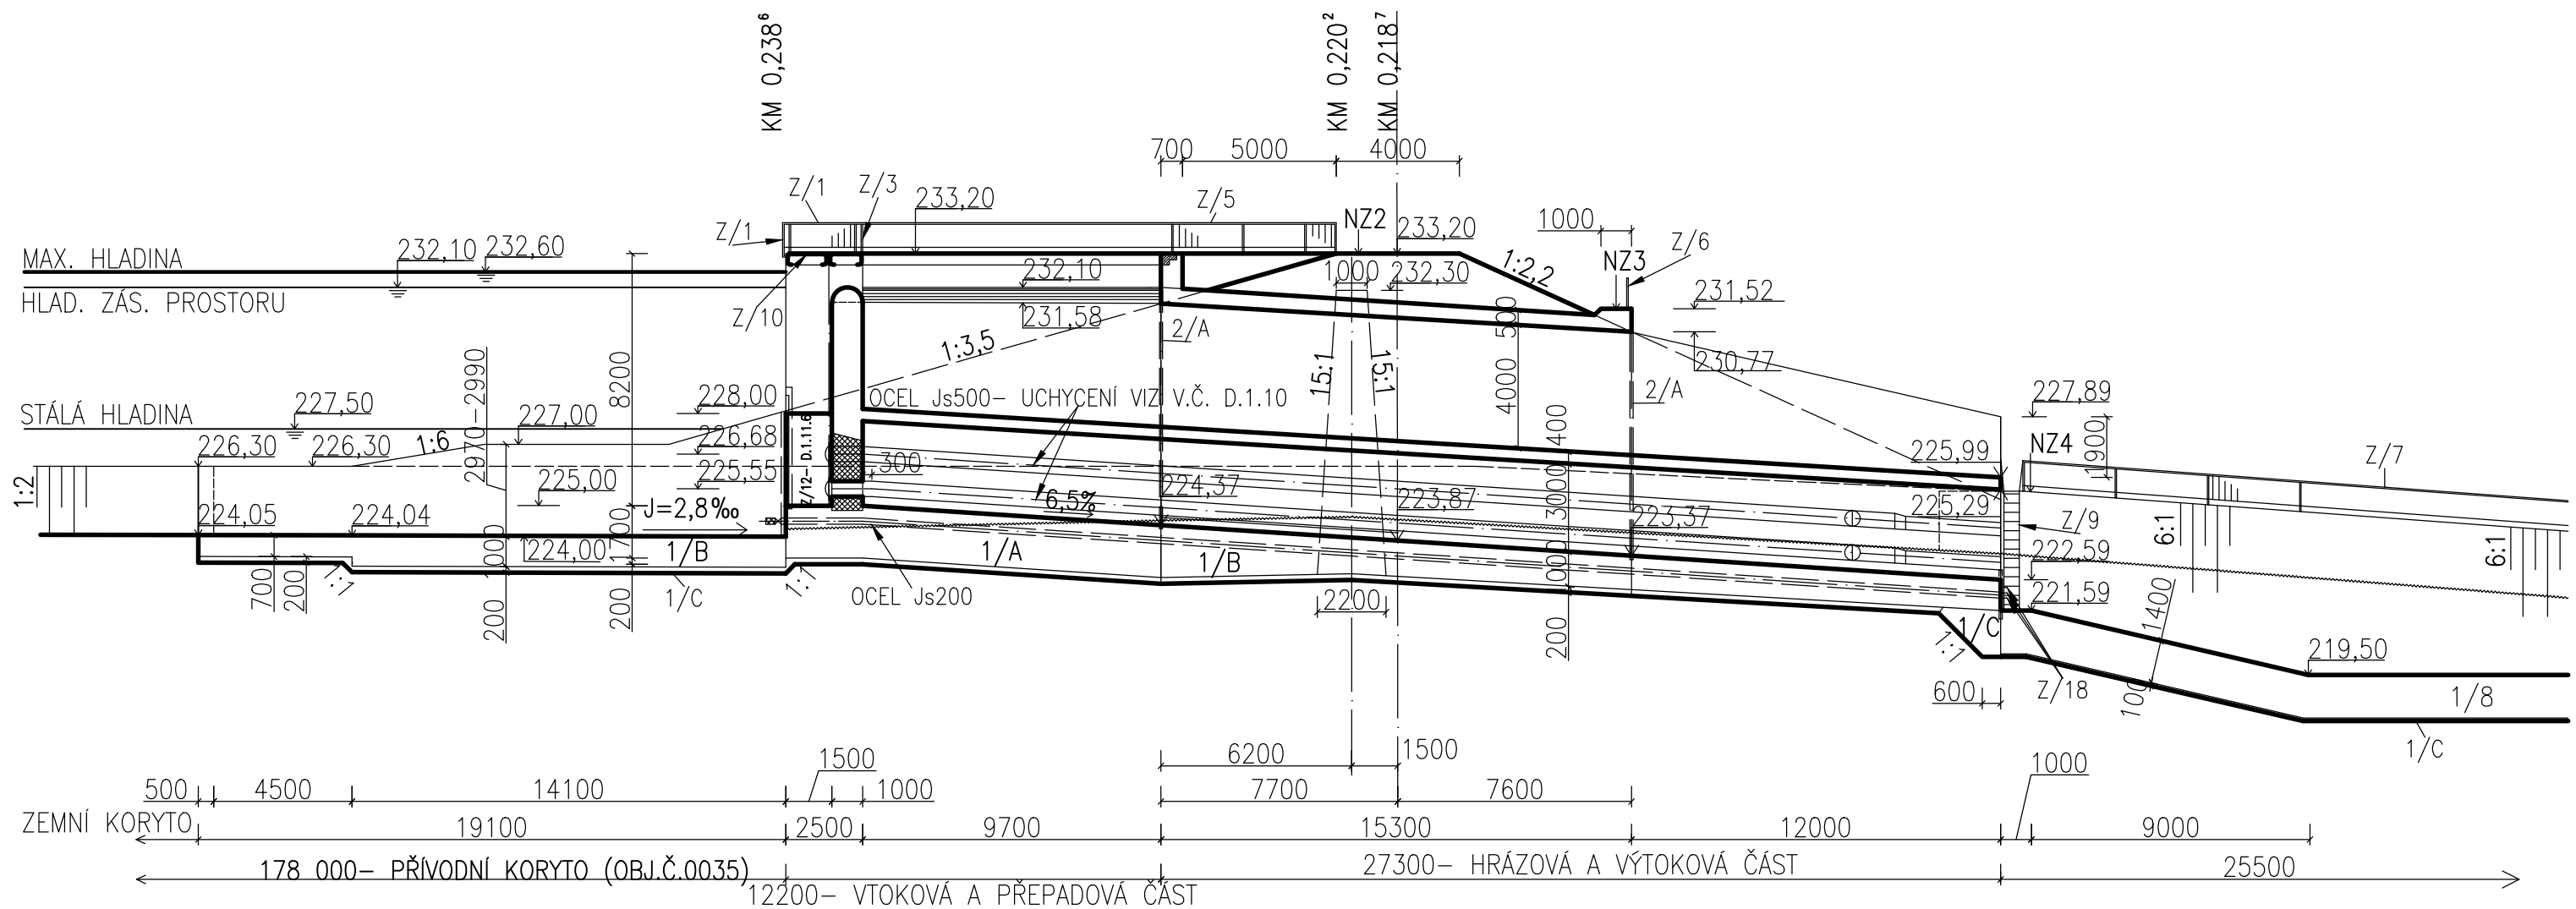

KÓTOVANÉ V MM
B.p.v. / SOUŘADNICOVÝ SYSTÉM JTSK

PRÍLOHA č. 15 MANIPULAČNÍ A PROVOZNÍ ŘÁD VD TĚŠANY OBSAH: SDRUŽENÝ OBJEKT- ŘEZ	FORMÁT		2XA4
	DATUM		12/2003
	MEŘÍTKO		1:200