


LEGENDA

- R1 - Rozváděč s centrální jednotkou
- R2 - Sloupkový rozváděč obsahující splitter 1:4 a dvě směrové odbočnice A-AWG
- R3 - Sloupkový rozváděč obsahující dvě směrové odbočnice A-AWG
- Větev A – blok domů spadající do ODN 1, kterou obstarává rozváděč R2
- Větev B – blok domů spadající do ODN 2, kterou obstarává rozváděč R2
- Větev C – blok domů spadající do ODN 3, kterou obstarává rozváděč R3
- Větev D – blok domů spadající do ODN 4, kterou obstarává rozváděč R3

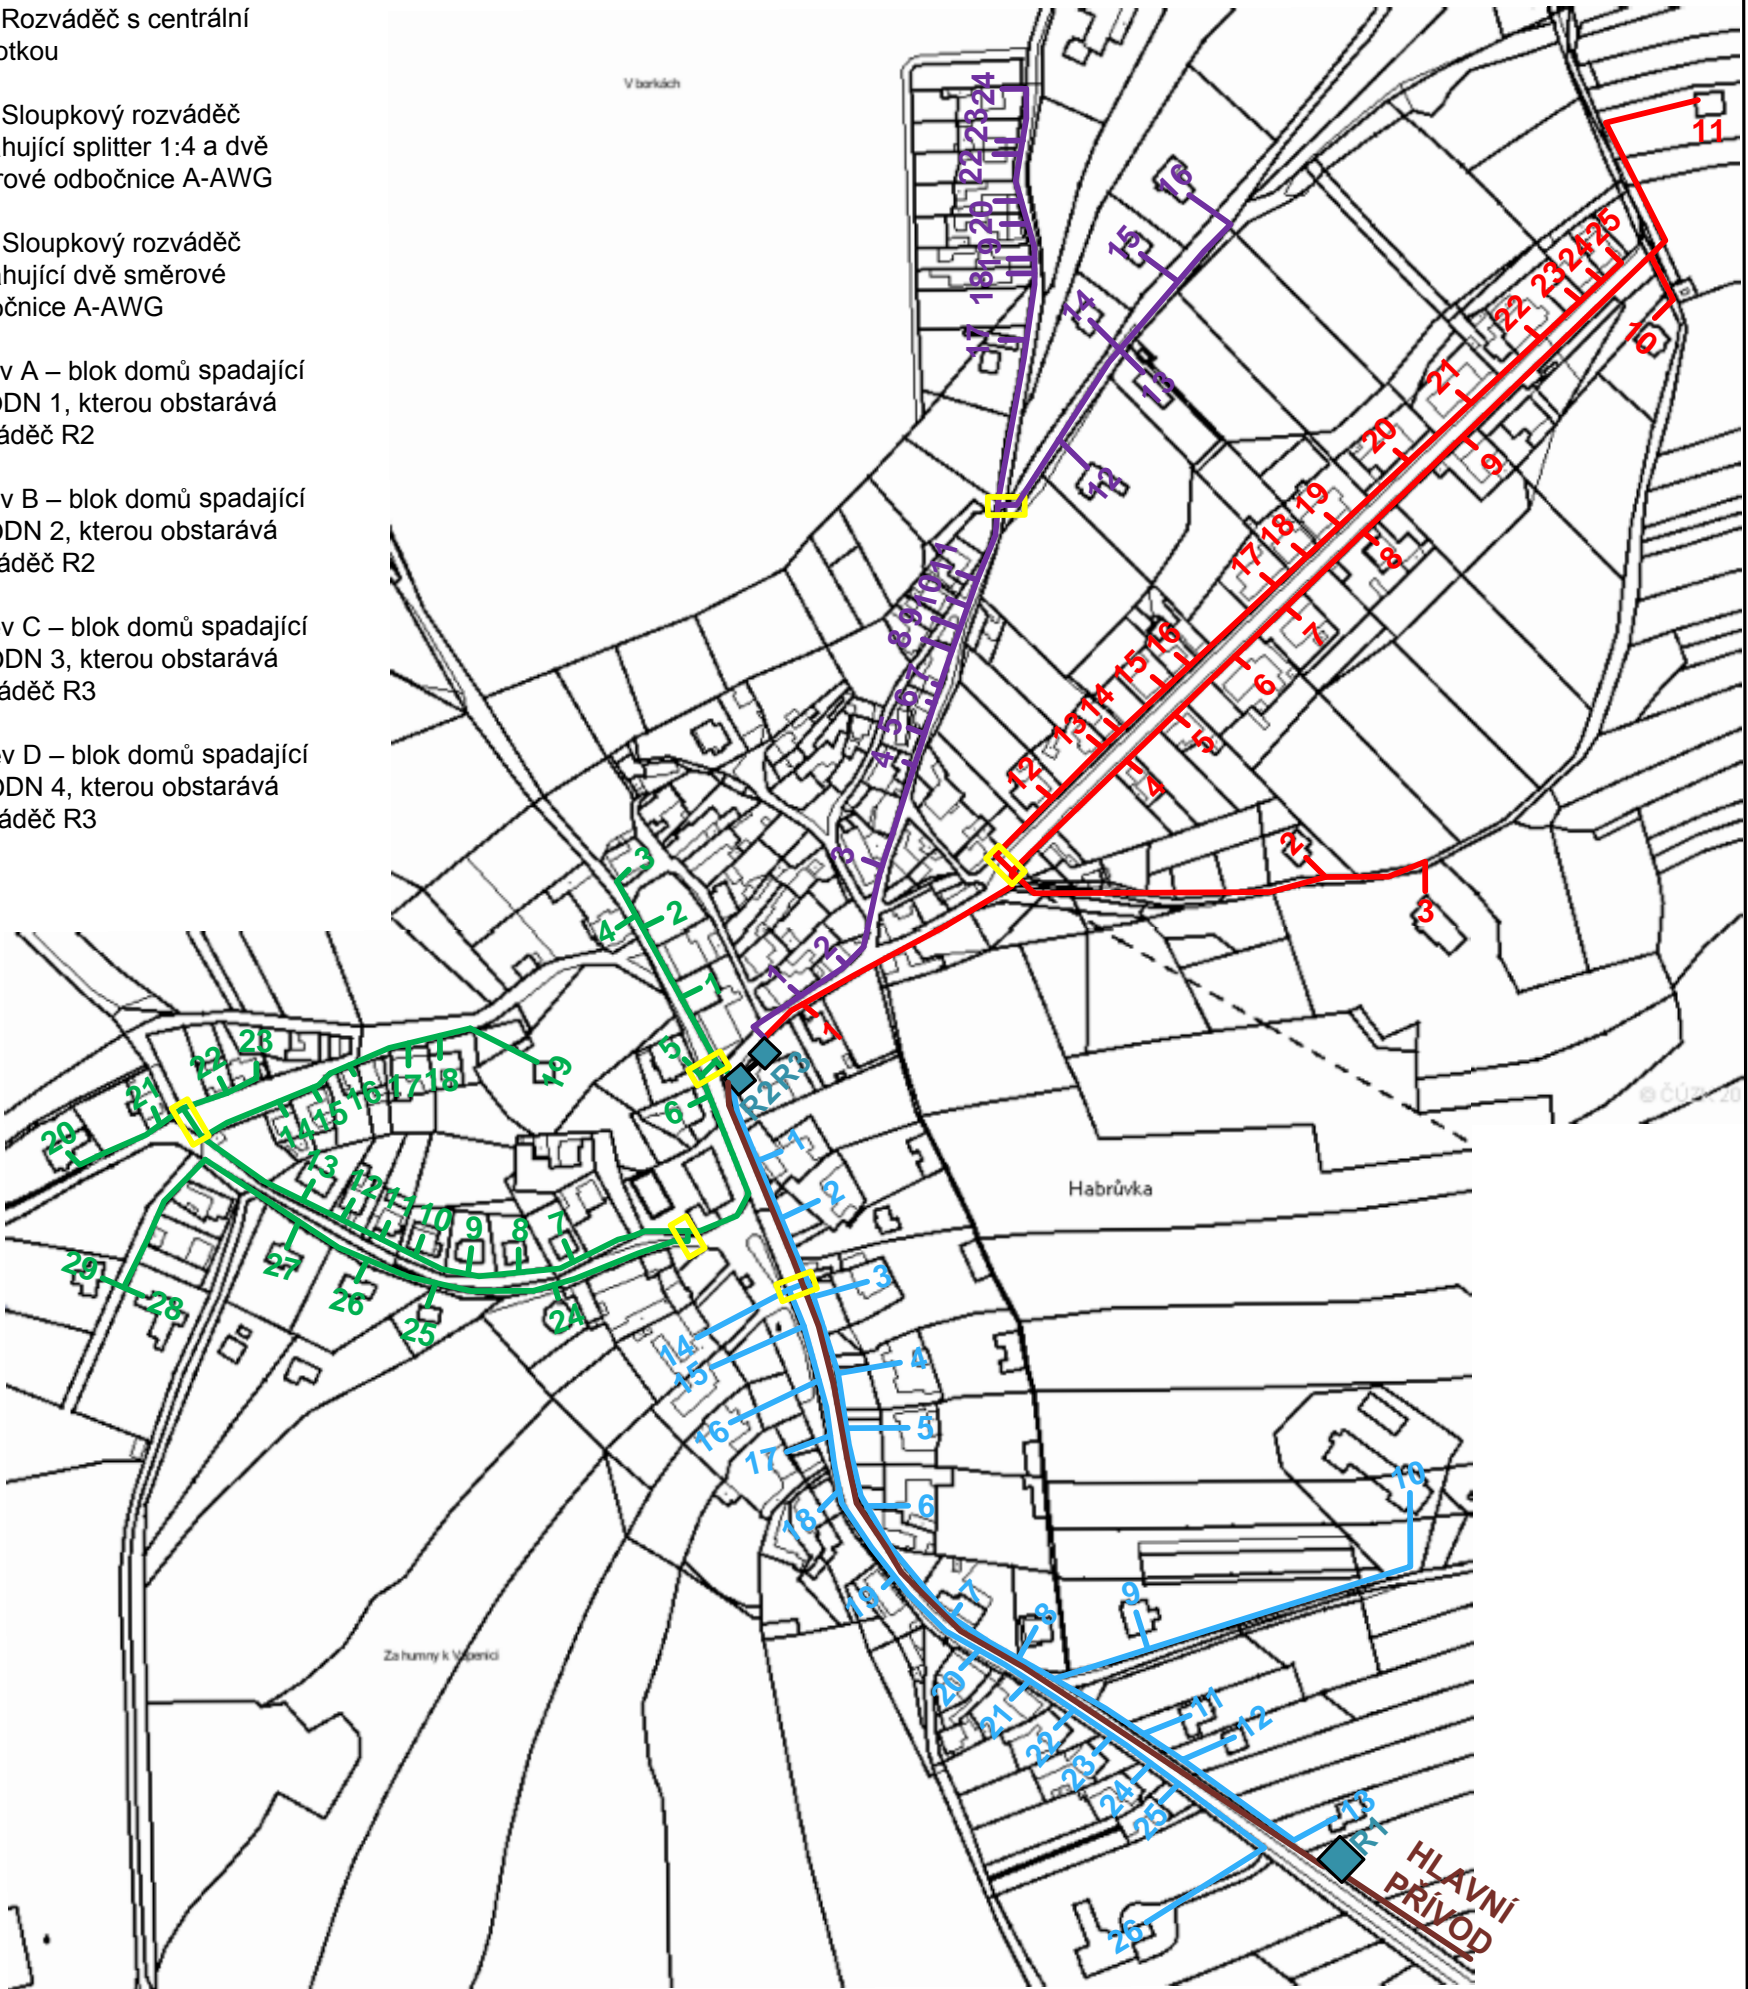

Projekt WDM – PON obec Habrůvka	Projektant Ondřej Havliš		
	Investor		
Dokument Polohopis - Katastrální mapa	Č. zakázky	Datum	List/Počet
	1		1/1