

LEGENDA

R1 - Rozváděč s centrální jednotkou

R2 - Sloupkový rozváděč obsahující splitter 1:4 a dvě směrové odbočnice A-AWG


R3 - Sloupkový rozváděč obsahující dvě směrové odbočnice A-AWG

Větev A – blok domů spadající do ODN 1, kterou obstarává rozváděč R2

Větev B – blok domů spadající do ODN 2, kterou obstarává rozváděč R2

Větev C – blok domů spadající do ODN 3, kterou obstarává rozváděč R3

Větev D – blok domů spadající do ODN 4, kterou obstarává rozváděč R3

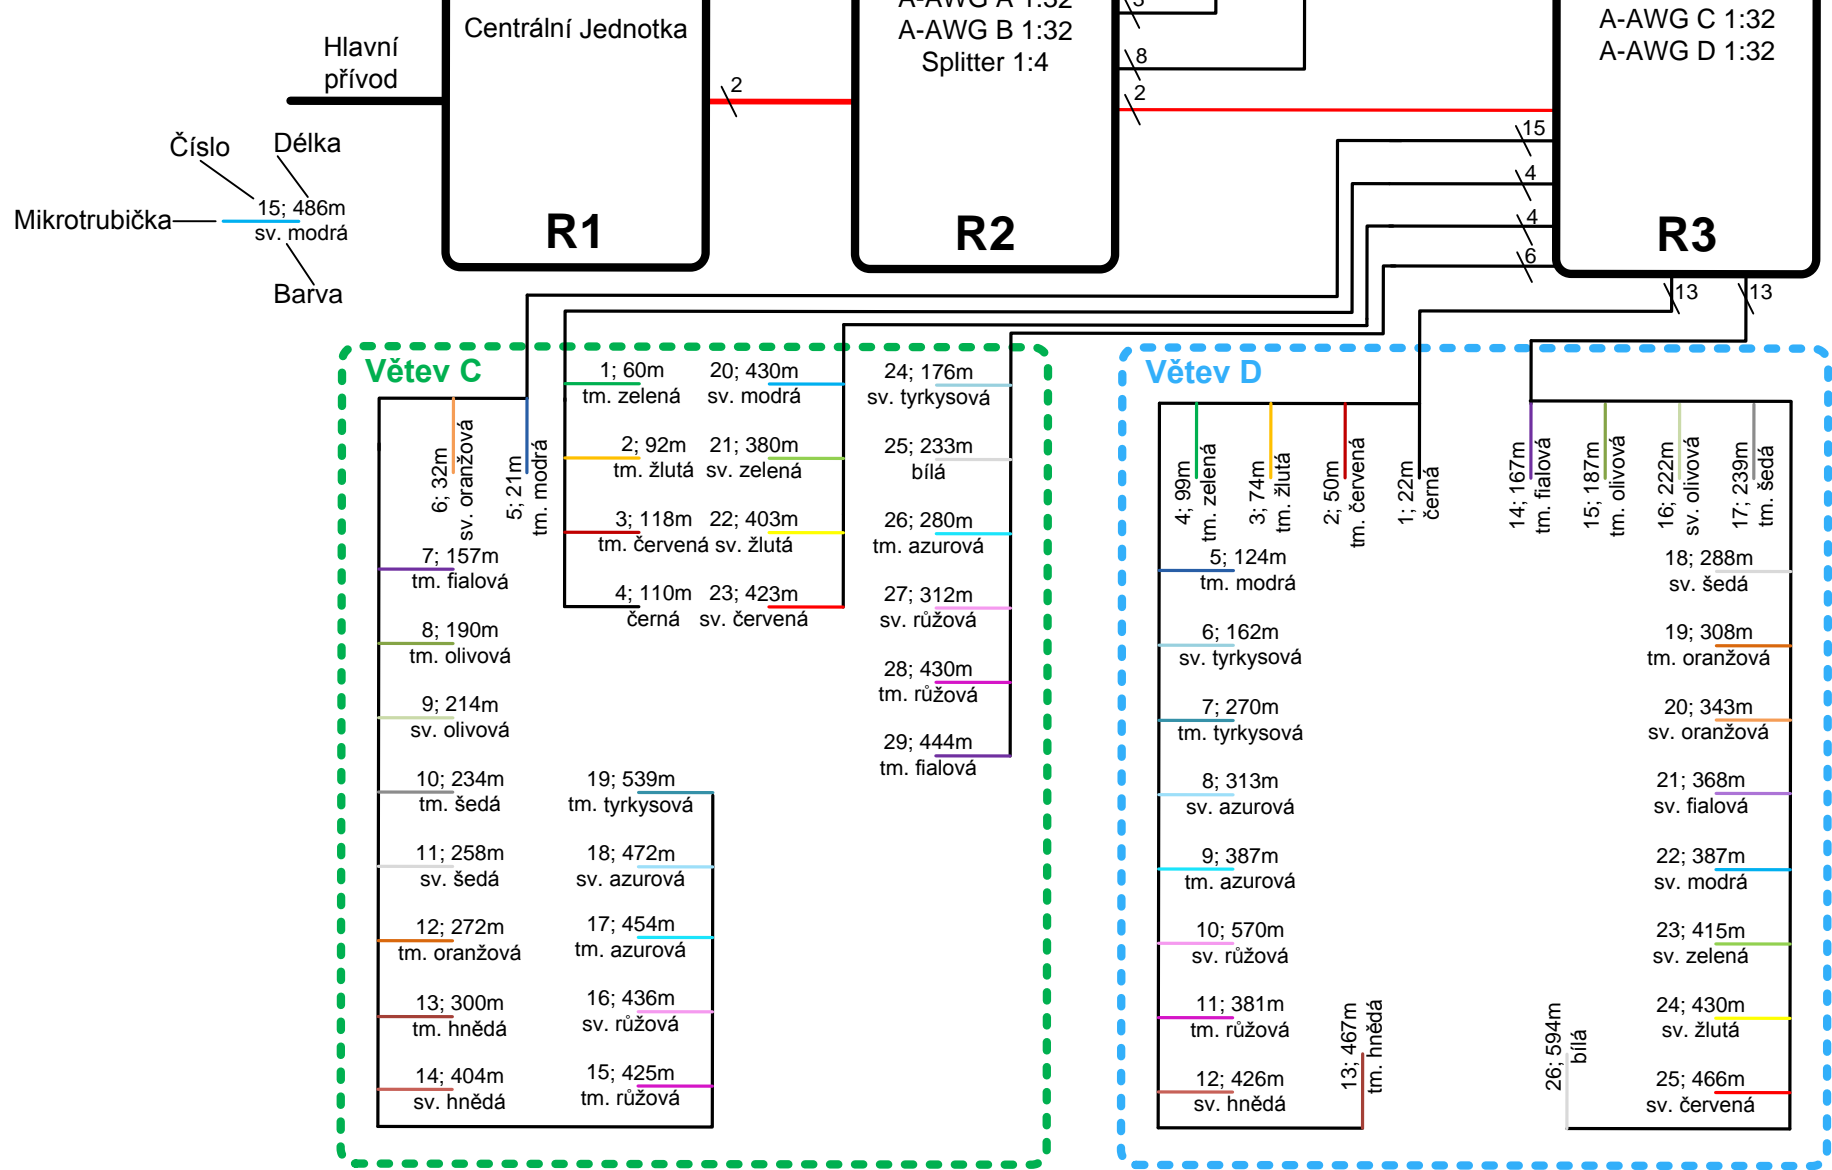

Projekt

WDM – PON
obec Habrůvka

Dokument

Schéma rozvodu
mikrotrubiček

Projektant

Ondřej Havliš

Investor

Č. zakázky

1

Datum

List/Počet

1/1