

LEGENDA


R1 - Stojanový rozváděč
umístěný v budově čísla
popisného 159 v přízemí v
technické místnosti obsahující
OLT a A-AWG A-D

Větev A – blok domů spadající
do ODN 1

Větev B – blok domů spadající
do ODN 2

Větev C – blok domů spadající
do ODN 3

Větev D – blok domů spadající
do ODN 4

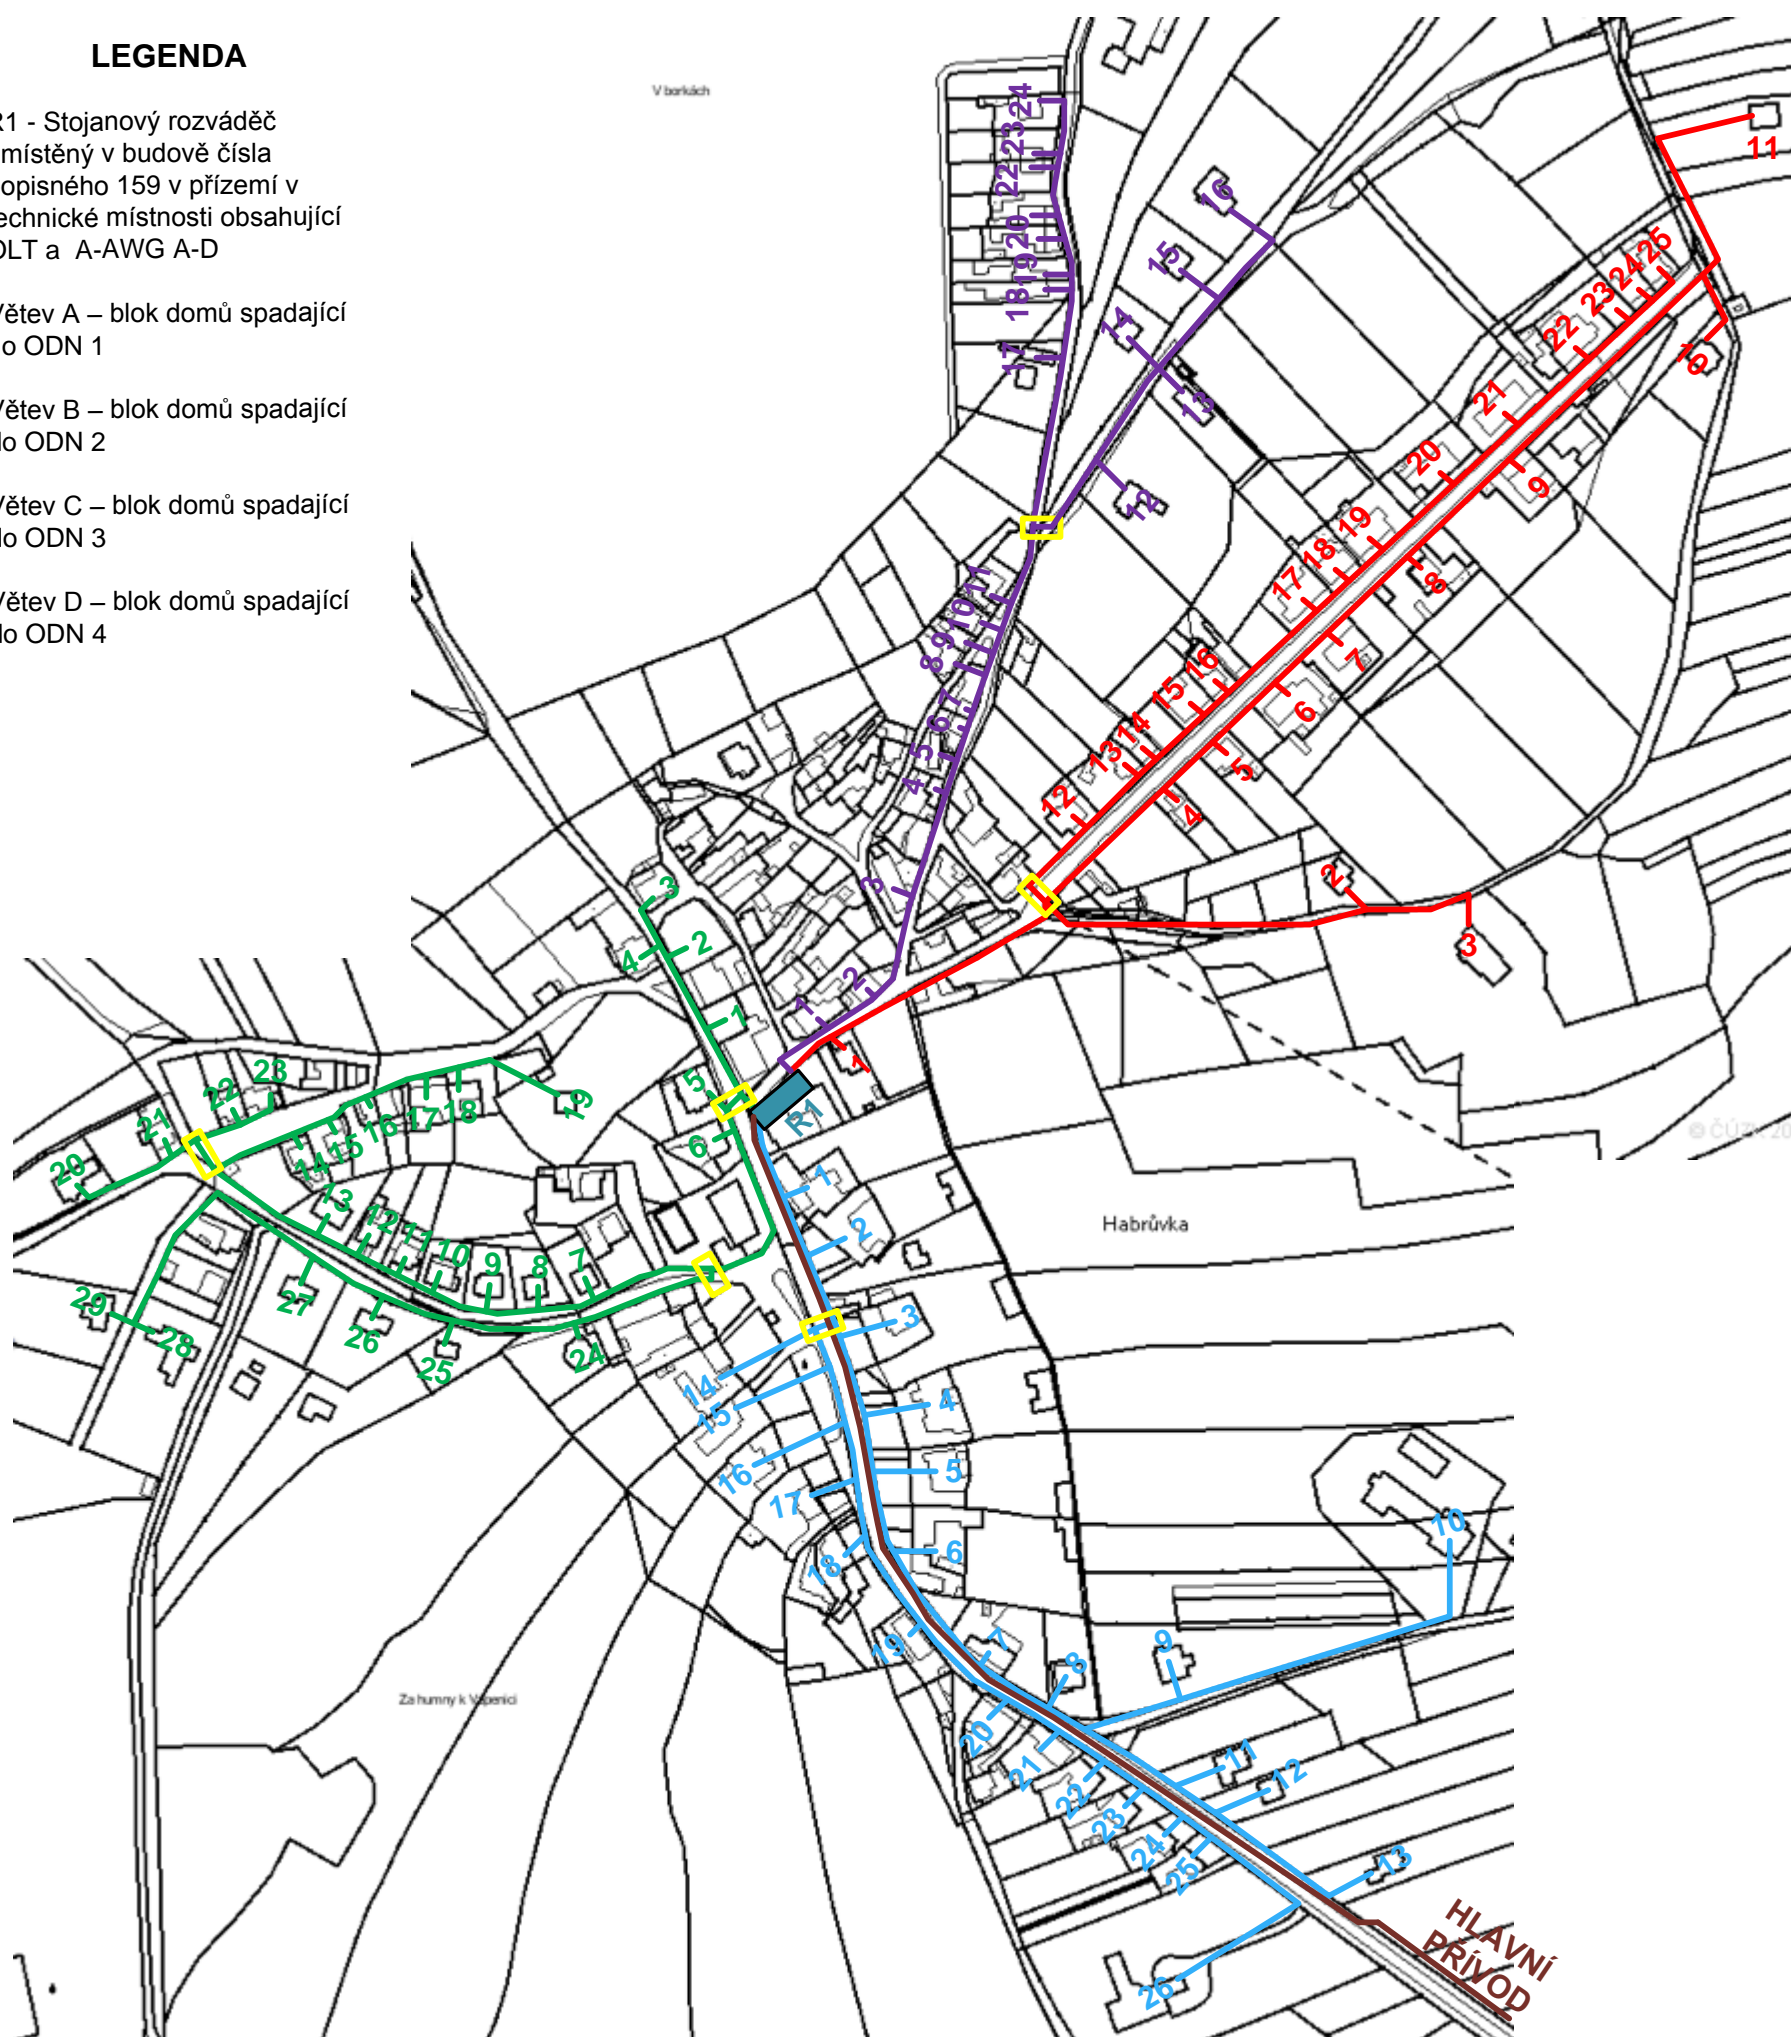

Projekt WDM – PON obec Habrůvka	Projektant Ondřej Havliš		
	Investor		
Dokument Polohopis - Katastrální mapa	Č. zakázky	Datum	List/Počet
	2		1/1