

LEGENDA

R1 - Stojanový rozváděč umístěný v budově čísla popisného 159 v přízemí v technické místnosti obsahující OLT a A-AWG A-D

Větev A – blok domů spadající do ODN 1

Větev B – blok domů spadající do ODN 2

Větev C – blok domů spadající do ODN 3


Větev D – blok domů spadající do ODN 4

Vlákno s konektorem SC/APC

Kód vlákna mikrokabelu

Rezervní vlákno

Barva mikrotrubičky, níže je přiveden mikrokabel

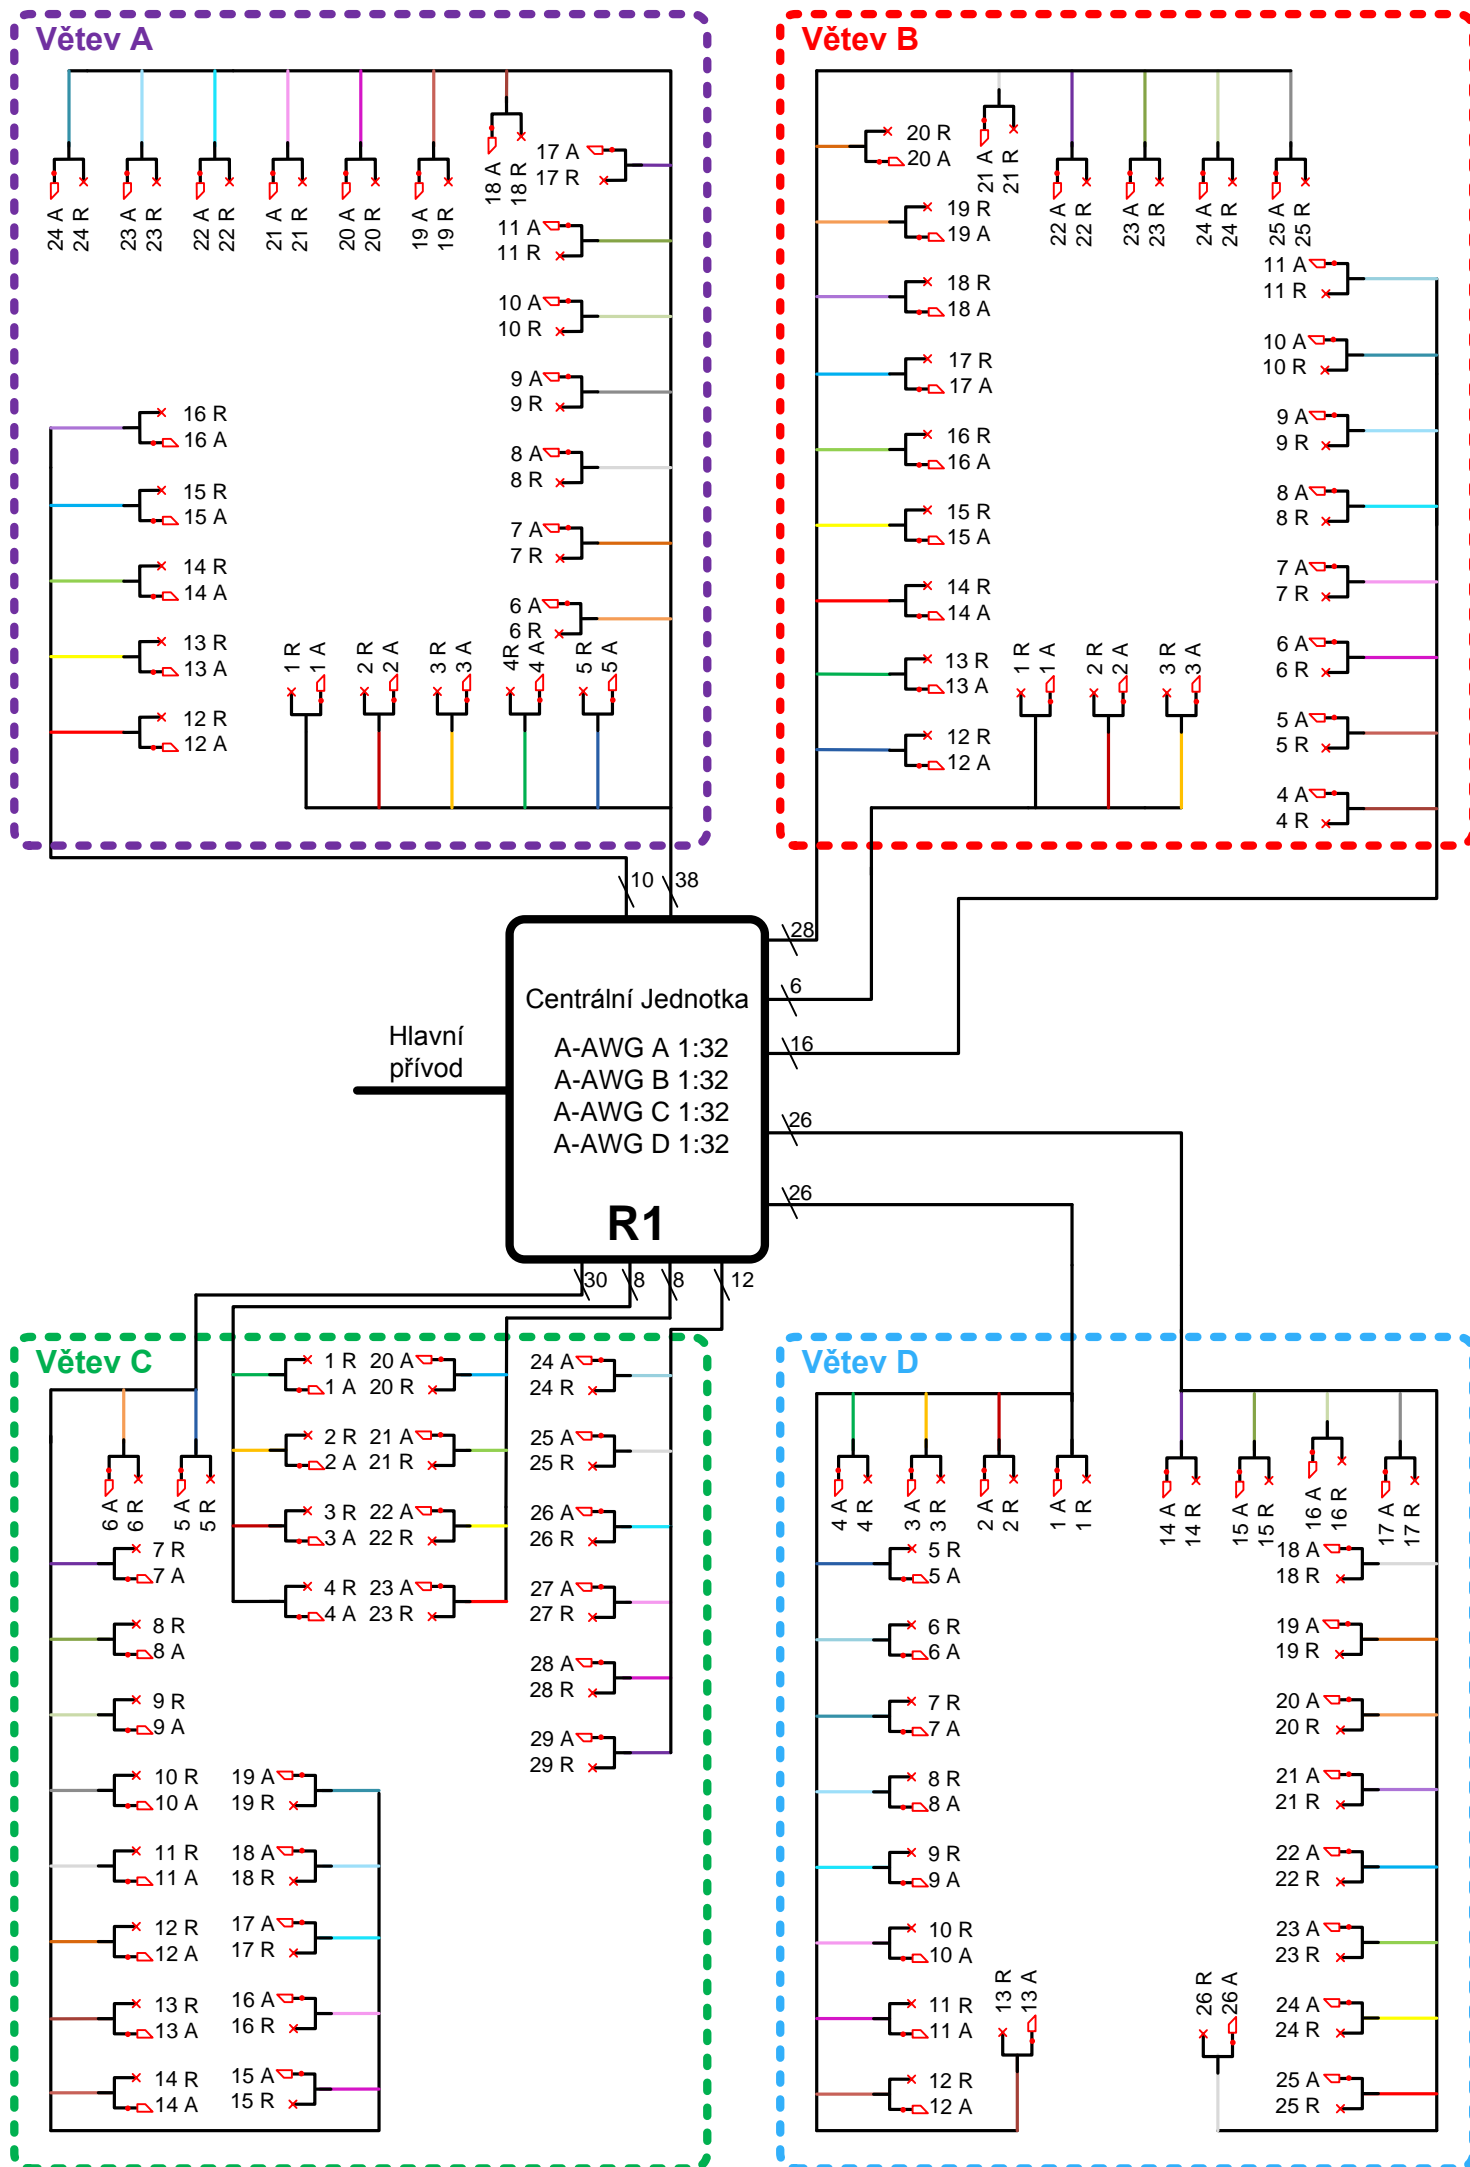

Projekt WDM – PON obec Habrůvka	Projektant Ondřej Havliš		
Dokument Schéma optických vláken / Ukončení vláken na straně ONT	Investor		
	Č. zakázky 2	Datum	List/Počet 1/1