

## LEGENDA

R1 - Stojanový rozváděč  
umístěný v budově čísla  
popisného 159 v přízemí v  
technické místnosti obsahující  
OLT a OSPL A-D


OSPL A-D – optický splitter A-D

Větev A – blok domů spadající  
do ODN 1

Větev B – blok domů spadající  
do ODN 2

Větev C – blok domů spadající  
do ODN 3

Větev D – blok domů spadající  
do ODN 4

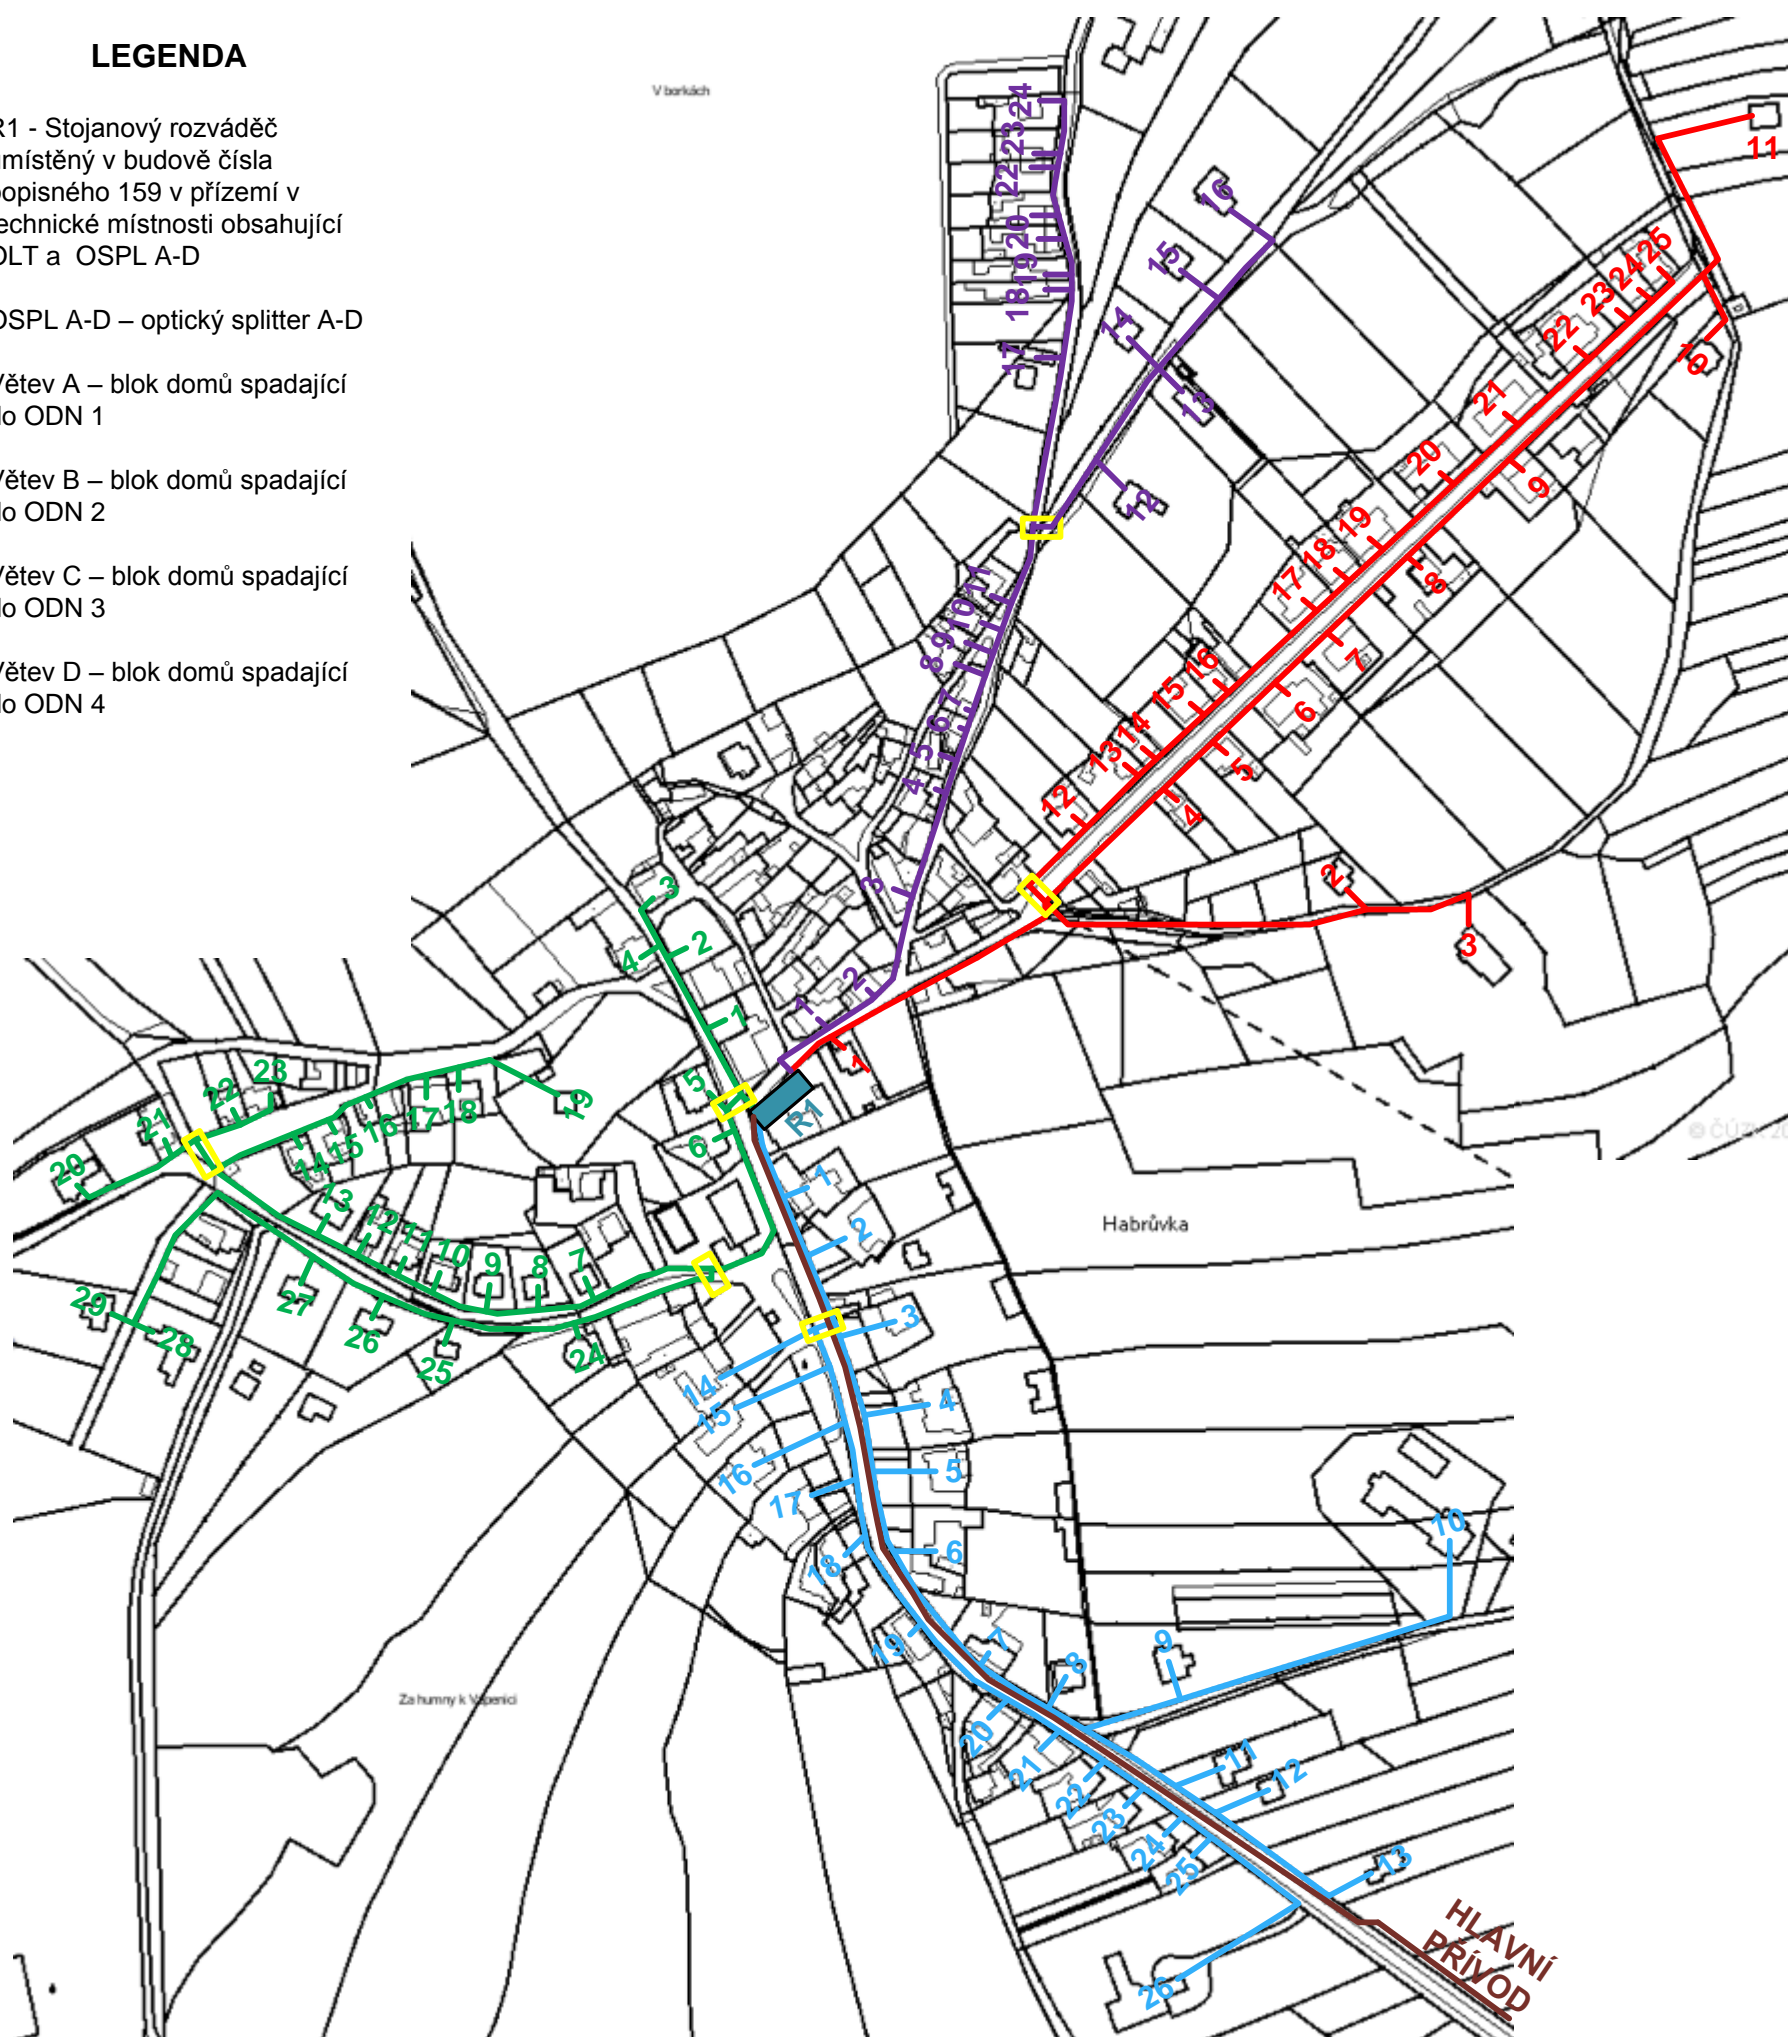

Projekt <b>WDM – PON obec Habrůvka</b>	Projektant <b>Ondřej Havliš</b>		
	Investor		
Dokument <b>Polohopis - Katastrální mapa</b>	Č. zakázky	Datum	List/Počet
	<b>3</b>		<b>1/1</b>