

LEGENDA

R1 - Stojanový rozváděč umístěný v budově čísla popisného 159 v přízemí v technické místnosti obsahující OLT a OSPL A-D



OSPL A-D – optický splitter A-D

Větev A – blok domů spadající do ODN 1

Větev B – blok domů spadající do ODN 2

Větev C – blok domů spadající do ODN 3

Větev D – blok domů spadající do ODN 4

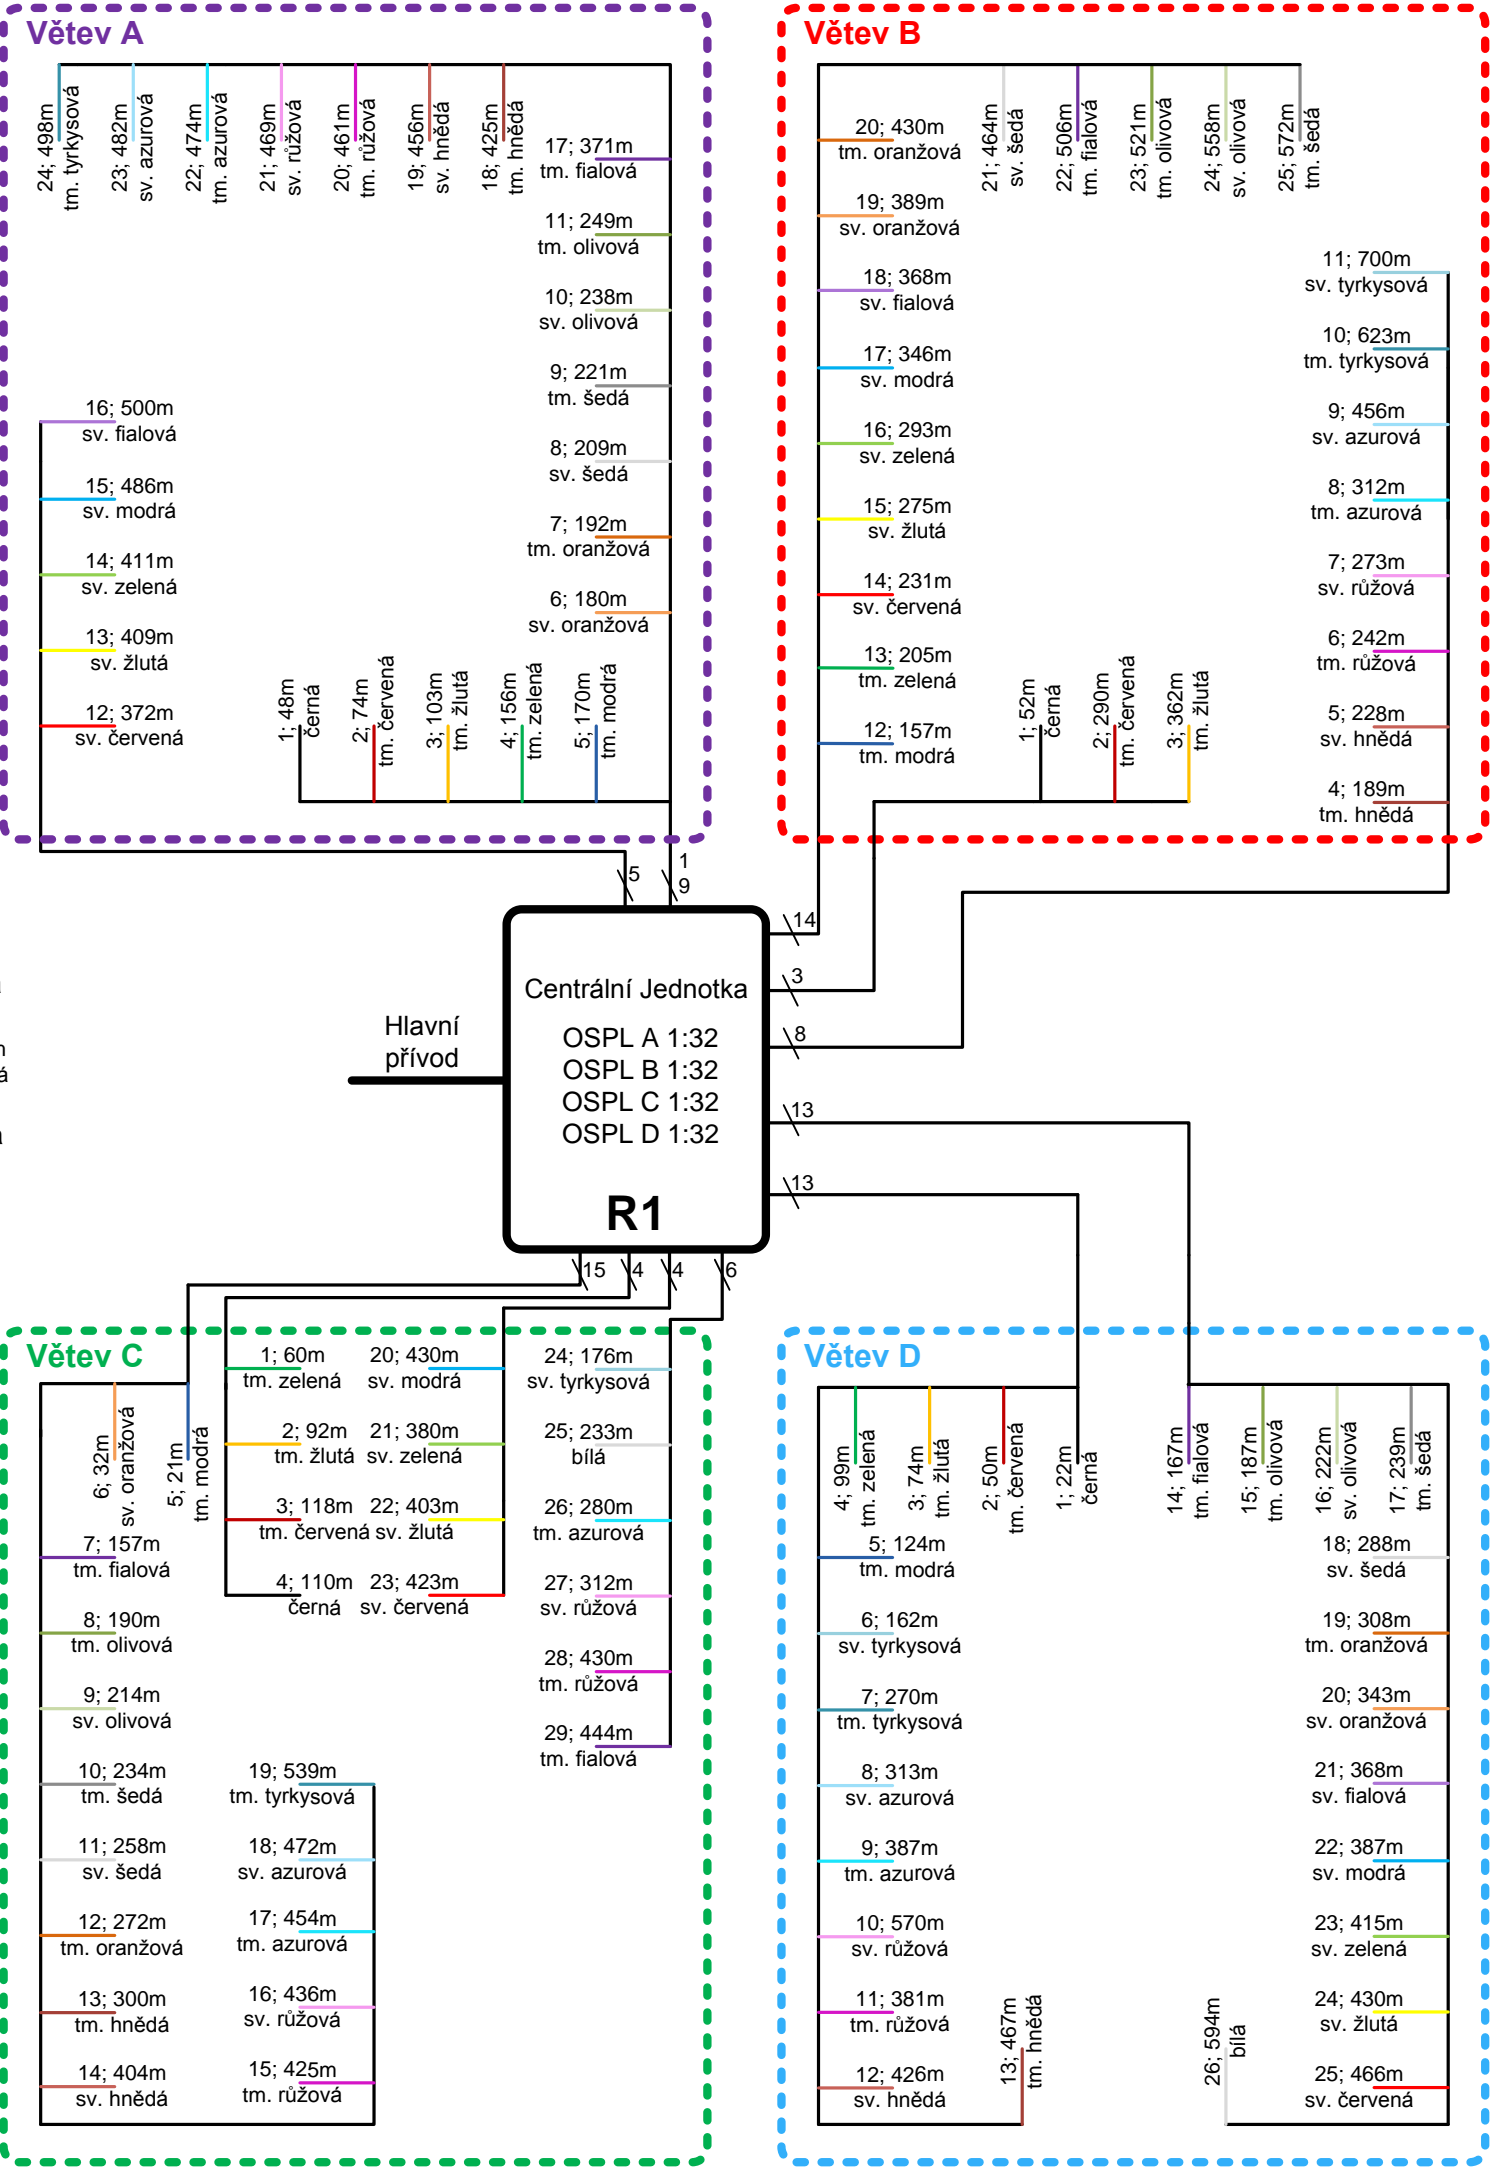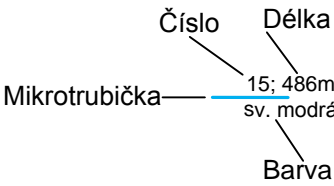

Projekt

WDM – PON  
obec Habrůvka

Dokument

Schéma rozvodu  
mikrotrubiček

Projektant

Ondřej Havliš

Investor

Č. zakázky

3

Datum

List/Počet

1/1