

R1 - Stojanový rozváděč
umístěný v budově čísla
popisného 159 v přízemí v
technické místnosti obsahující
OLT a OSPL A-D

Větev A – blok domů spadající
do ODN 1

Větev B – blok domů spadající
do ODN 2

Větev C – blok domů spadající
do ODN 3

Větev D – blok domů spadající
do ODN 4

Kód vlákna mikrokabelu


1 A

1 R

Svár

Rezervní vlákno

Barva mikrotrubičky, vniž
je přiveden mikrokabel

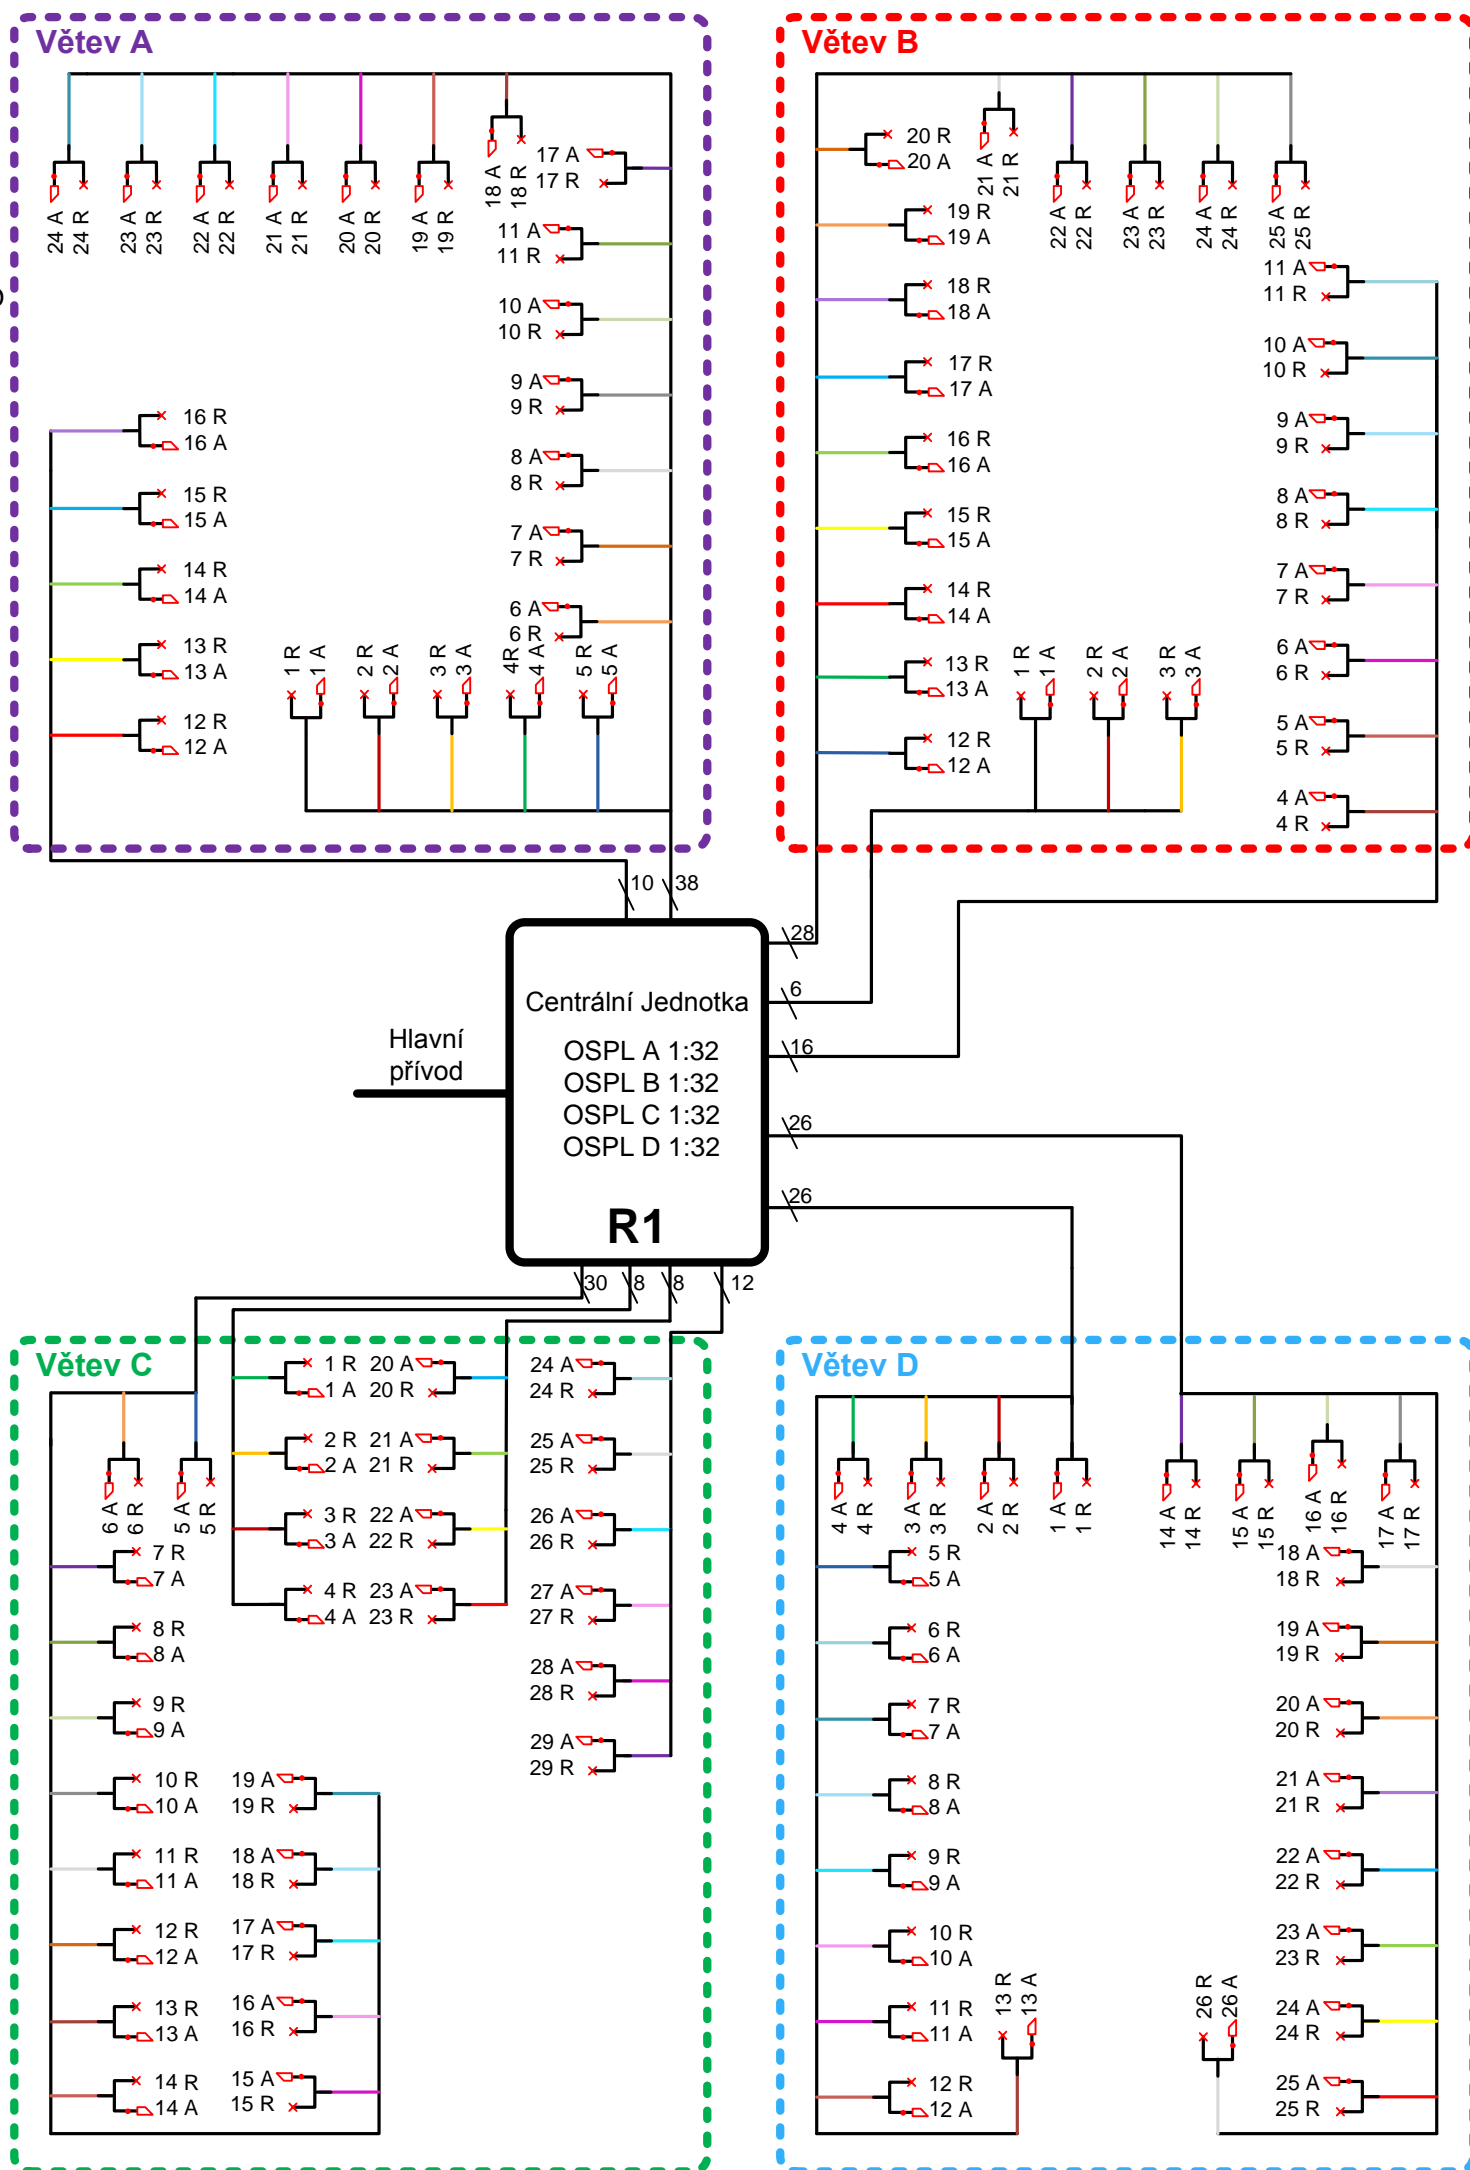

<div>Projekt</div> <div>WDM – PON obec Habrůvka</div>	<div>Projektant</div> <div>Ondřej Havliš</div>		
	<div>Investor</div>		
<div>Dokument</div> <div>Schéma optických vláken / Ukončení vláken na straně ONT</div>	Č. zakázky	Datum	List/Počet
	3		1/1