

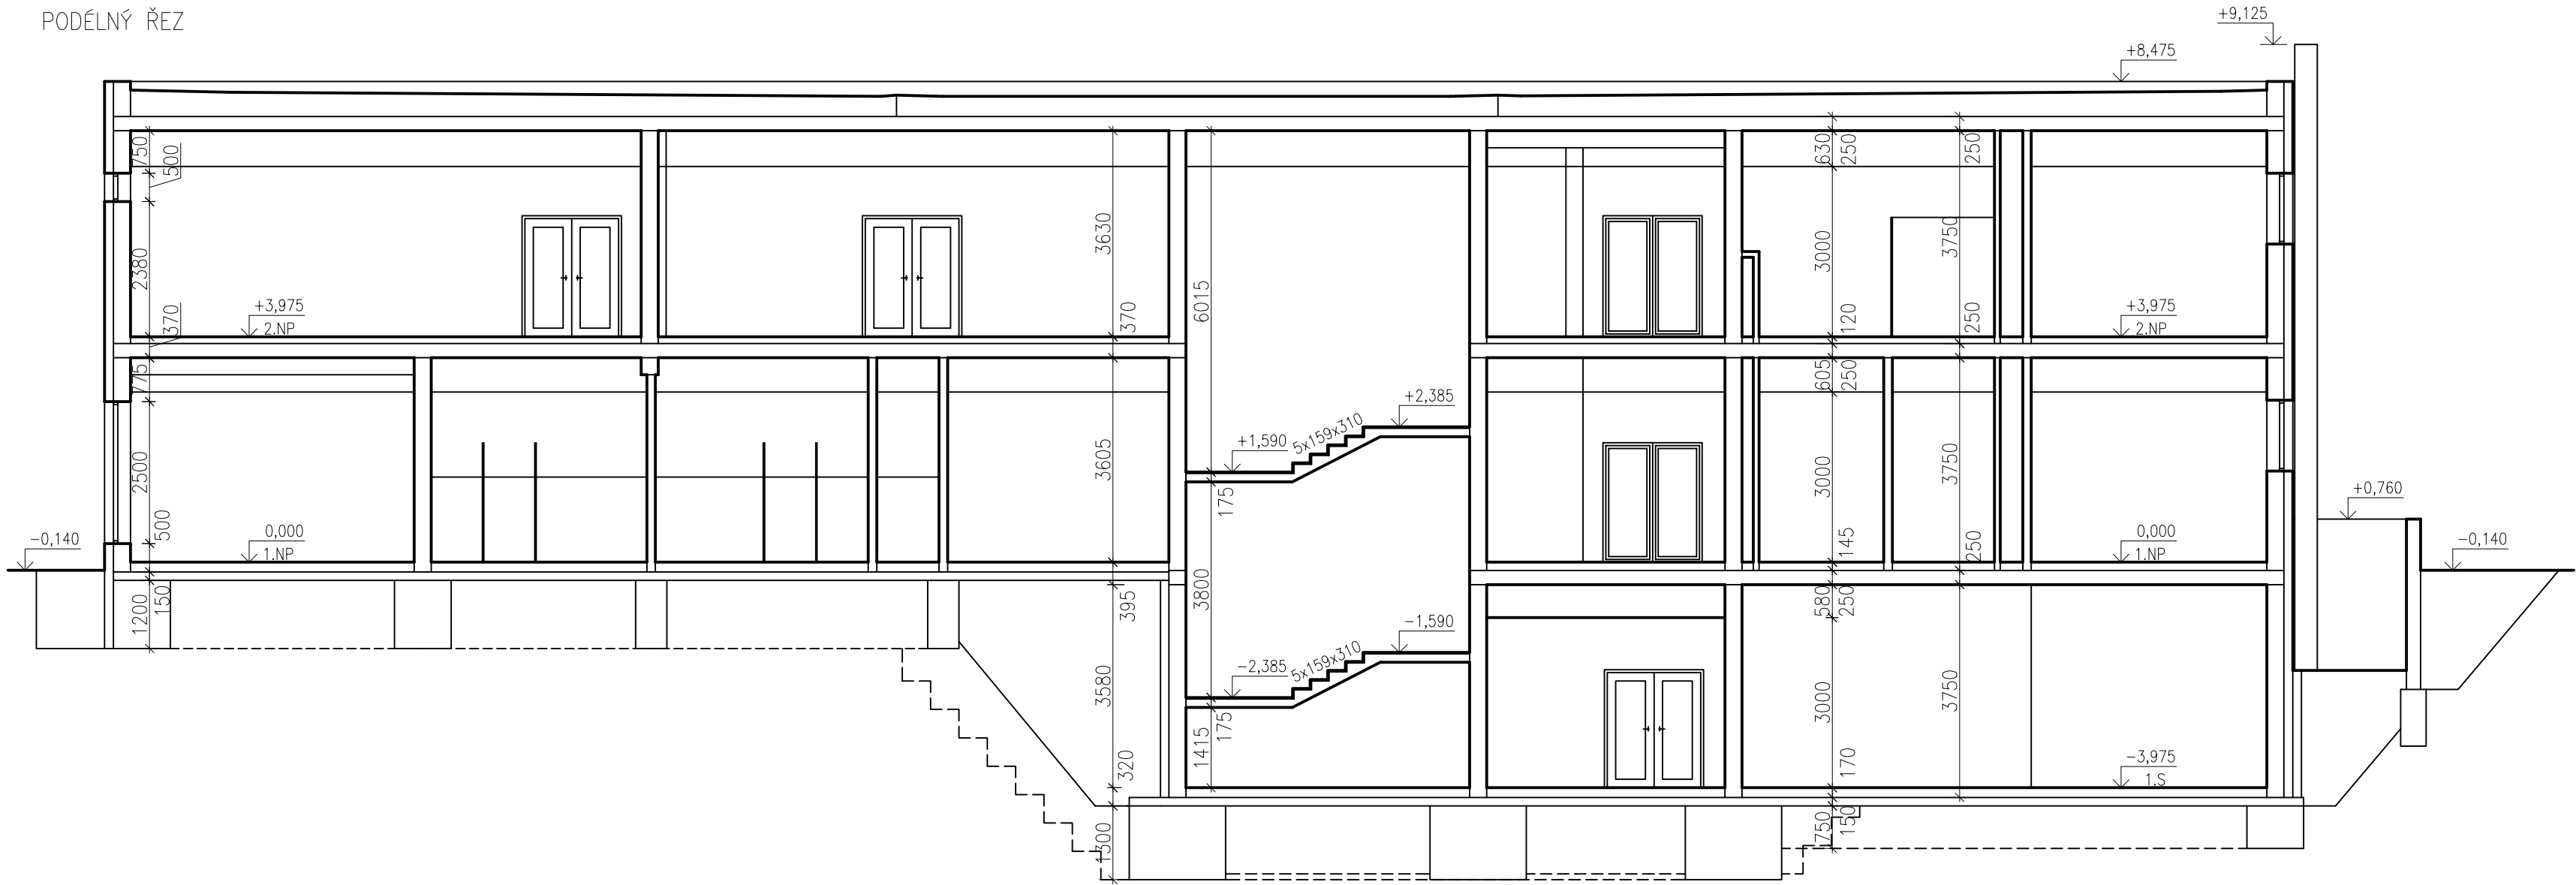



PODÉLNÝ ŘEZ

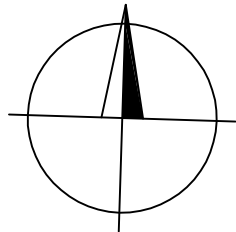

PŘÍČNÝ ŘEZ

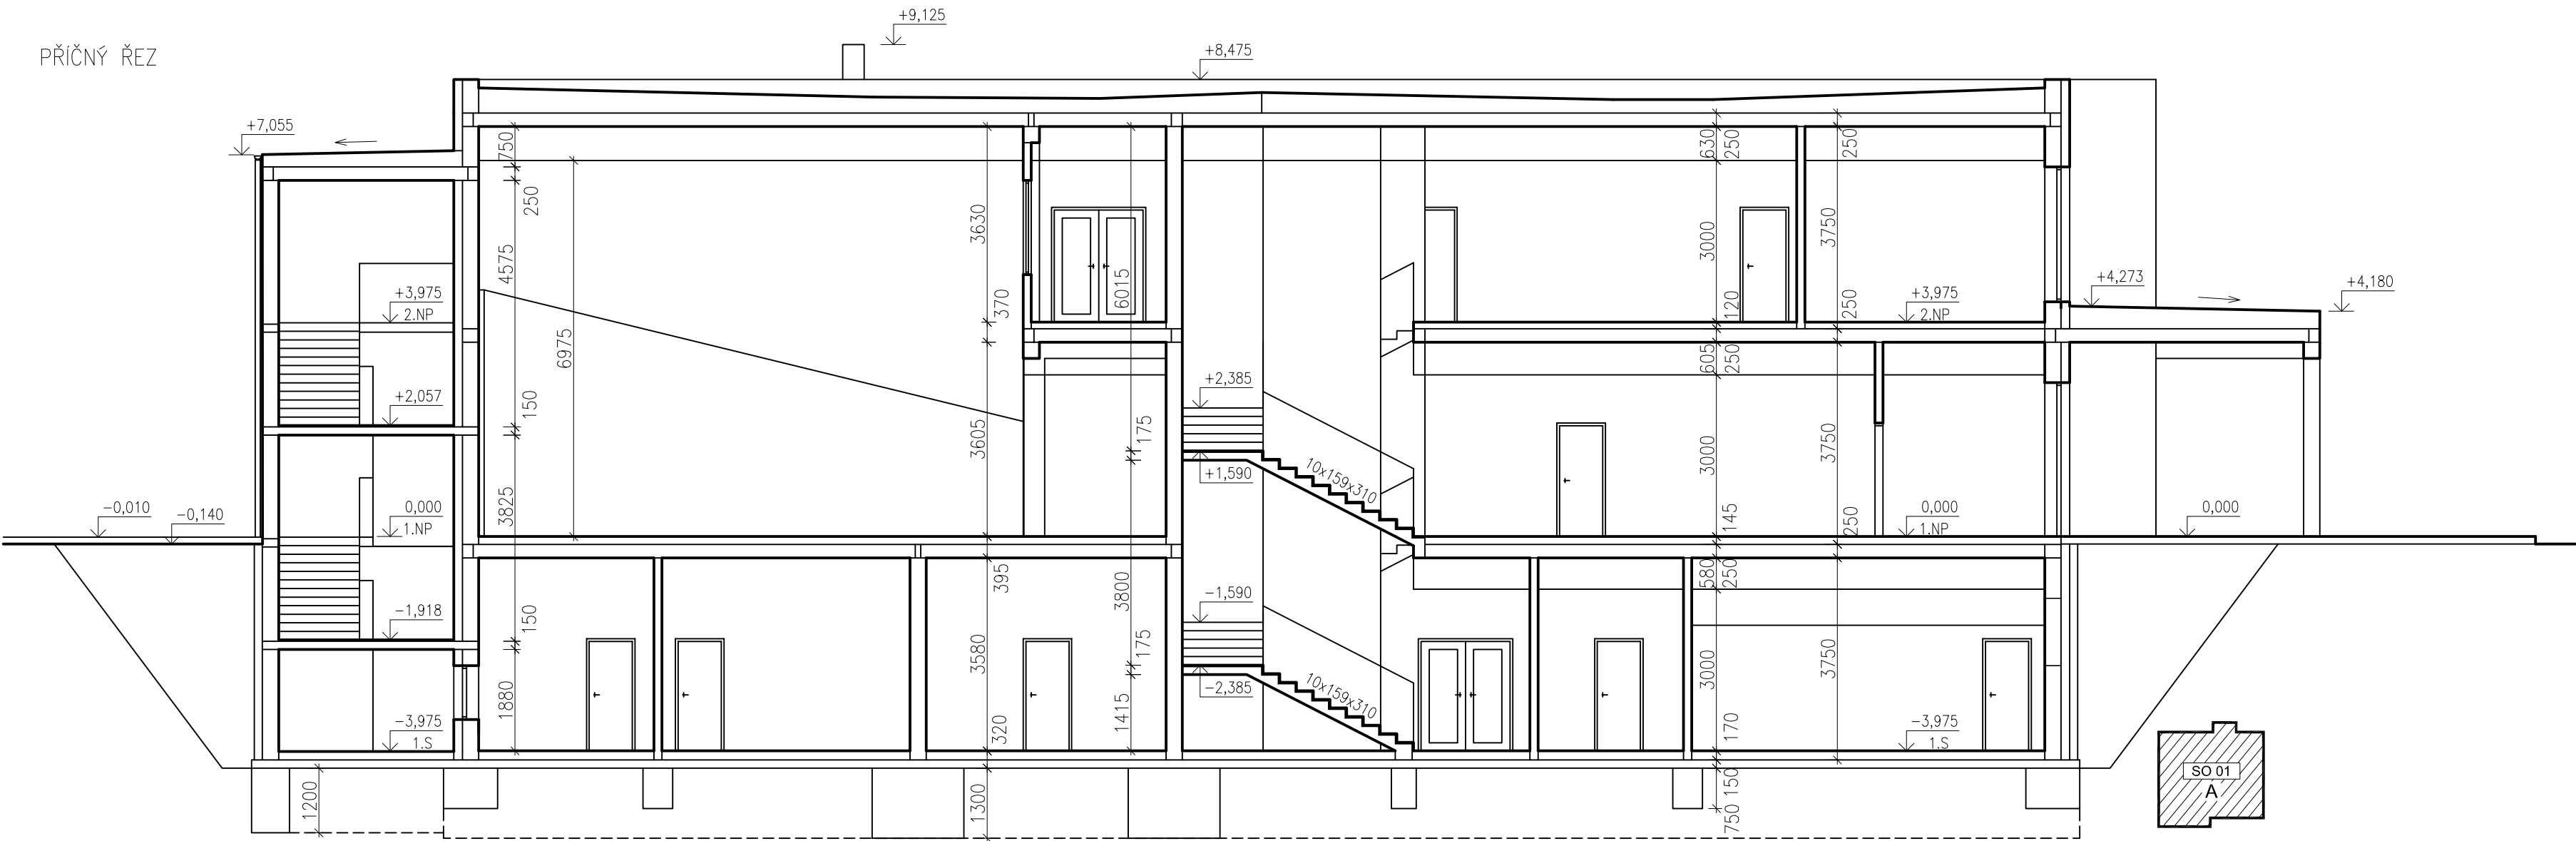

0,000 = 239,355 m n.m., B.p.v. / SOUŘADNICOVÝ SYSTÉM S-JTSK

DRUH PRÁCE	DIPLOMOVÁ PRÁCE			VYSOKÉ UČENÍ TECHNICKÉ V BRNĚ FAKULTA STAVEBNÍ ÚSTAV POZEMNÍHO STAVITELSTVÍ	
VYPRACOVAL	Bc. Tereza Švačková				
VEDOUČÍ PRÁCE	Ing. Věra Maceková, CSc.				
STAVEBNÍK	Aleš Pospíšil, Jungmannova 46, Lipník nad Bečvou				
MÍSTO STAVBY	Lipník nad Bečvou, Osecká 38, p.č. 3990, 3991/1, 3991/2, 4170				
NÁZEV STAVBY	SPORTOVNÍ CENTRUM				
STAVEBNÍ OBJEKT	SO 01 SPORTOVNÍ CENTRUM A		FORMÁT	6 A4	
ČÁST	B PŘÍPRAVNÉ A STUDIJNÍ PRÁCE		DATUM	12/2014	
OBSAH:	STUDIE ŘEZŮ OBJEKTEM		STUPEŇ PD	DPS	
			MĚŘÍTKO 1:100	Č. VÝKRESU B.04	