



POHLED ZÁPADNÍ


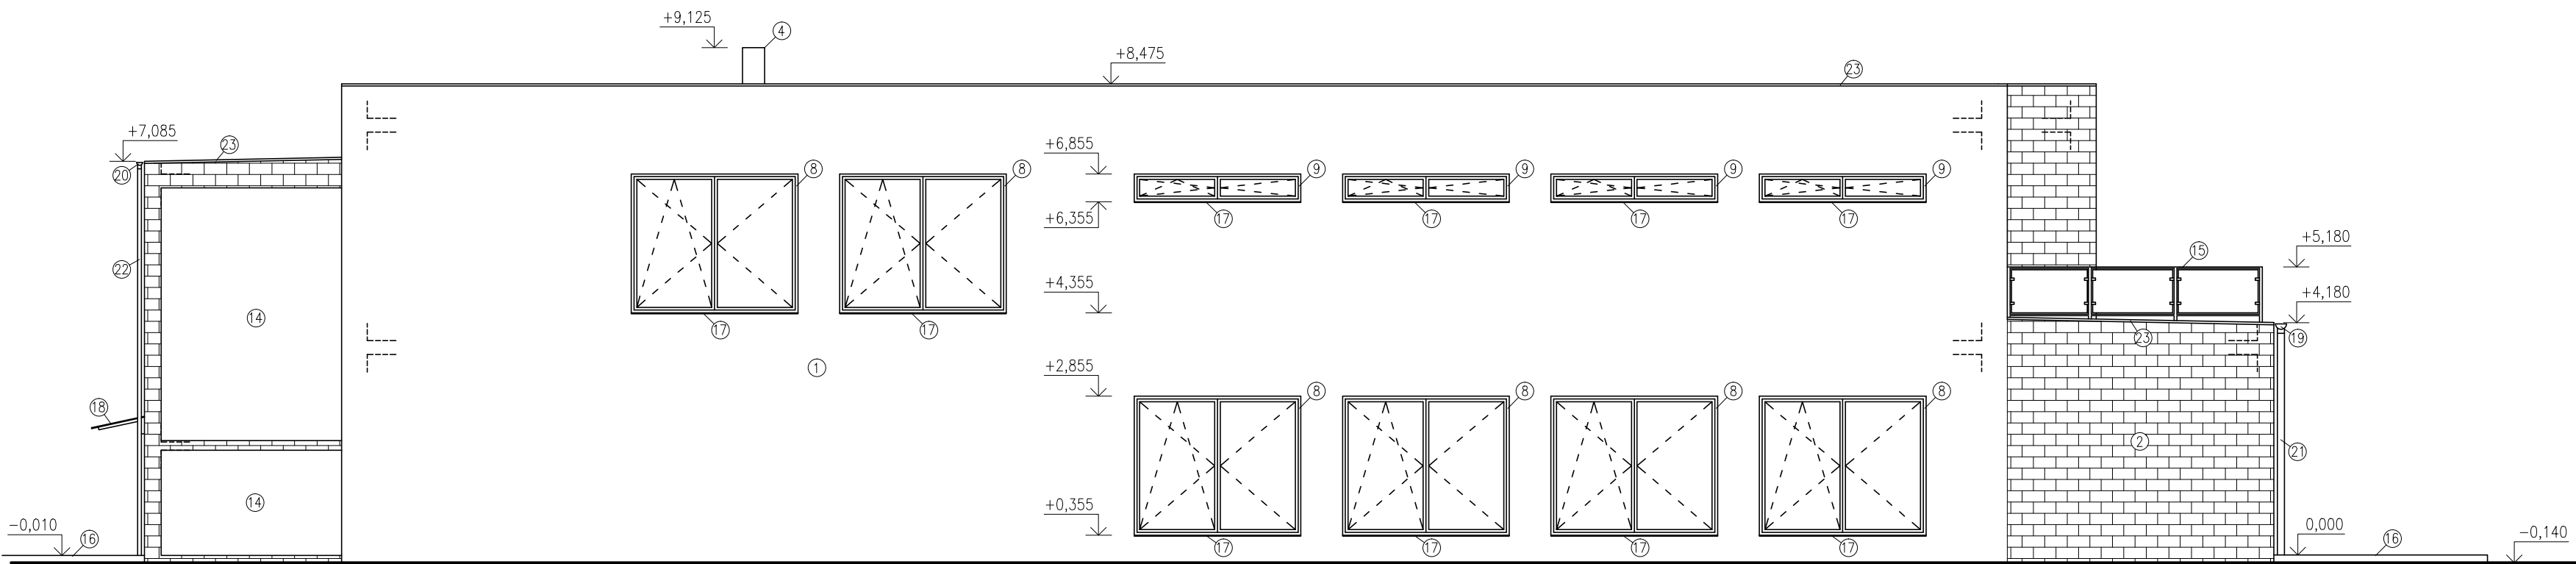


POHLED VÝCHODNÍ

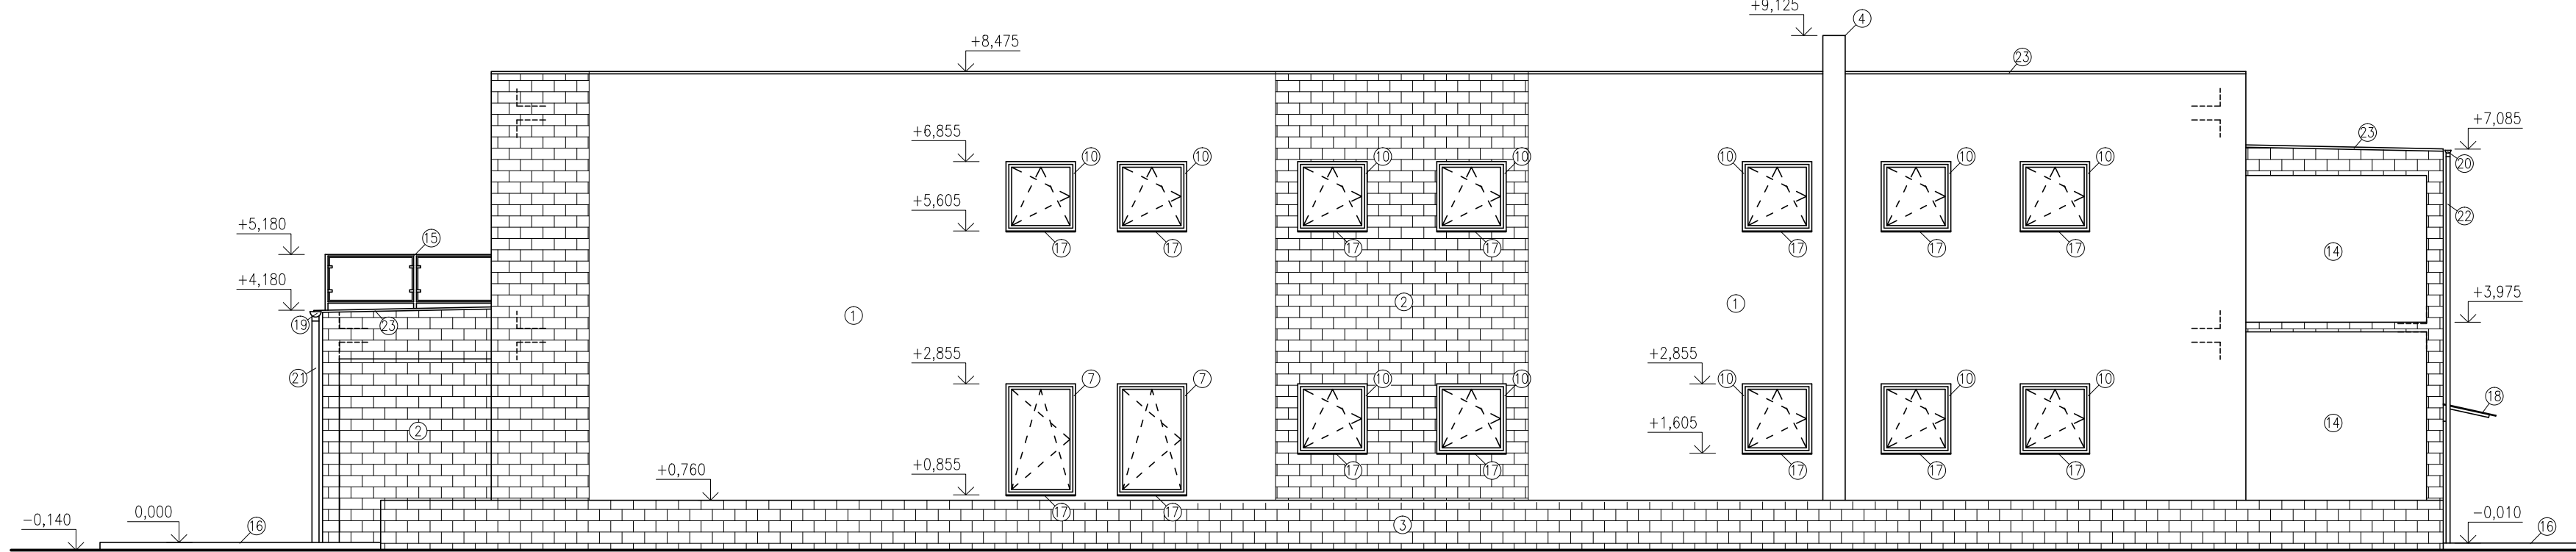

LEGENDA PRVKŮ

OZN	NÁZEV PRVKU
1	TENKOVRSŤVÁ PROBARVENÁ OMÍTKA, SV. ZELENÁ
2	TENKOVRSŤVÁ PROBARVENÁ OMÍTKA, SV. ŠEDÁ
3	KAMENNÁ OPĚRNÁ ZEĎ TL. 250 mm
4	DVOUPLÁŠŤOVÝ NEREZOVÝ KOMINOVÝ SYSTÉM SCHIEDEL ICS
5	DŘEVĚNÁ EUROOKNA ALBO IV78 TREND 3+, BARVY TM. ŠEDÉ, 2000x2500
6	DŘEVĚNÁ EUROOKNA ALBO IV78 TREND 3+, BARVY TM. ŠEDÉ, 1250x2500
7	DŘEVĚNÁ EUROOKNA ALBO IV78 TREND 3+, BARVY TM. ŠEDÉ, 1250x2000
8	DŘEVĚNÁ EUROOKNA ALBO IV78 TREND 3+, BARVY TM. ŠEDÉ, 3000x2500
9	DŘEVĚNÁ EUROOKNA ALBO IV78 TREND 3+, BARVY TM. ŠEDÉ, 3000x500
10	DŘEVĚNÁ EUROOKNA ALBO IV78 TREND 3+, BARVY TM. ŠEDÉ, 1250x1250
11	DŘEVĚNÁ EUROOKNA ALBO IV78 TREND 3+, BARVY TM. ŠEDÉ, 3000x1250
12	VCHODOVÉ DVEŘE ALBO DV68 MODERN, BARVY TM. ŠEDÉ, 2000x2855
13	VCHODOVÉ DVEŘE ALBO DV68 MODERN, BARVY TM. ŠEDÉ, 1750x2105
14	FASÁDNÍ SYSTÉM FUTURE FASADE, HLINÍKOVÝ RÁM, BARVY TM. ŠEDÉ
15	NEREZOVÉ ZÁBRADLÍ S PLECHOVOU VÝPLNÍ INOXLINE, BARVY TM. ŠEDÉ, VÝŠKY 1,0 m
16	ZPEVNĚNÁ PLOCHA – ZÁMKOVÁ DLAŽBA
17	VNĚJŠÍ OKENNÍ TITANZINKOVANÝ PARAPET TL. 0,6 mm
18	SKLENĚNÁ STŘÍŠKA S NEREZOVÝM KOVÁNÍM NAD VSTUPEM
19	STŘEŠNÍ PODOKAPNÍ ŽLAB RHEINZINK 200 mm, BARVY TM. ŠEDÉ
20	STŘEŠNÍ PODOKAPNÍ ŽLAB RHEINZINK 110 mm, BARVY TM. ŠEDÉ
21	STŘEŠNÍ SVOD RHEINZINK Ø125 mm, BARVY TM. ŠEDÉ
22	STŘEŠNÍ SVOD RHEINZINK Ø90 mm, BARVY TM. ŠEDÉ
23	TITANZINKOVANÉ OPLECHOVÁNÍ ATIKY

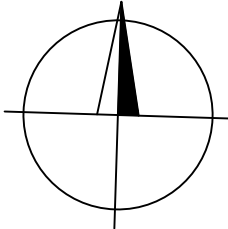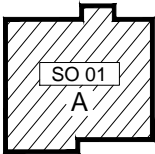

0,000 = 239,355 m n.m., B.p.v. / SOUŘADNICOVÝ SYSTÉM S–JTSK

DRUH PRÁCE	DIPLOMOVÁ PRÁCE	
VYPRACOVAL	Bc. Tereza Švačková	
VEDOUCÍ PRÁCE	Ing. Věra Maceková, CSc.	
STAVEBNÍK	Aleš Pospíšil, Jungmannova 46, Lipník nad Bečvou	
MÍSTO STAVBY	Lipník nad Bečvou, Osecká 38, p.č. 3990, 3991/1, 3991/2, 4170	
NÁZEV STAVBY	SPORTOVNÍ CENTRUM	
STAVEBNÍ OBJEKT	SO 01 SPORTOVNÍ CENTRUM A	
ČÁST	B PŘÍPRAVNÉ A STUDIJNÍ PRÁCE	
OBSAH:	STUDIE POHLEDŮ - ZÁPADNÍ, VÝCHODNÍ	



FORMÁT	8 A4
DATUM	12/2014
STUPĚN PD	DPS
MEŘÍTKO	Č. VÝKRESU B.06