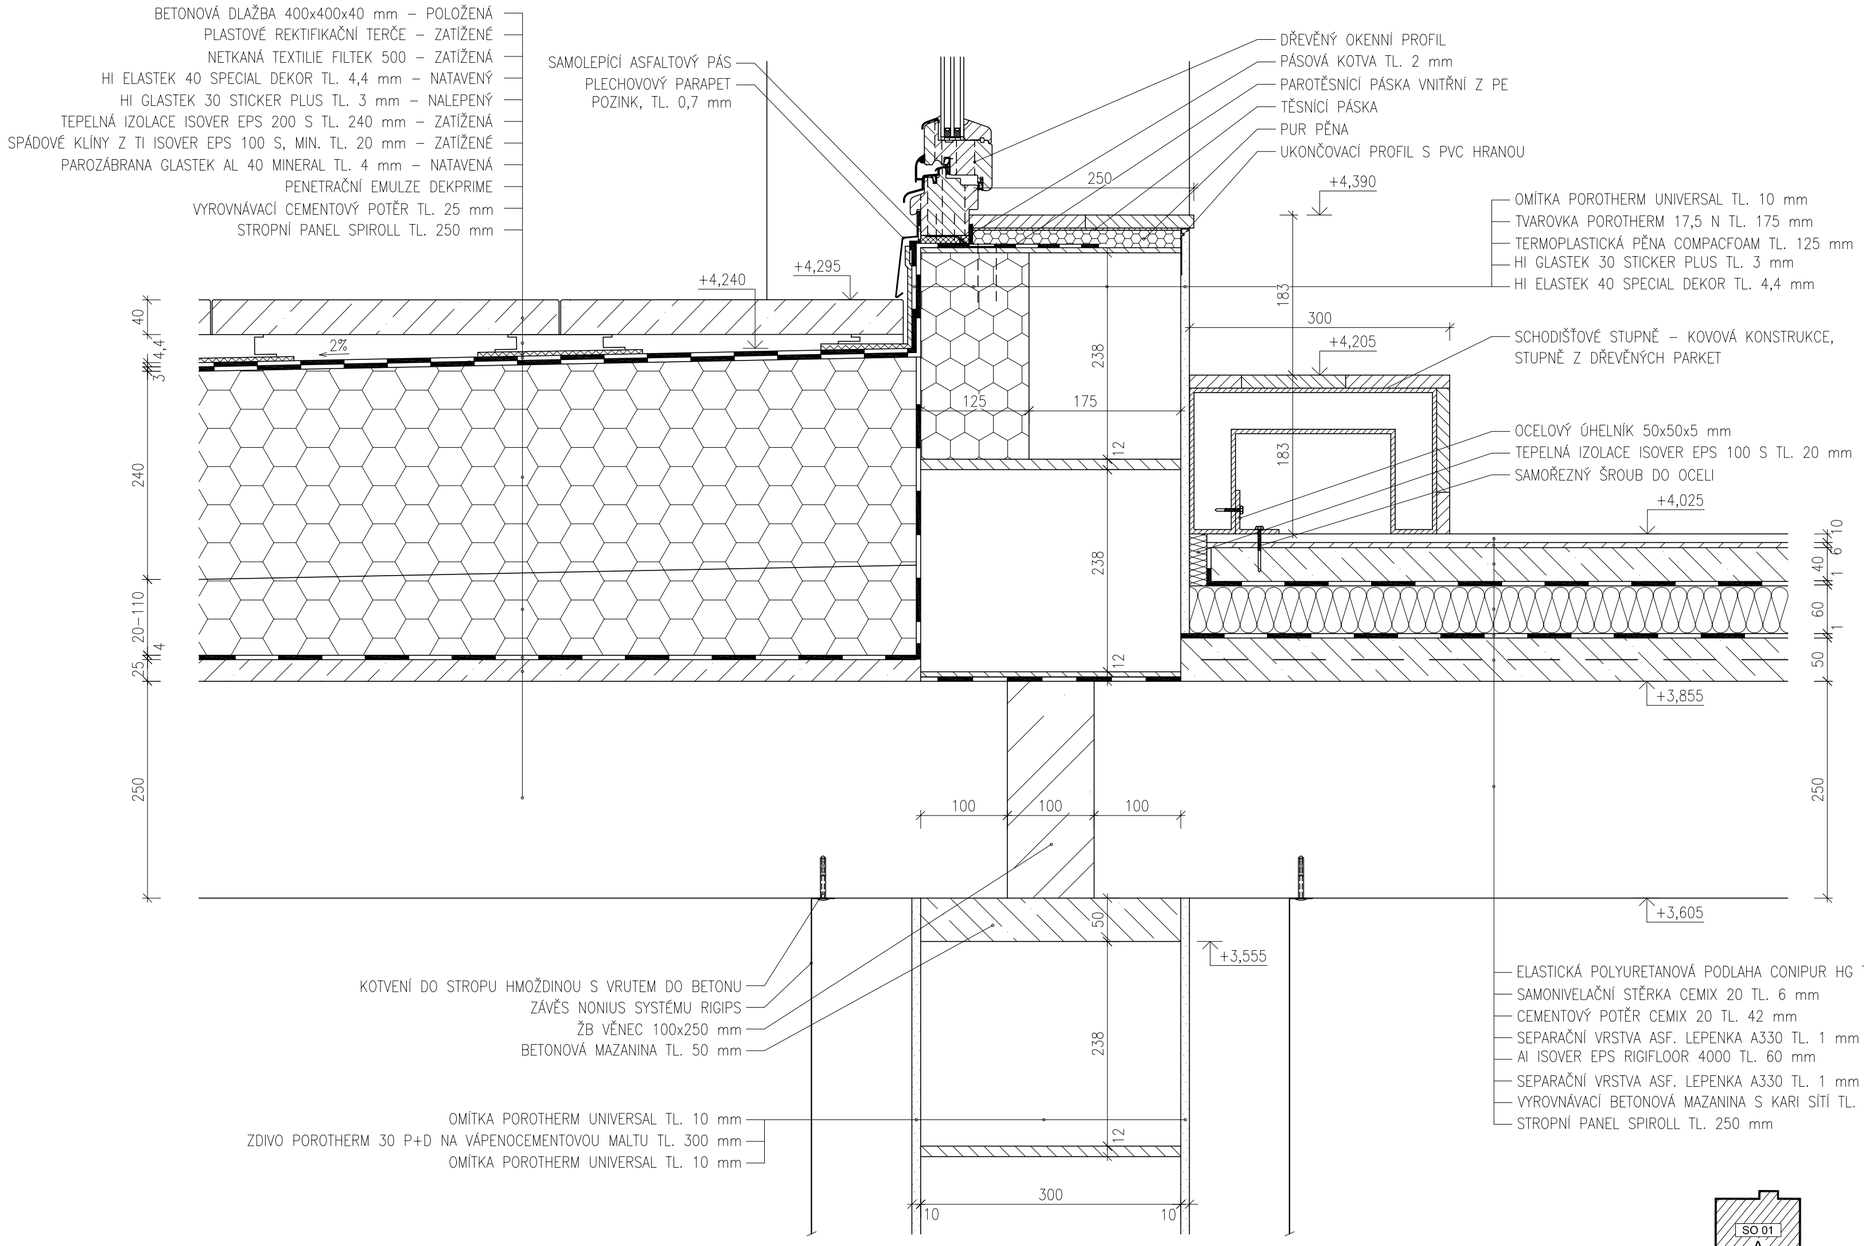

0,000 = 239,355 m n.m., B.p.v. / SOUŘADNICOVÝ SYSTÉM S–JTSK

DRUH PRÁCE	DIPLOMOVÁ PRÁCE		
VYPRACOVAL	Bc. Tereza Švačková		
VEDOUCÍ PRÁCE	Ing. Věra Maceková, CSc.		
STAVEBNÍK	Aleš Pospíšil, Jungmannova 46, Lipník nad Bečvou		
MÍSTO STAVBY	Lipník nad Bečvou, Osecká 38, p.č 3990, 3991/1, 3991/2, 4170		
NÁZEV STAVBY	SPORTOVNÍ CENTRUM		
STAVEBNÍ OBJEKT	SO 01 SPORTOVNÍ CENTRUM A	FORMÁT	6 A4
ČÁST	D.1.1 ARCHITEKTONICKO–STAVEBNÍ ŘEŠENÍ	DATUM	12/2014
OBSAH: DETAIL E - VSTUP NA TERASU		STUPEŇ PD	DPS
		MEŘÍTKO 1:5	Č. VÝKRESU D.1.1.17

VYSOKÉ UČENÍ TECHNICKÉ V BRNĚ
FAKULTA STAVEBNÍ
ÚSTAV POZEMNÍHO STAVITELSTVÍ