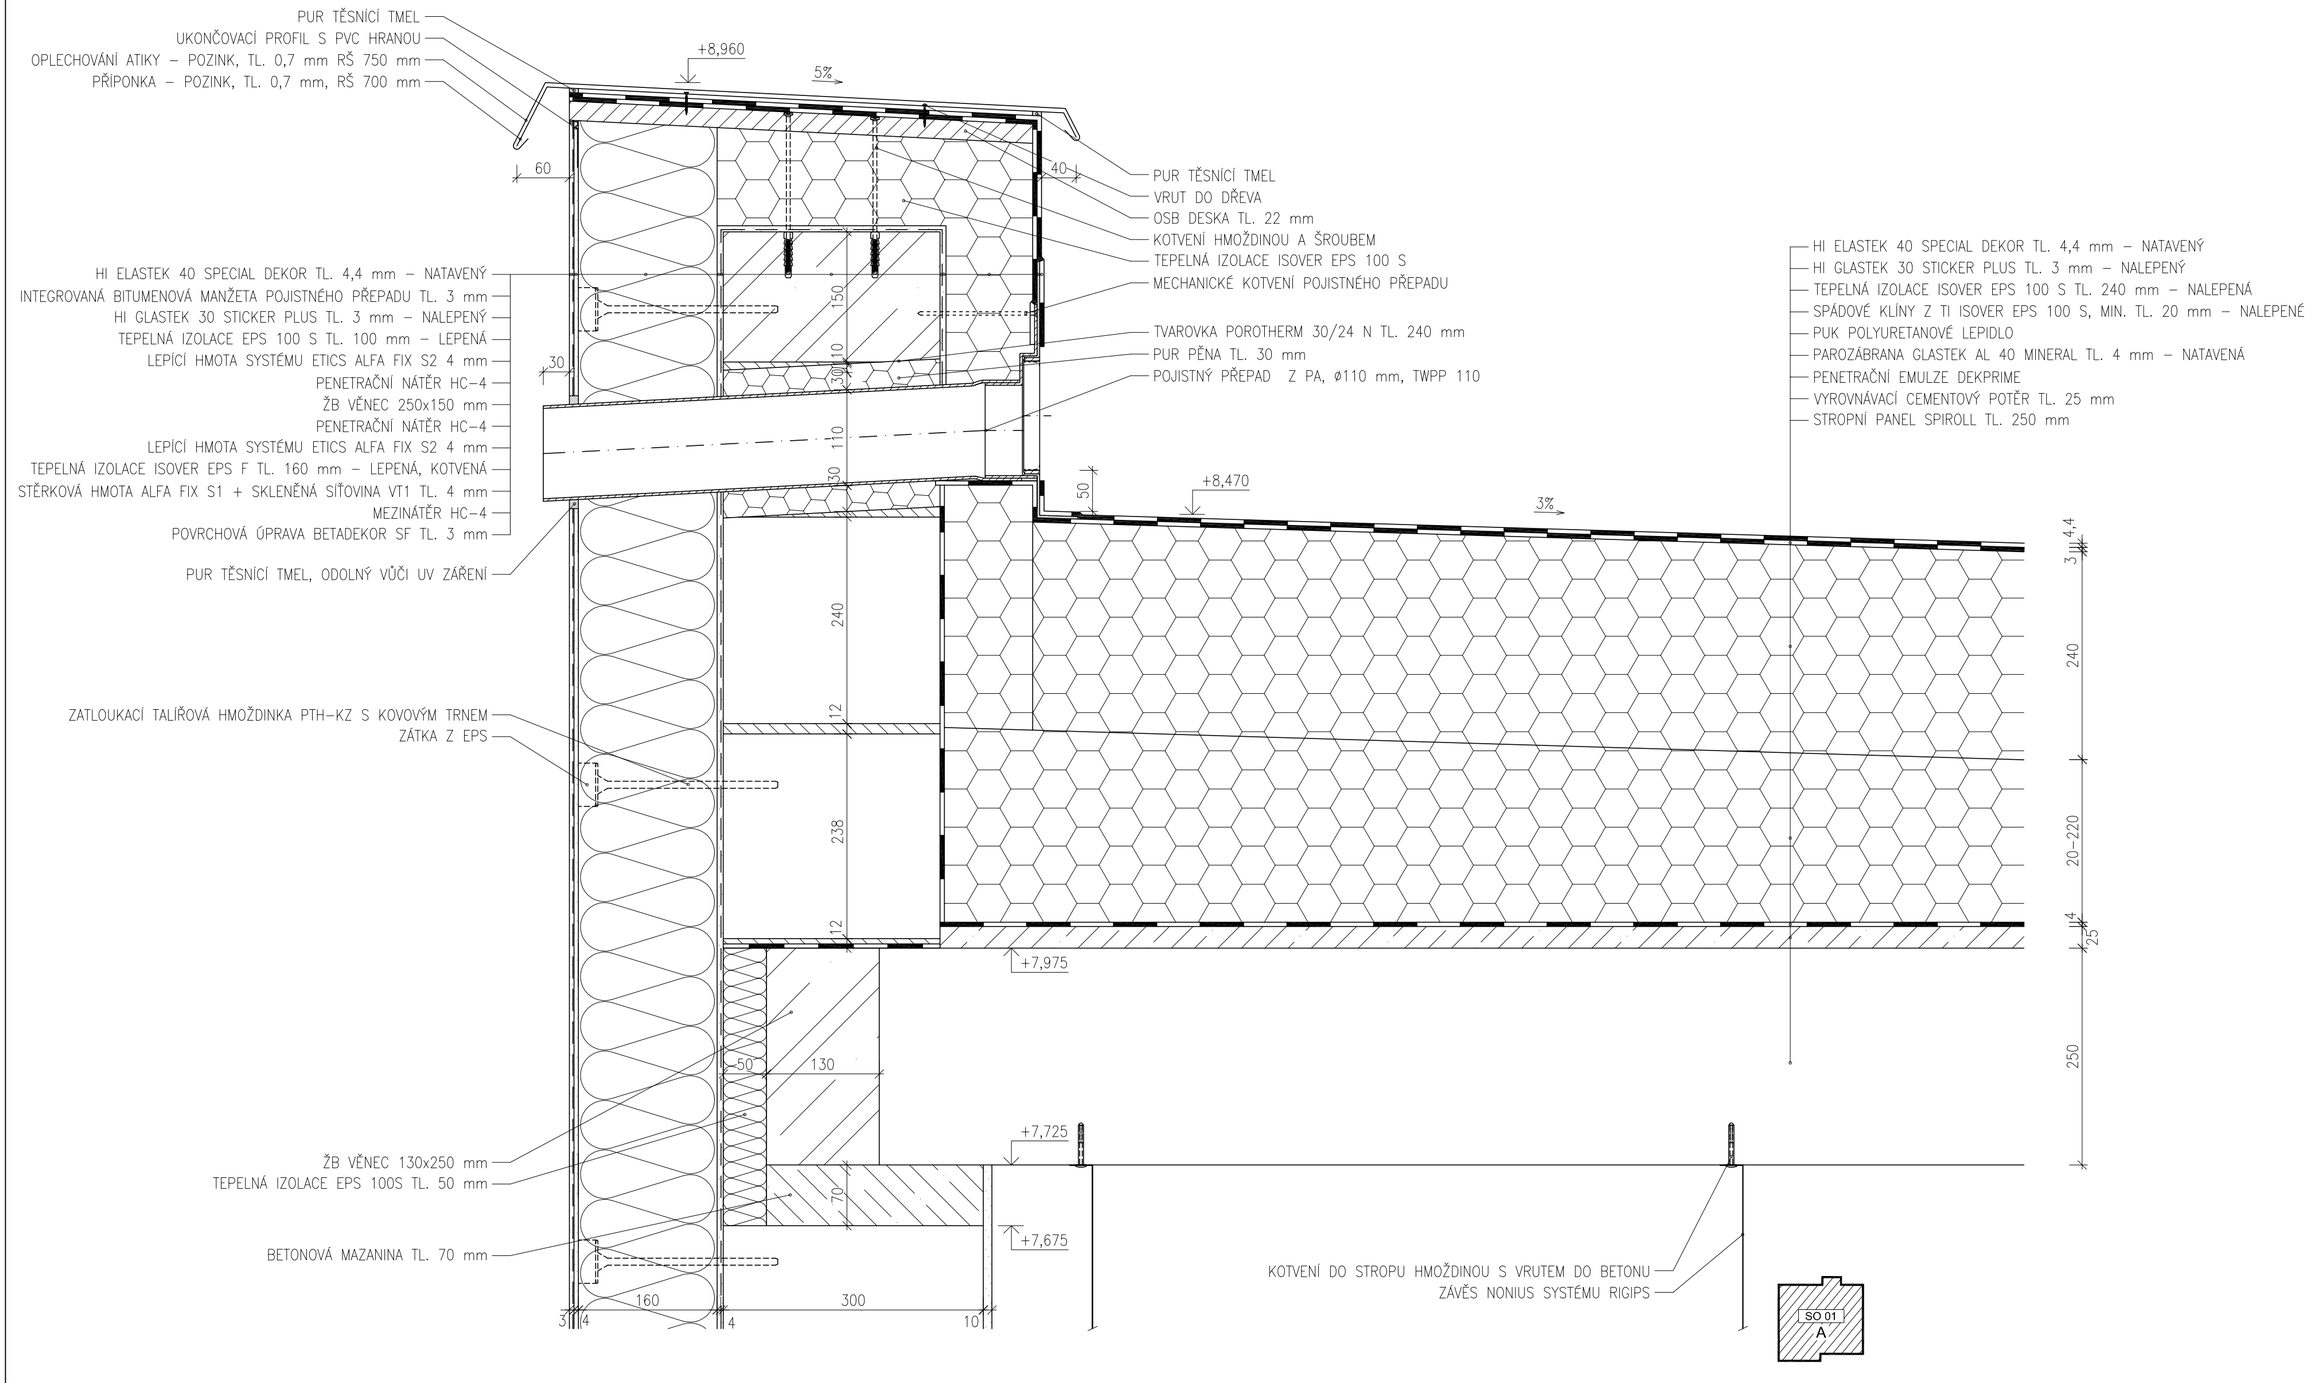

OPLECHOVÁNÍ ATIKY
POZINK, TL. 0,7 mm, RŠ 750 mm

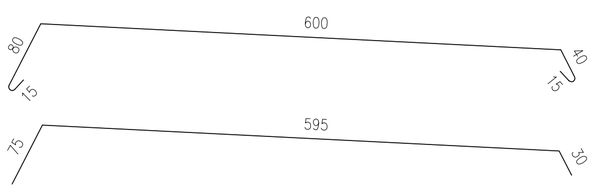

PŘÍPONKA
POZINK, TL. 0,7 mm, RŠ 700 mm

0,000 = 239,355 m n.m., B.p.v. / SOUŘADNICOVÝ SYSTÉM S–JTSK

DRUH PRÁCE	DIPLOMOVÁ PRÁCE		VYSOKÉ UČENÍ TECHNICKÉ V BRNĚ FAKULTA STAVEBNÍ ÚSTAV POZEMNÍHO STAVITELSTVÍ
VYPRACOVAL	Bc. Tereza Švačková		
VEDOUCÍ PRÁCE	Ing. Věra Maceková, CSc.		
STAVEBNÍK	Aleš Pospíšil, Jungmannova 46, Lipník nad Bečvou		
MÍSTO STAVBY	Lipník nad Bečvou, Osecká 38, p.č 3990, 3991/1, 3991/2, 4170		
NÁZEV STAVBY	SPORTOVNÍ CENTRUM		
		FORMÁT	6 A4
STAVEBNÍ OBJEKT	SO 01 SPORTOVNÍ CENTRUM A	DATUM	12/2014
ČÁST	D.1.1 ARCHITEKTONICKO–STAVEBNÍ ŘEŠENÍ	STUPEŇ PD	DPS
OBSAH: DETAIL G - ATIKA		MĚŘÍTKO 1:5	Č. VÝKRESU D.1.1.19