


SITUACE S VÝŠKOPISEM M 1:5000



SITUACE S VÝŠKOPISEM V ORTOFOTOMAPĚ M 1:5000

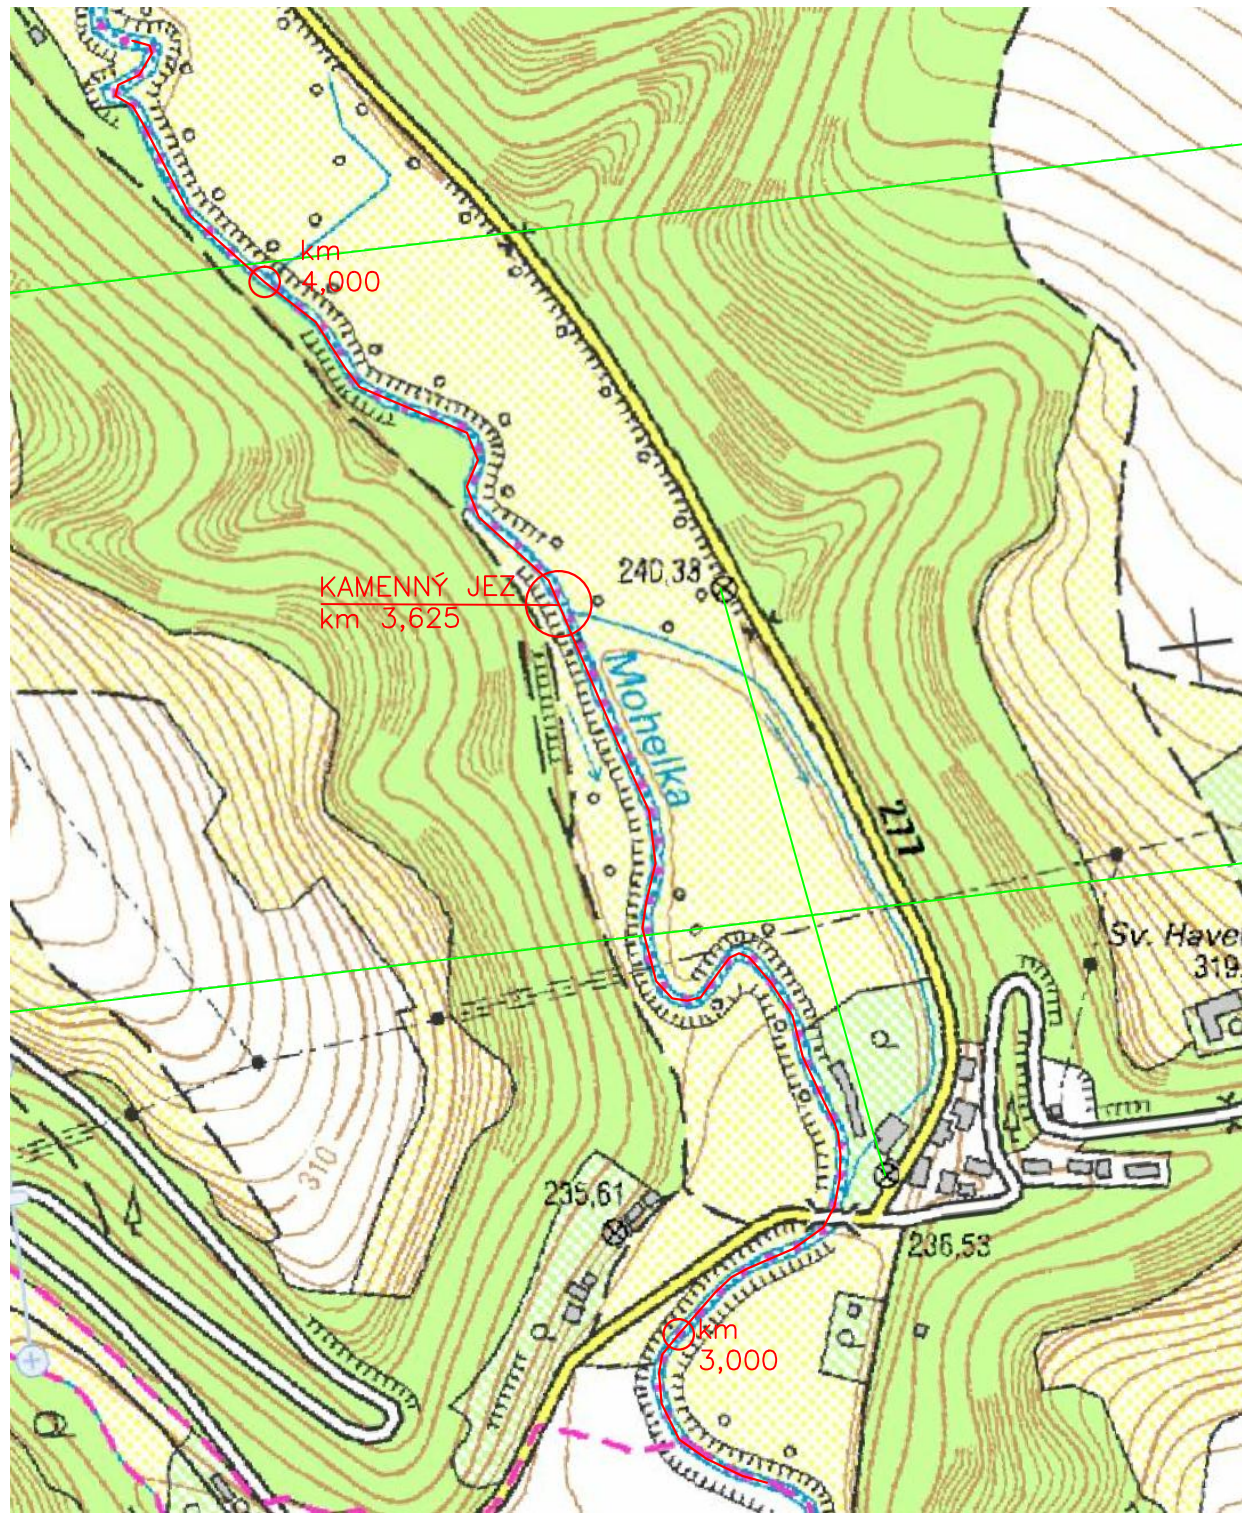

VÝŠKOVÝ SYSTÉM BpV

VUT FAST BRNO		Ústav vodních staveb	
Student	Bc. Jakub Špaček, C2V1		
Vedoucí práce	doc.Ing. Miloslav Šlezinger, Ph.D.	Formát	A3
ÚPRAVA TOKU – NÁVRH MIGRAČNÍ CESTY		Datum	01/2013
		Měřítko	Výkres č.: 2
SITUACE TOKU S VÝŠKOPISEM		1:5000	