


PODÉLNÝ ŘEZ RP – OBTOKOVÉ KORYTO M 1:200/100

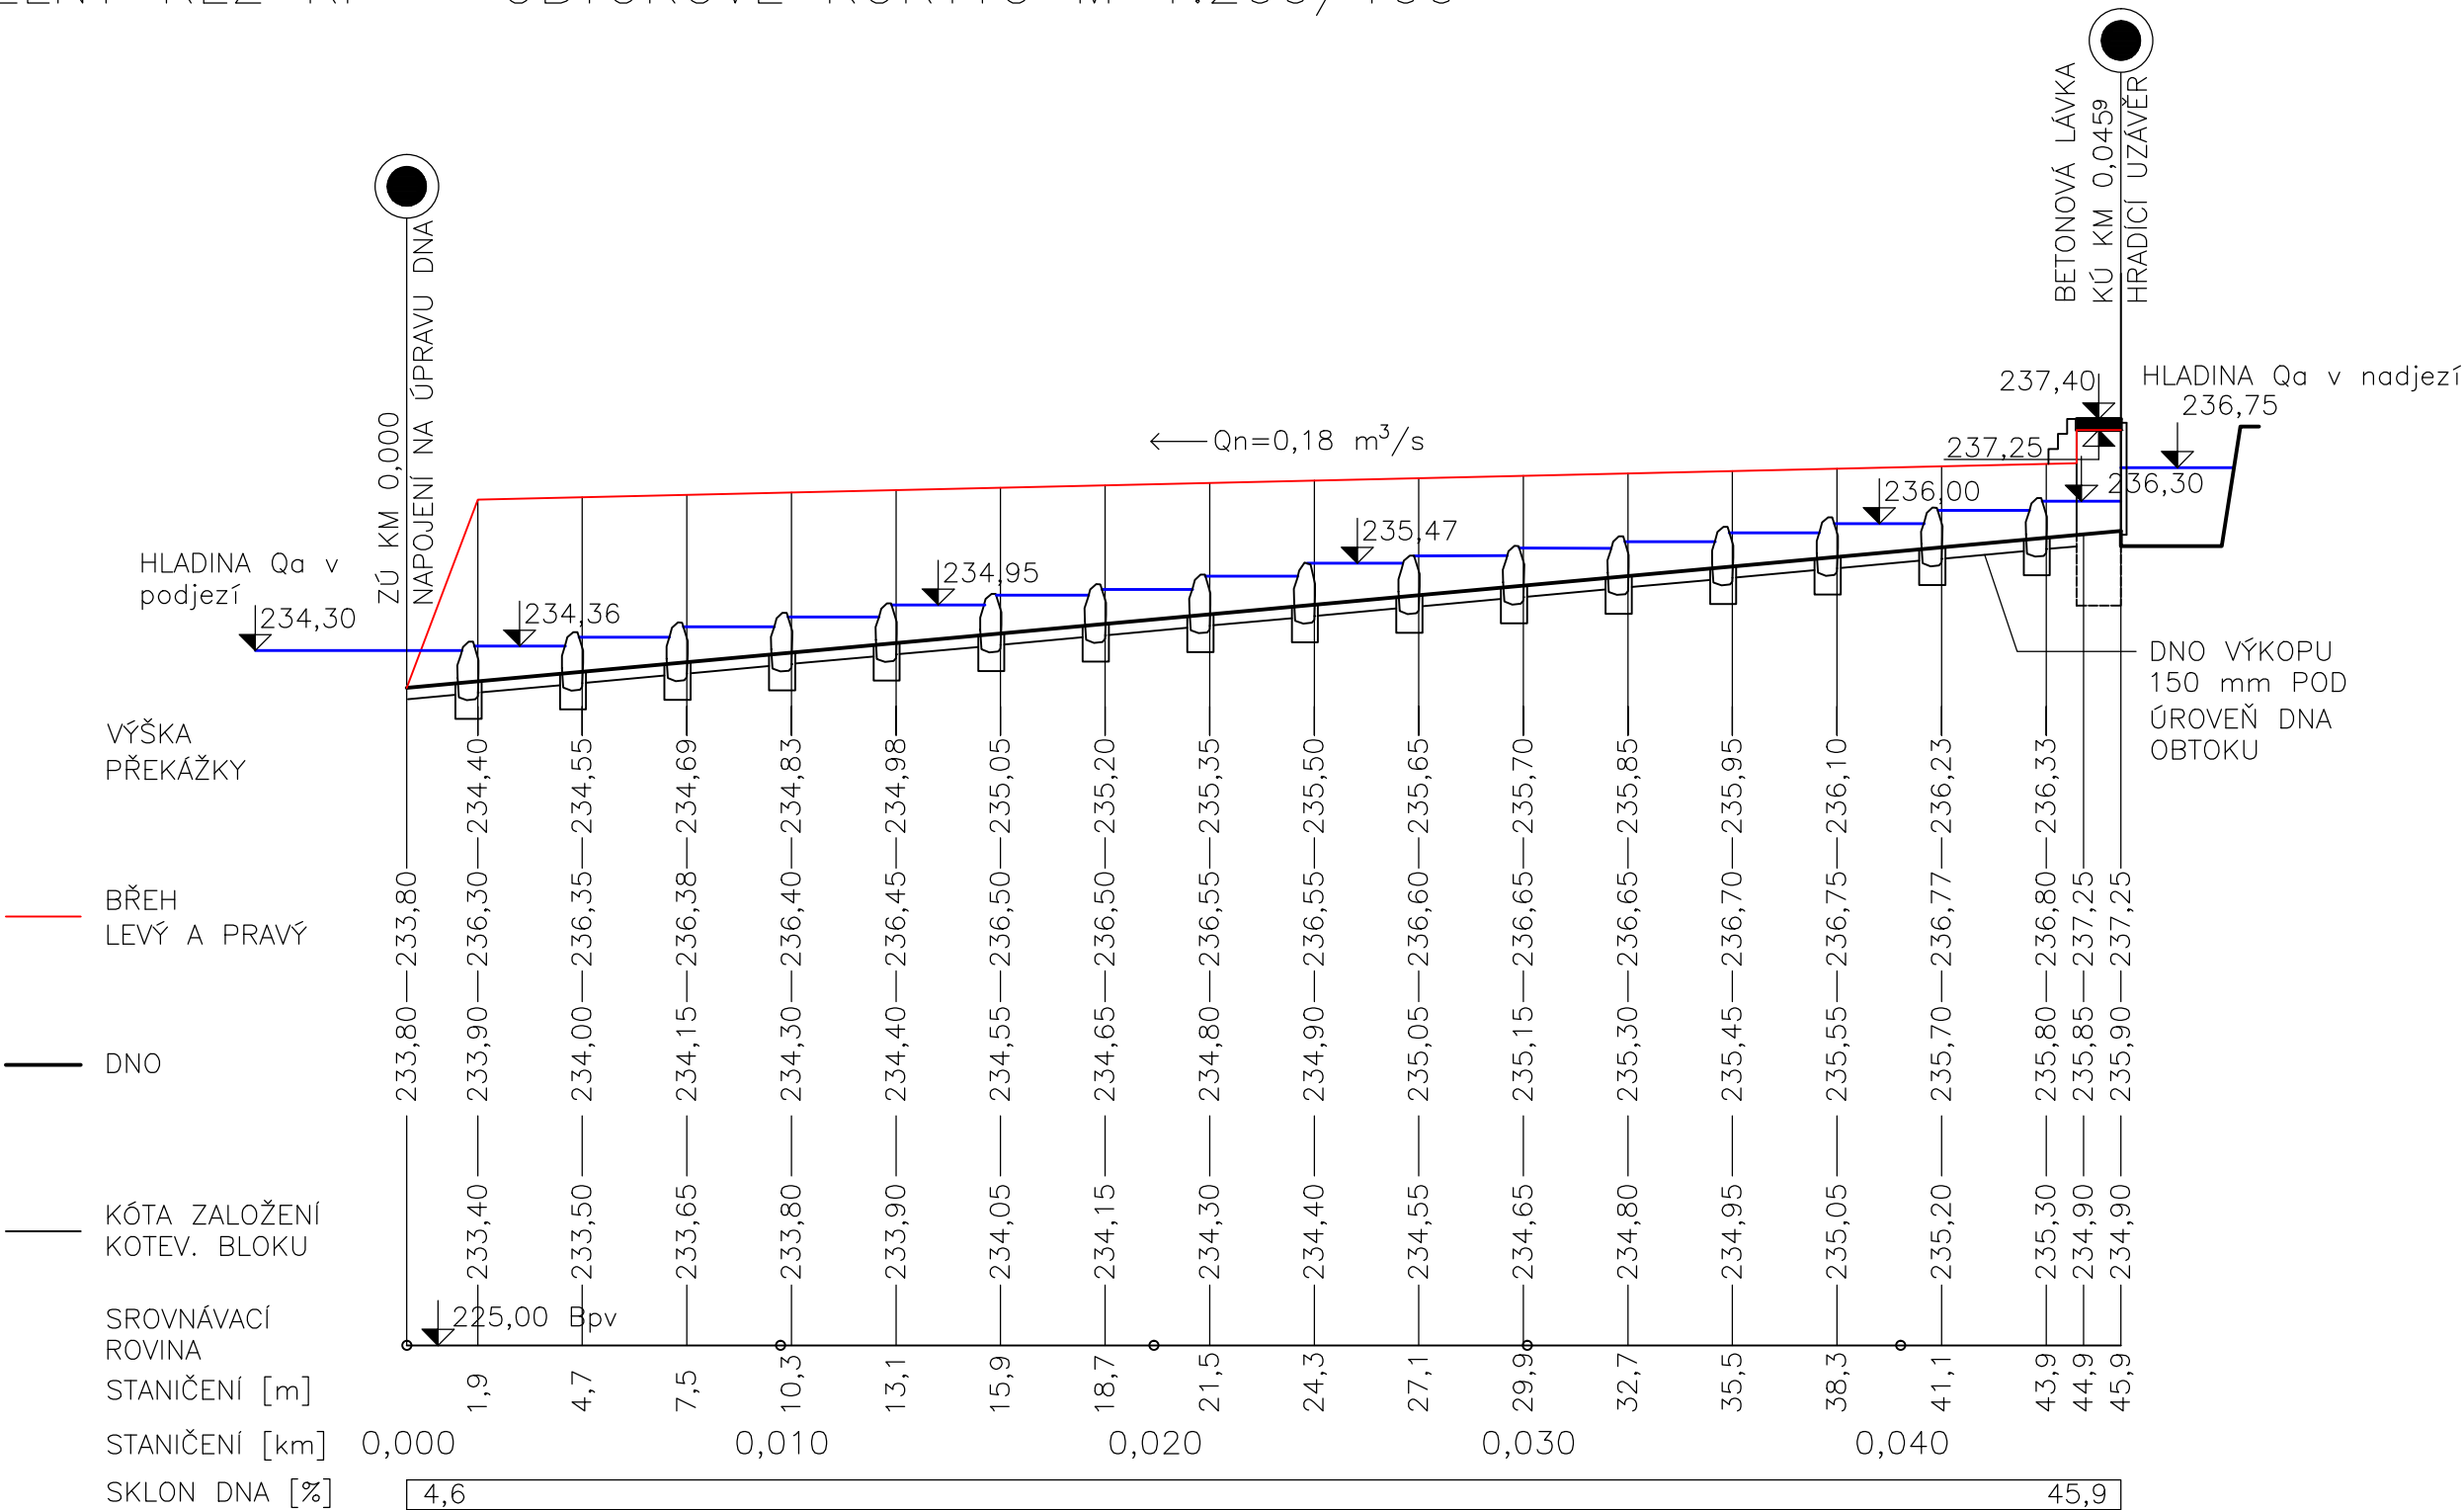

VÝŠKOVÝ SYSTÉM Bpv, KÓTOVÁNO V mm

VUT FAST BRNO		Ústav vodních staveb	
Student	Bc. Jakub Špaček, C2V1		
Vedoucí práce	doc.Ing. Miloslav Šlezinger, Ph.D.	Formát	A3
ÚPRAVA TOKU – NÁVRH MIGRAČNÍ CESTY		Datum	01/2013
		Měřítko	Výkres č.: 1:200 5
PODÉLNÝ ŘEZ RP – OBTOKOVÉ KORYTO			