



VZOROVÉ PŘÍČNÉ ŘEZY – OBTOKOVÉ KORYTO M 1:50

VYTVOŘENO VE VYUKOVEM PRODUKTU SPOLECNOSTI AUTODESK

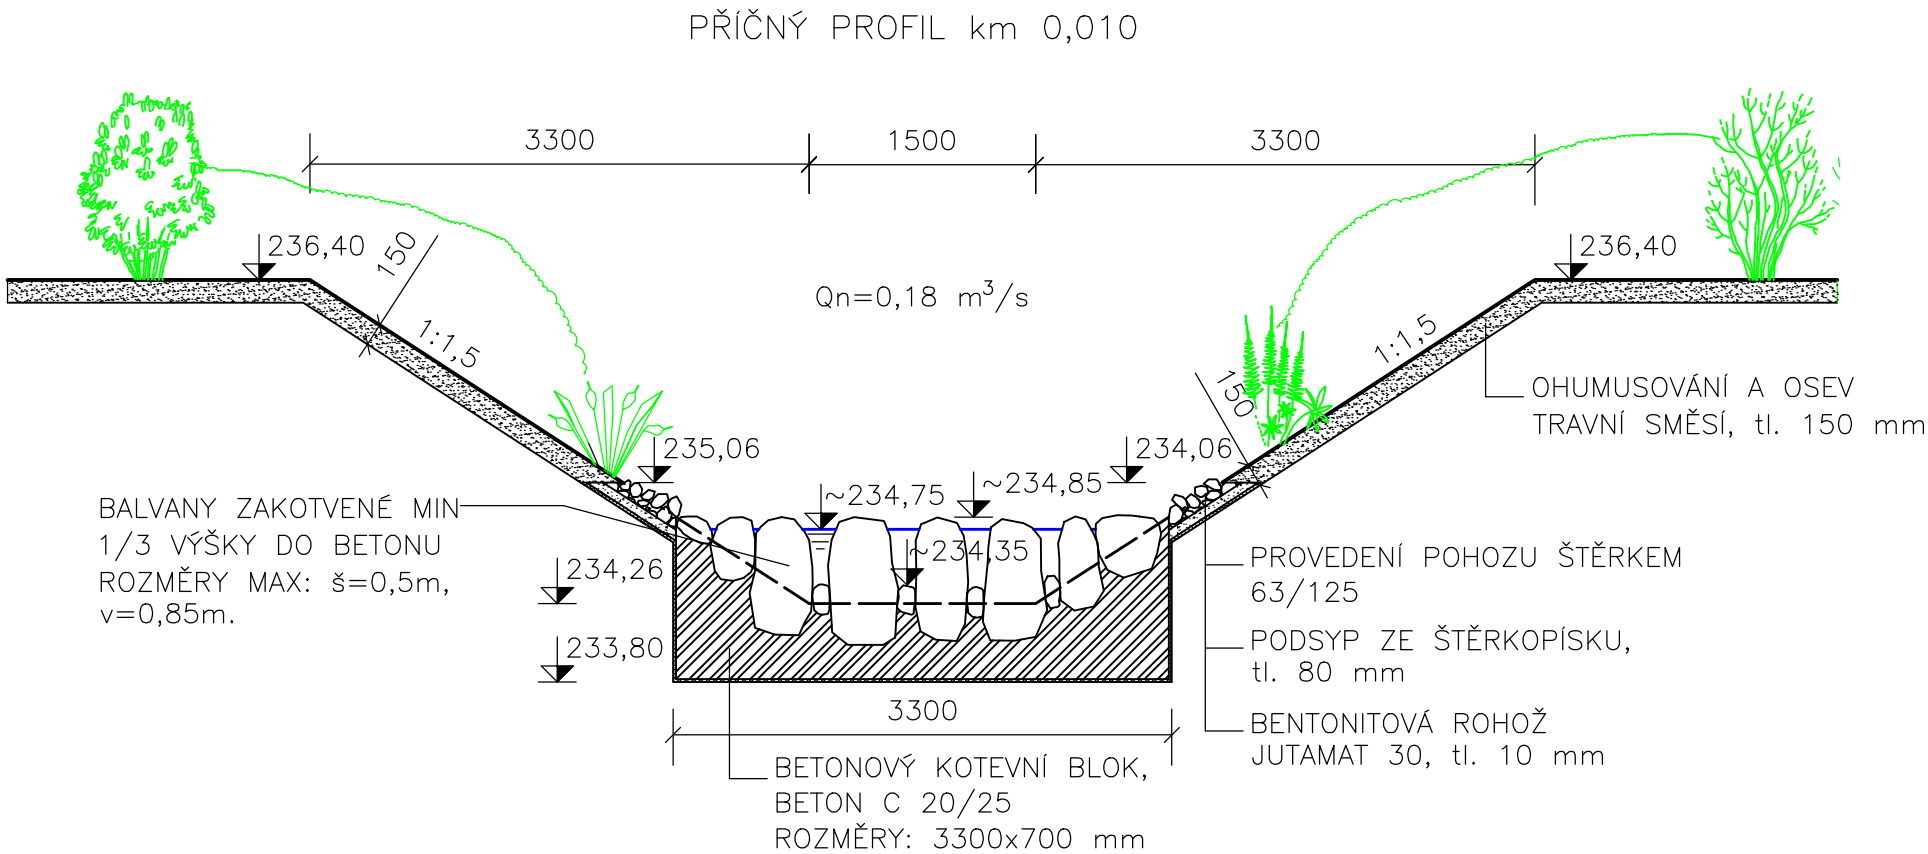

POZNÁMKA:
Mezi balvany zajistit průtočný profil o velikost cca 0,2–0,23 m². To znamená ponechat celkovou mezeru mezi kameny cca 0,5 m.
Osev bude proveden směsí složené z:
Lipnice luční
Psineček tenký
Jílek trvalý
Břehová část bude osázena puškvorcem, rákosem a orobincem.
Pro keřovou výsadbu bude použito vrby poříční a krušiny olšové.

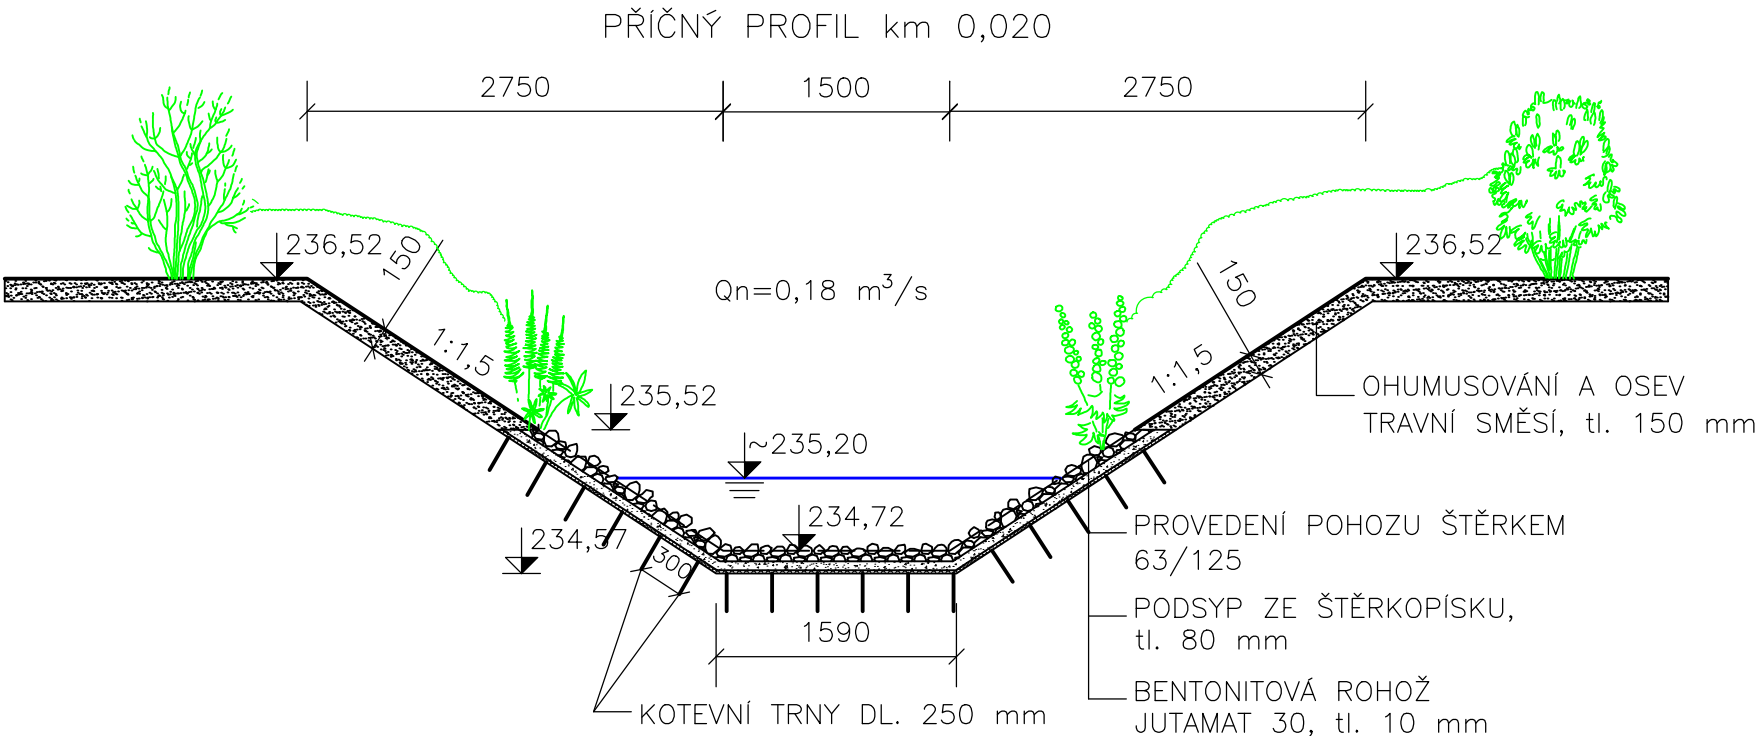

VÝŠKOVÝ SYSTÉM Bpv, KÓTOVÁNO V mm			
VUT FAST BRNO		Ústav vodních staveb	
Student	Bc. Jakub Špaček, C2V1		
Vedoucí práce	doc.Ing. Miloslav Šlezinger, Ph.D.		
ÚPRAVA TOKU—NÁVRH MIGRAČNÍ CESTY		Formát	A3
		Datum	01/2013
		Měřítko	Výkres č.:
VZOROVÉ PŘÍČNÉ ŘEZY – OBTOKOVÉ KORYTO		1:50	6