


1.NP

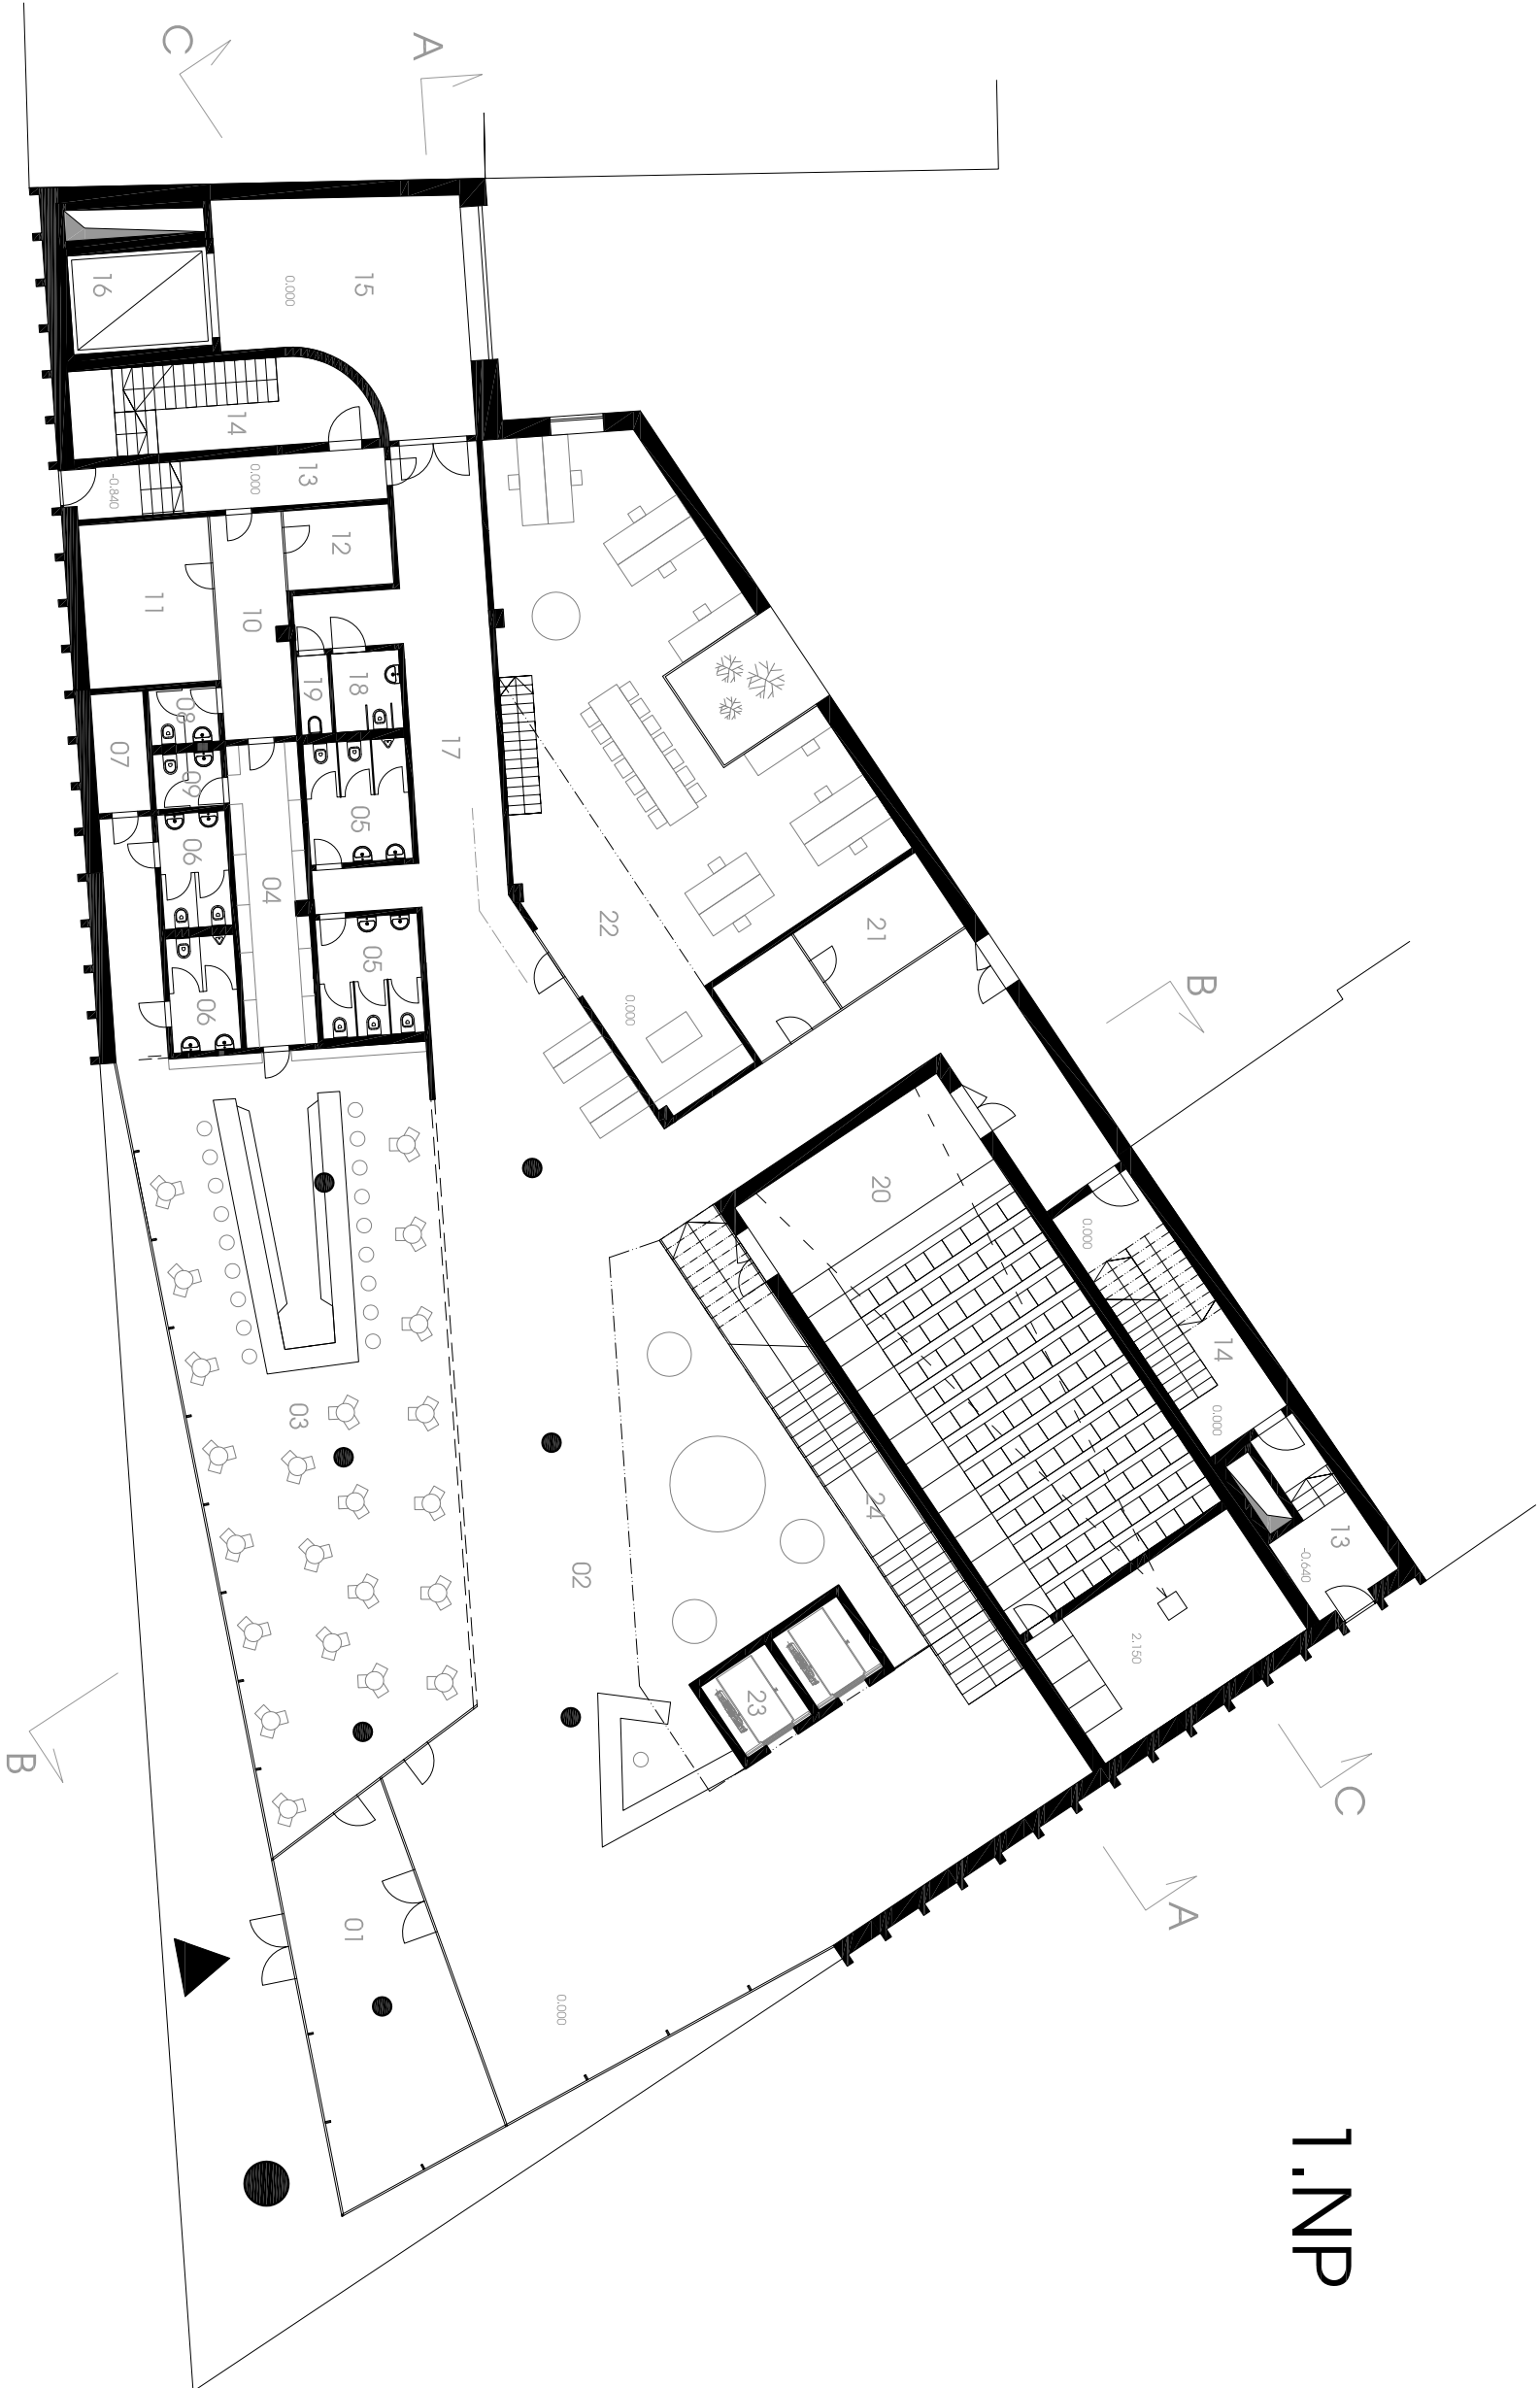

- | | |
|----------------------------------|------------------------------------|
| 01 zádveň 41m² | 09 wc zaměstnanci kavárny 3m² |
| 02 atrium 351m² | 10 chodba 12m² |
| 03 kavárna 145m² | 11 denní místnost 16m² |
| 04 sklad kavárna 16m² | 12 zázemí zaměstnanci galerie 6m² |
| 05 wc galerie muži 9m², ženy 9m² | 13 úniková chodba 12m² |
| 06 wc kavárna muži 6m², ženy 6m² | 14 únikové/obslužné schodiště 18m² |
| 07 sklad kavárna 5m² | 15 zásobovací prostor 49m² |
| 08 wc zaměstnanci galerie 3m² | 16 nákladní výtah 10m² |

- | |
|-------------------------------|
| 17 chodba 34m² |
| 18 wc invalida 4m² |
| 19 úklidová místnost 2m² |
| 20 přednášková místnost 117m² |
| 21 zázemí přednášející 15m² |
| 22 ateliéry 114m², ložie 10m² |
| 23 osobní výtahy 5m², 5m² |
| 24 galerijní schodiště 27m² |

LABORATORY

1:200

0 1 5 10

