


1.PP

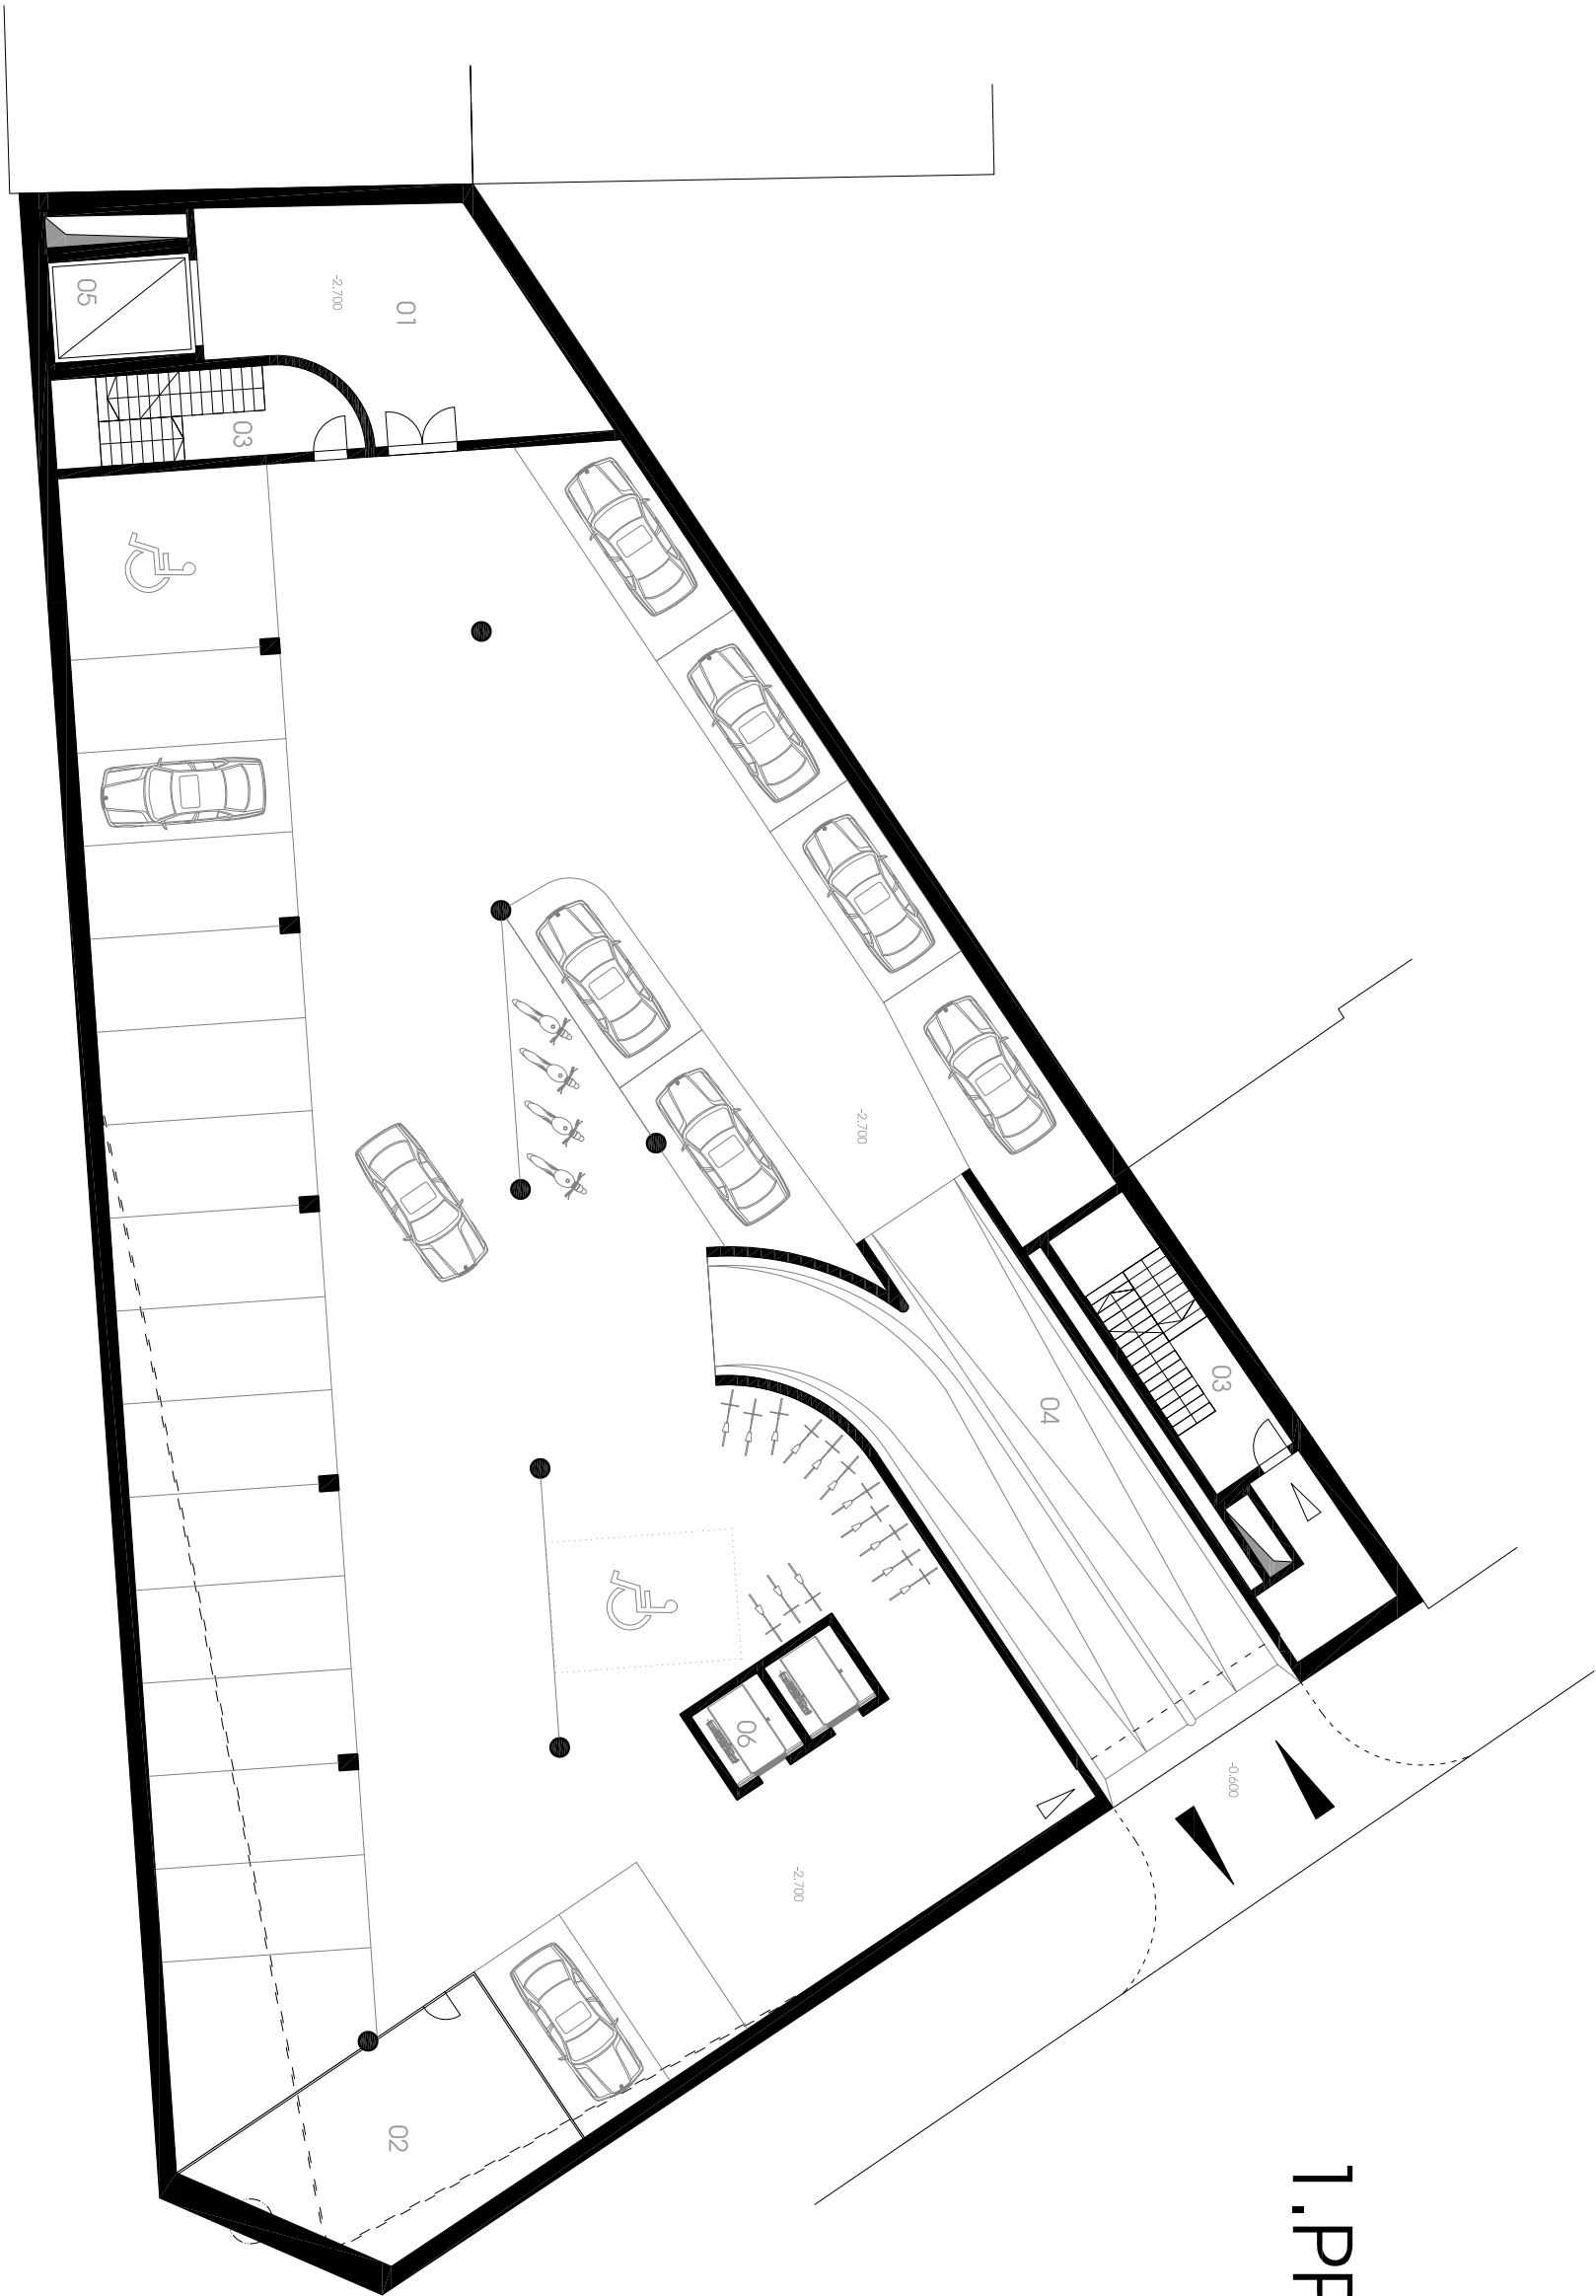

LABORATORY

- 01 manipulační plocha 49m²
- 02 sklad 42m²
- 03 únikové/obslužné schodiště 18m², 18m²
- 04 podzemní garáže 999m²
- 05 ndkladní vřtah 10m²
- 06 osobní vřtahy 5m², 5m²

1:200

0 1 5 10

