


2.NP

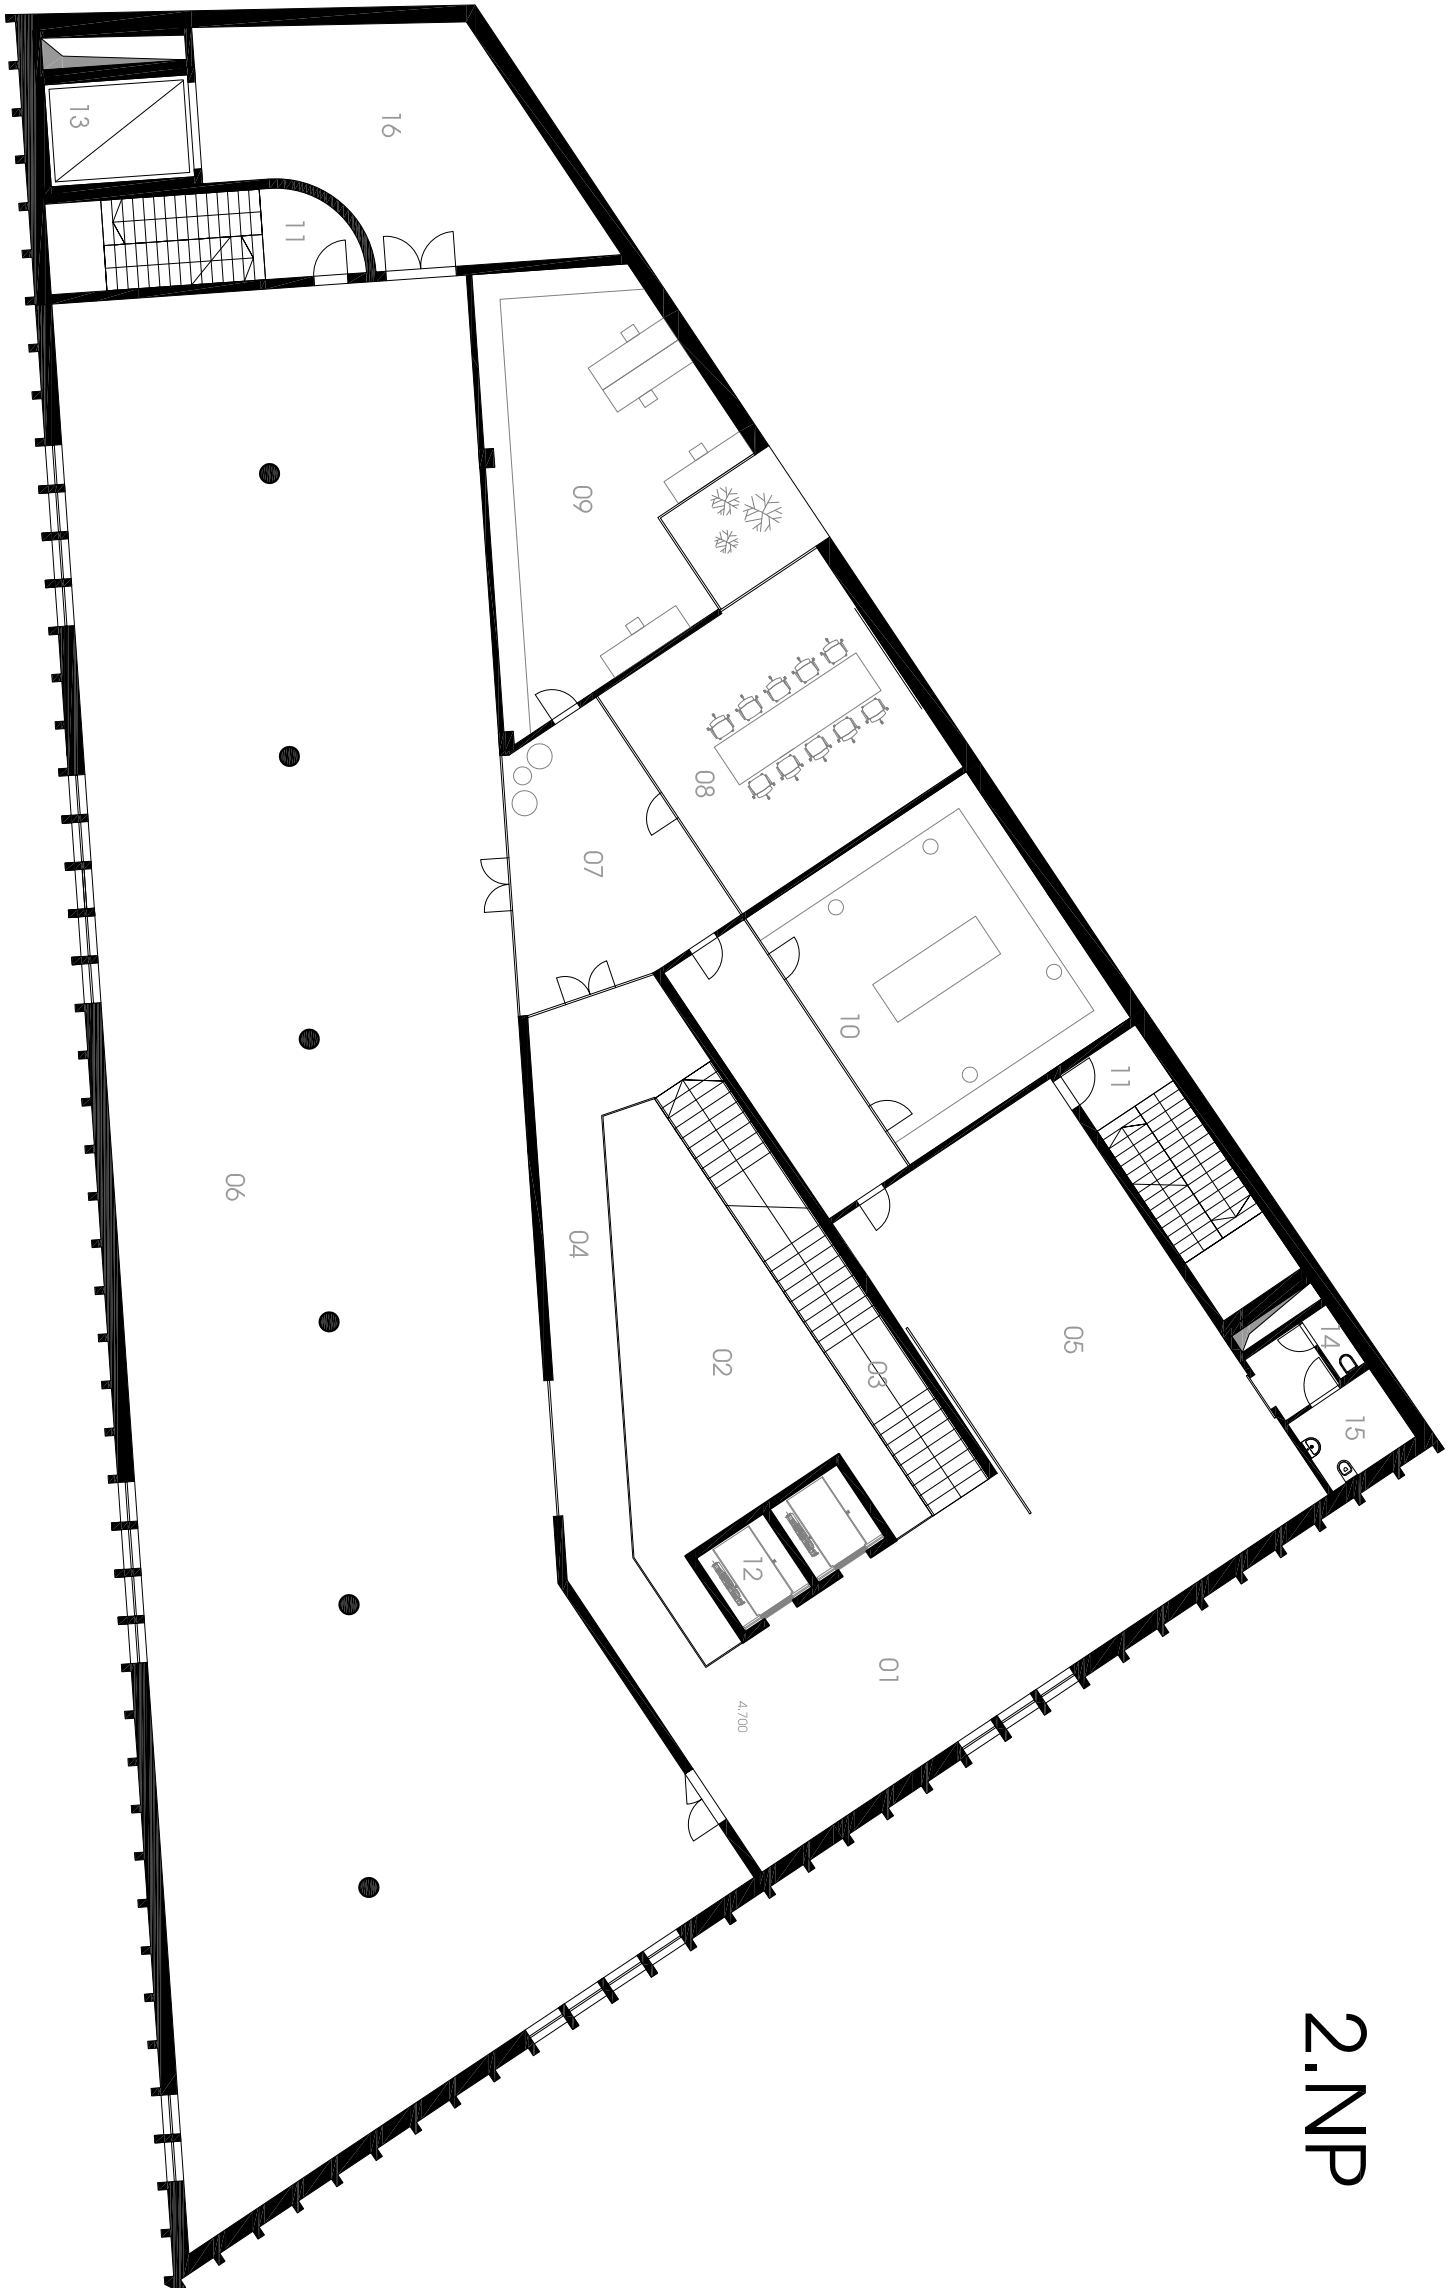

- | | | |
|---|--|---|
| 01 chodba 59m ² | 07 hala 31m ² | 13 nákladní výtah 10m ² |
| 02 atrium 55m ² | 08 přednášková místnost 49m ² | 14 úklidová místnost 5m ² |
| 03 galerijní schodiště 27m ² | 09 administrativní galerie 61m ² | 15 wc/wc invalida 6m ² |
| 04 ochoz 40m ² | 10 sbírka 75m ² | 16 manipulační prostor 49m ² |
| 05 výstavní prostor 92m ² | 11 únikové/obslužné schodiště 18m ² | |
| 06 hlavní výstavní prostor 56m ² | 12 osobní výtahy 5m ² , 5m ² | |

LABORATORY

