


3.NP

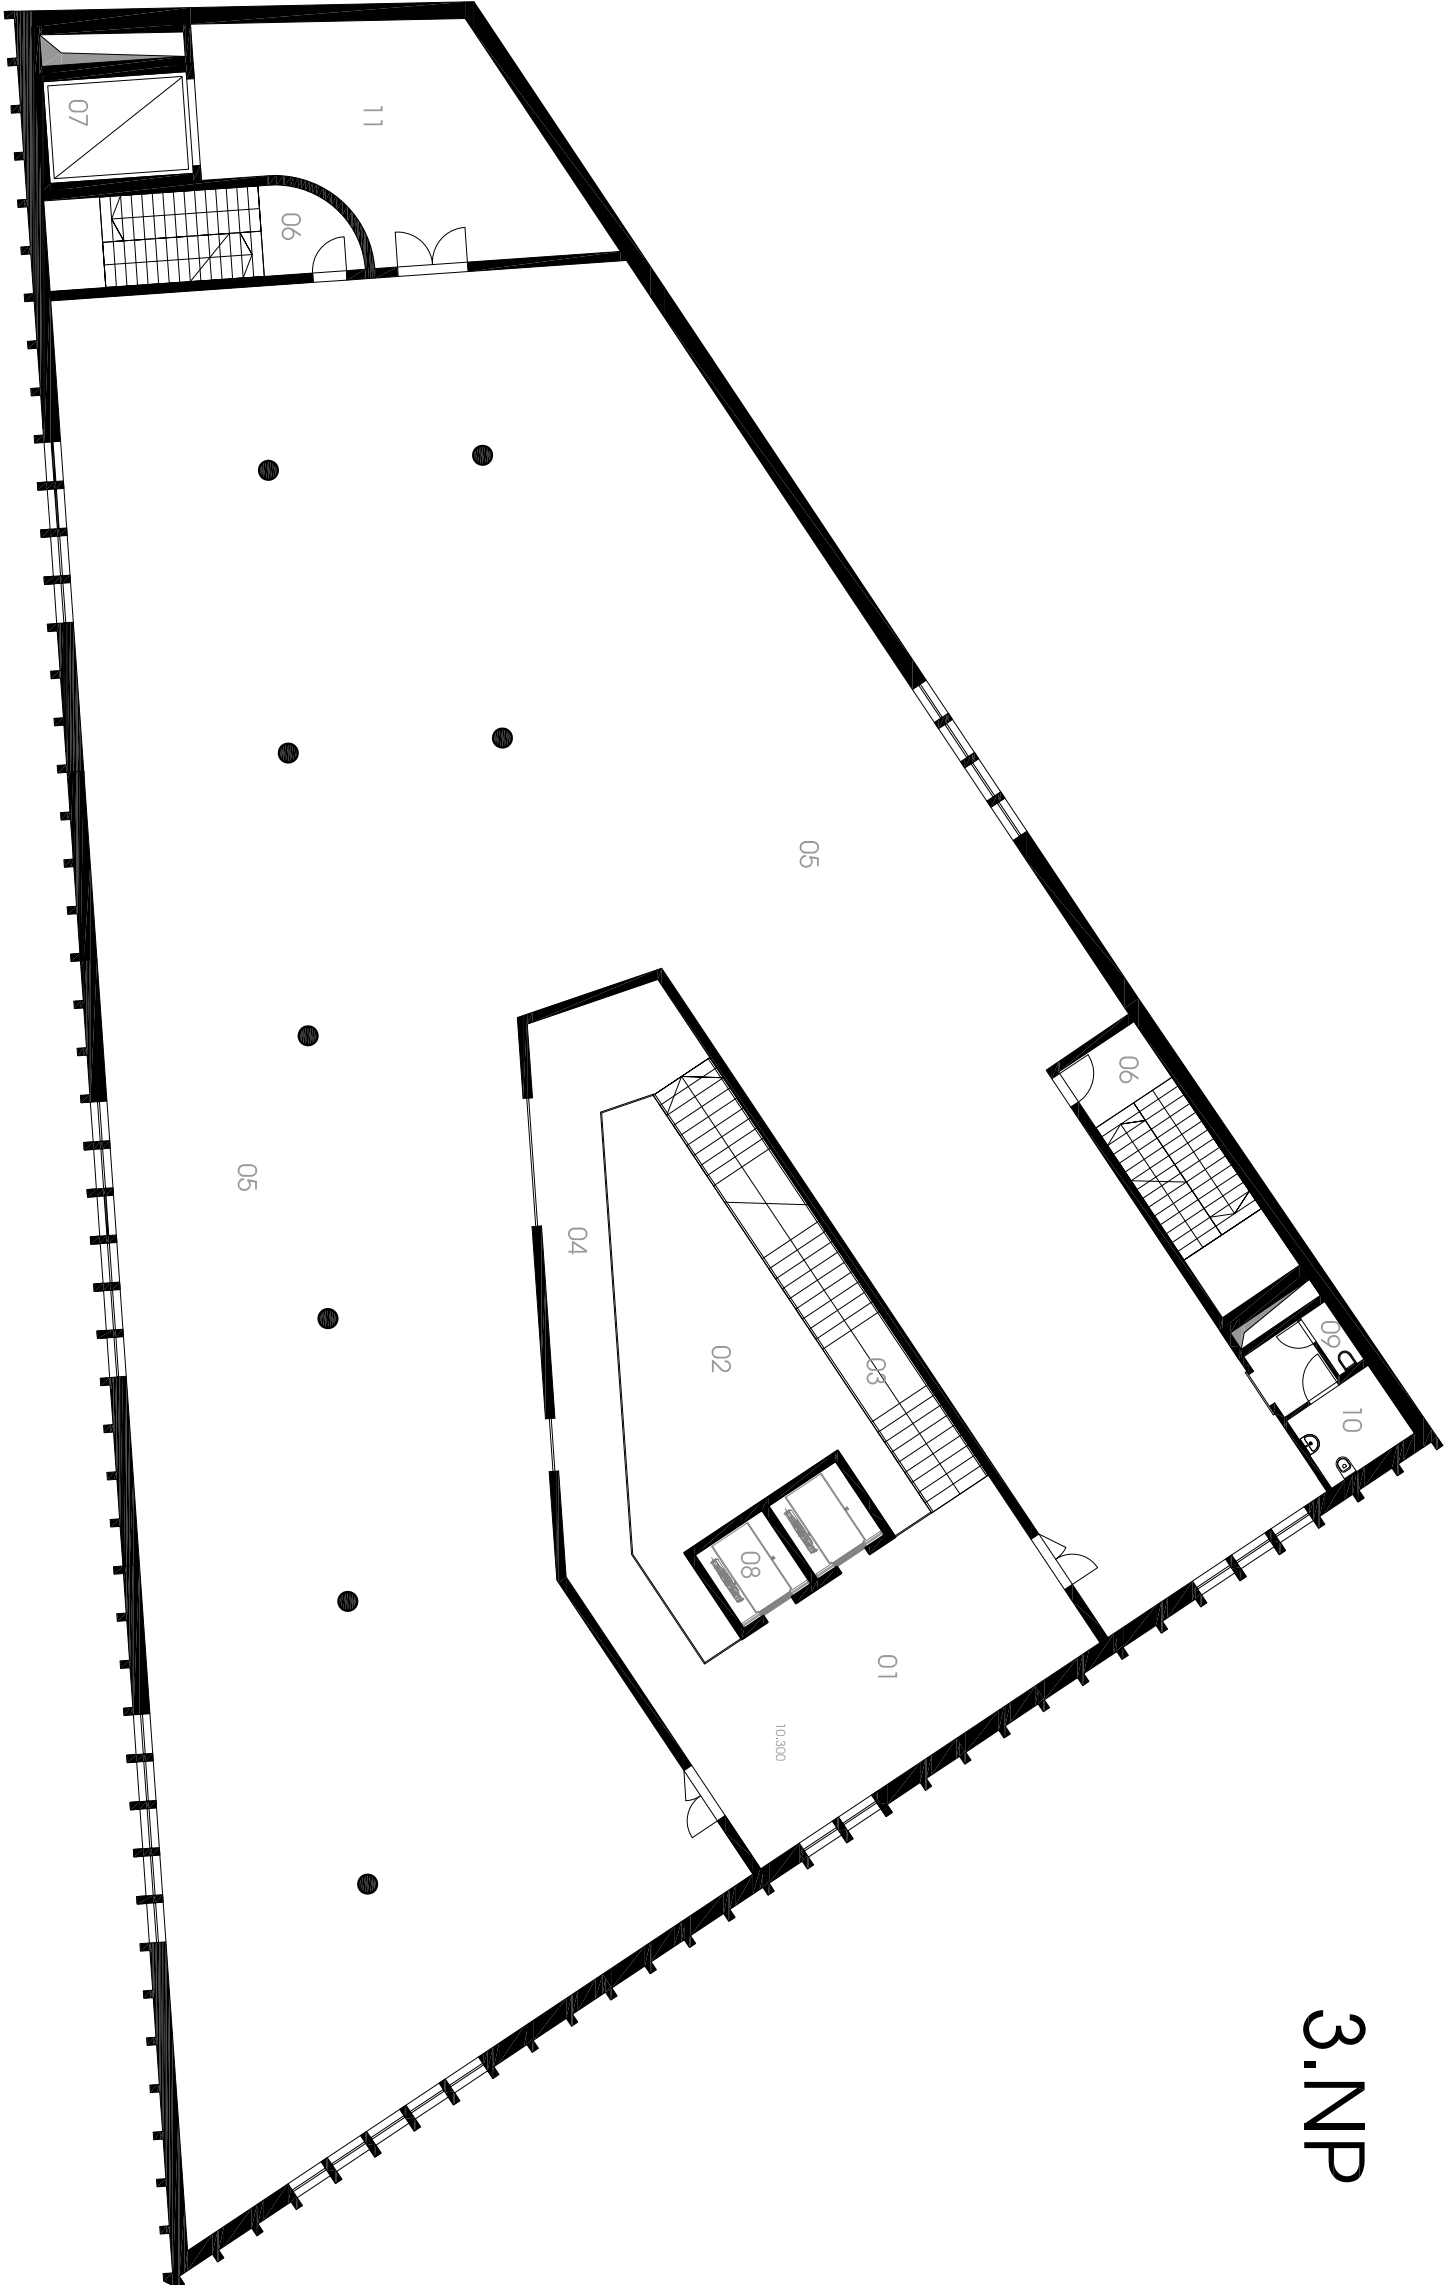

- 01 chodba 59m²
- 02 atrium 55m²
- 03 galerijní schodiště 27m²
- 04 ochoz 40m²
- 05 výstavní prostor 889m²
- 06 únikové/obslužné schodiště 18m²

- 07 nákladní výtah 10m²
- 08 osobní výtahy 5m², 5m²
- 09 ukládová místnost 5m²
- 10 wc/wc invalida 6m²
- 11 manipulační prostor 49m²

LABORATORY

0 1 5 10

