


4.NP

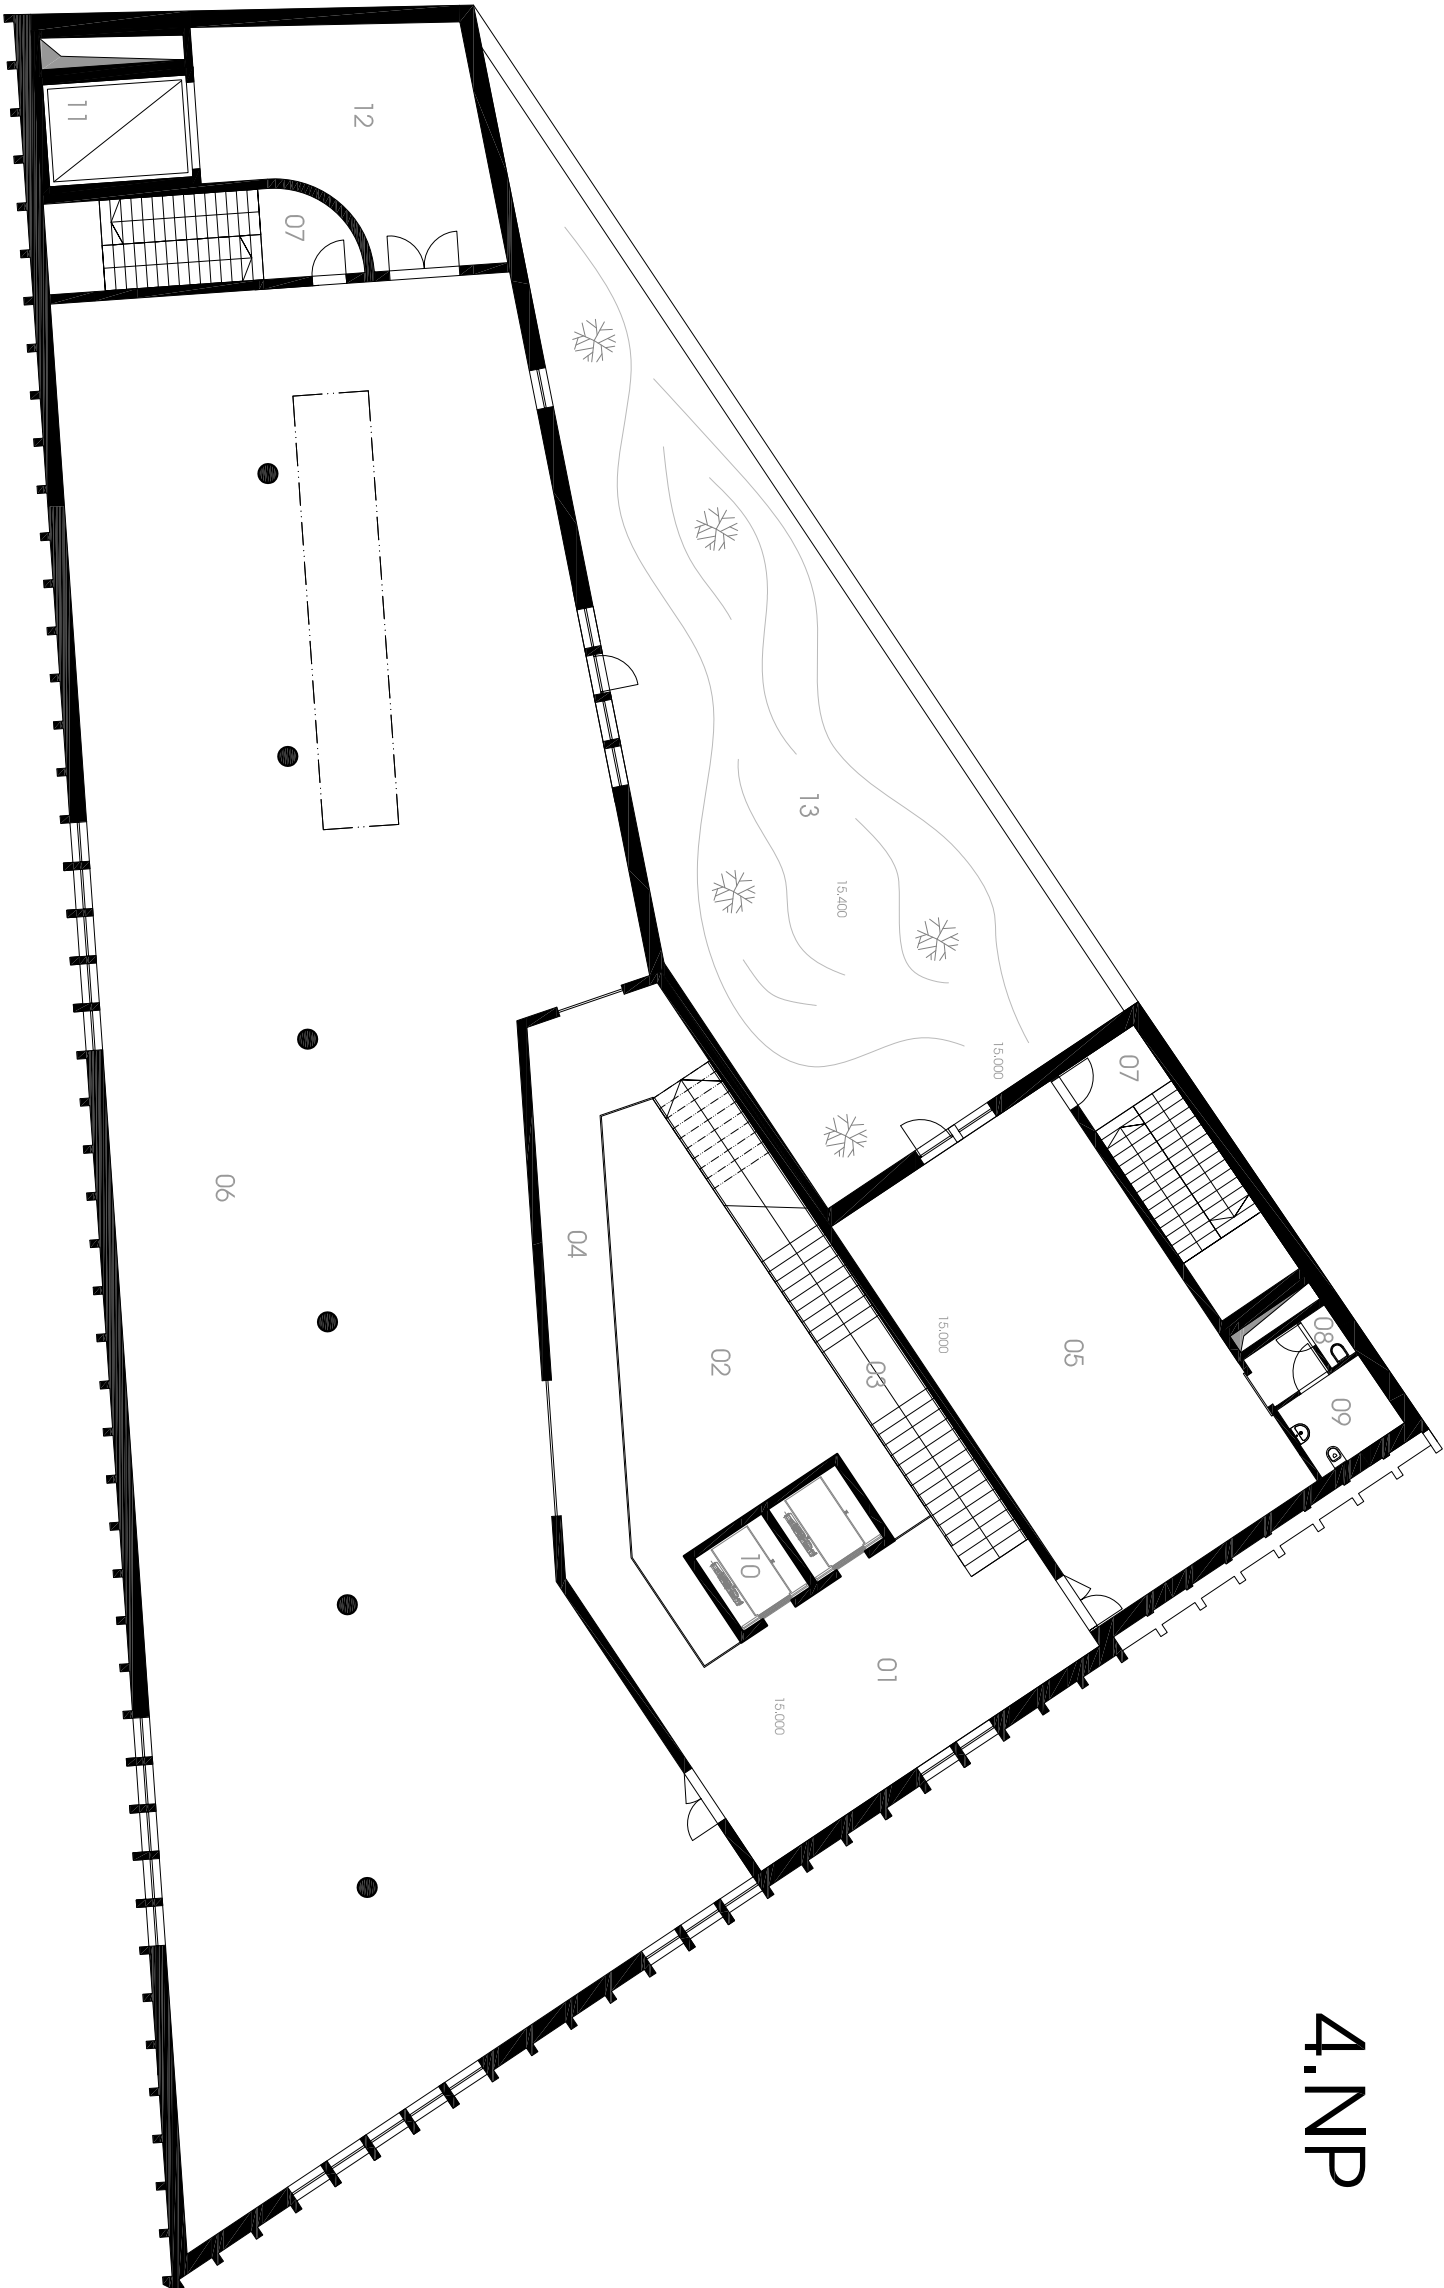

- 01 chodba 59m²
- 02 atrium 55m²
- 03 galerijní schodiště 27m²
- 04 ochoz 40m²
- 05 výstavní prostor 88m²
- 06 hlavní výstavní prostor 605m²
- 07 únikové/obslužné schodiště 18m²
- 08 úklidová místnost 5m²
- 09 wc/wc invalida 6m²
- 10 osobní výtahy 5m²,5m²
- 11 nákladní výtah 10m²
- 12 manipulační prostor 41m²
- 13 extenzivní zahrada 181m²

LABORATORY

