


5.NP

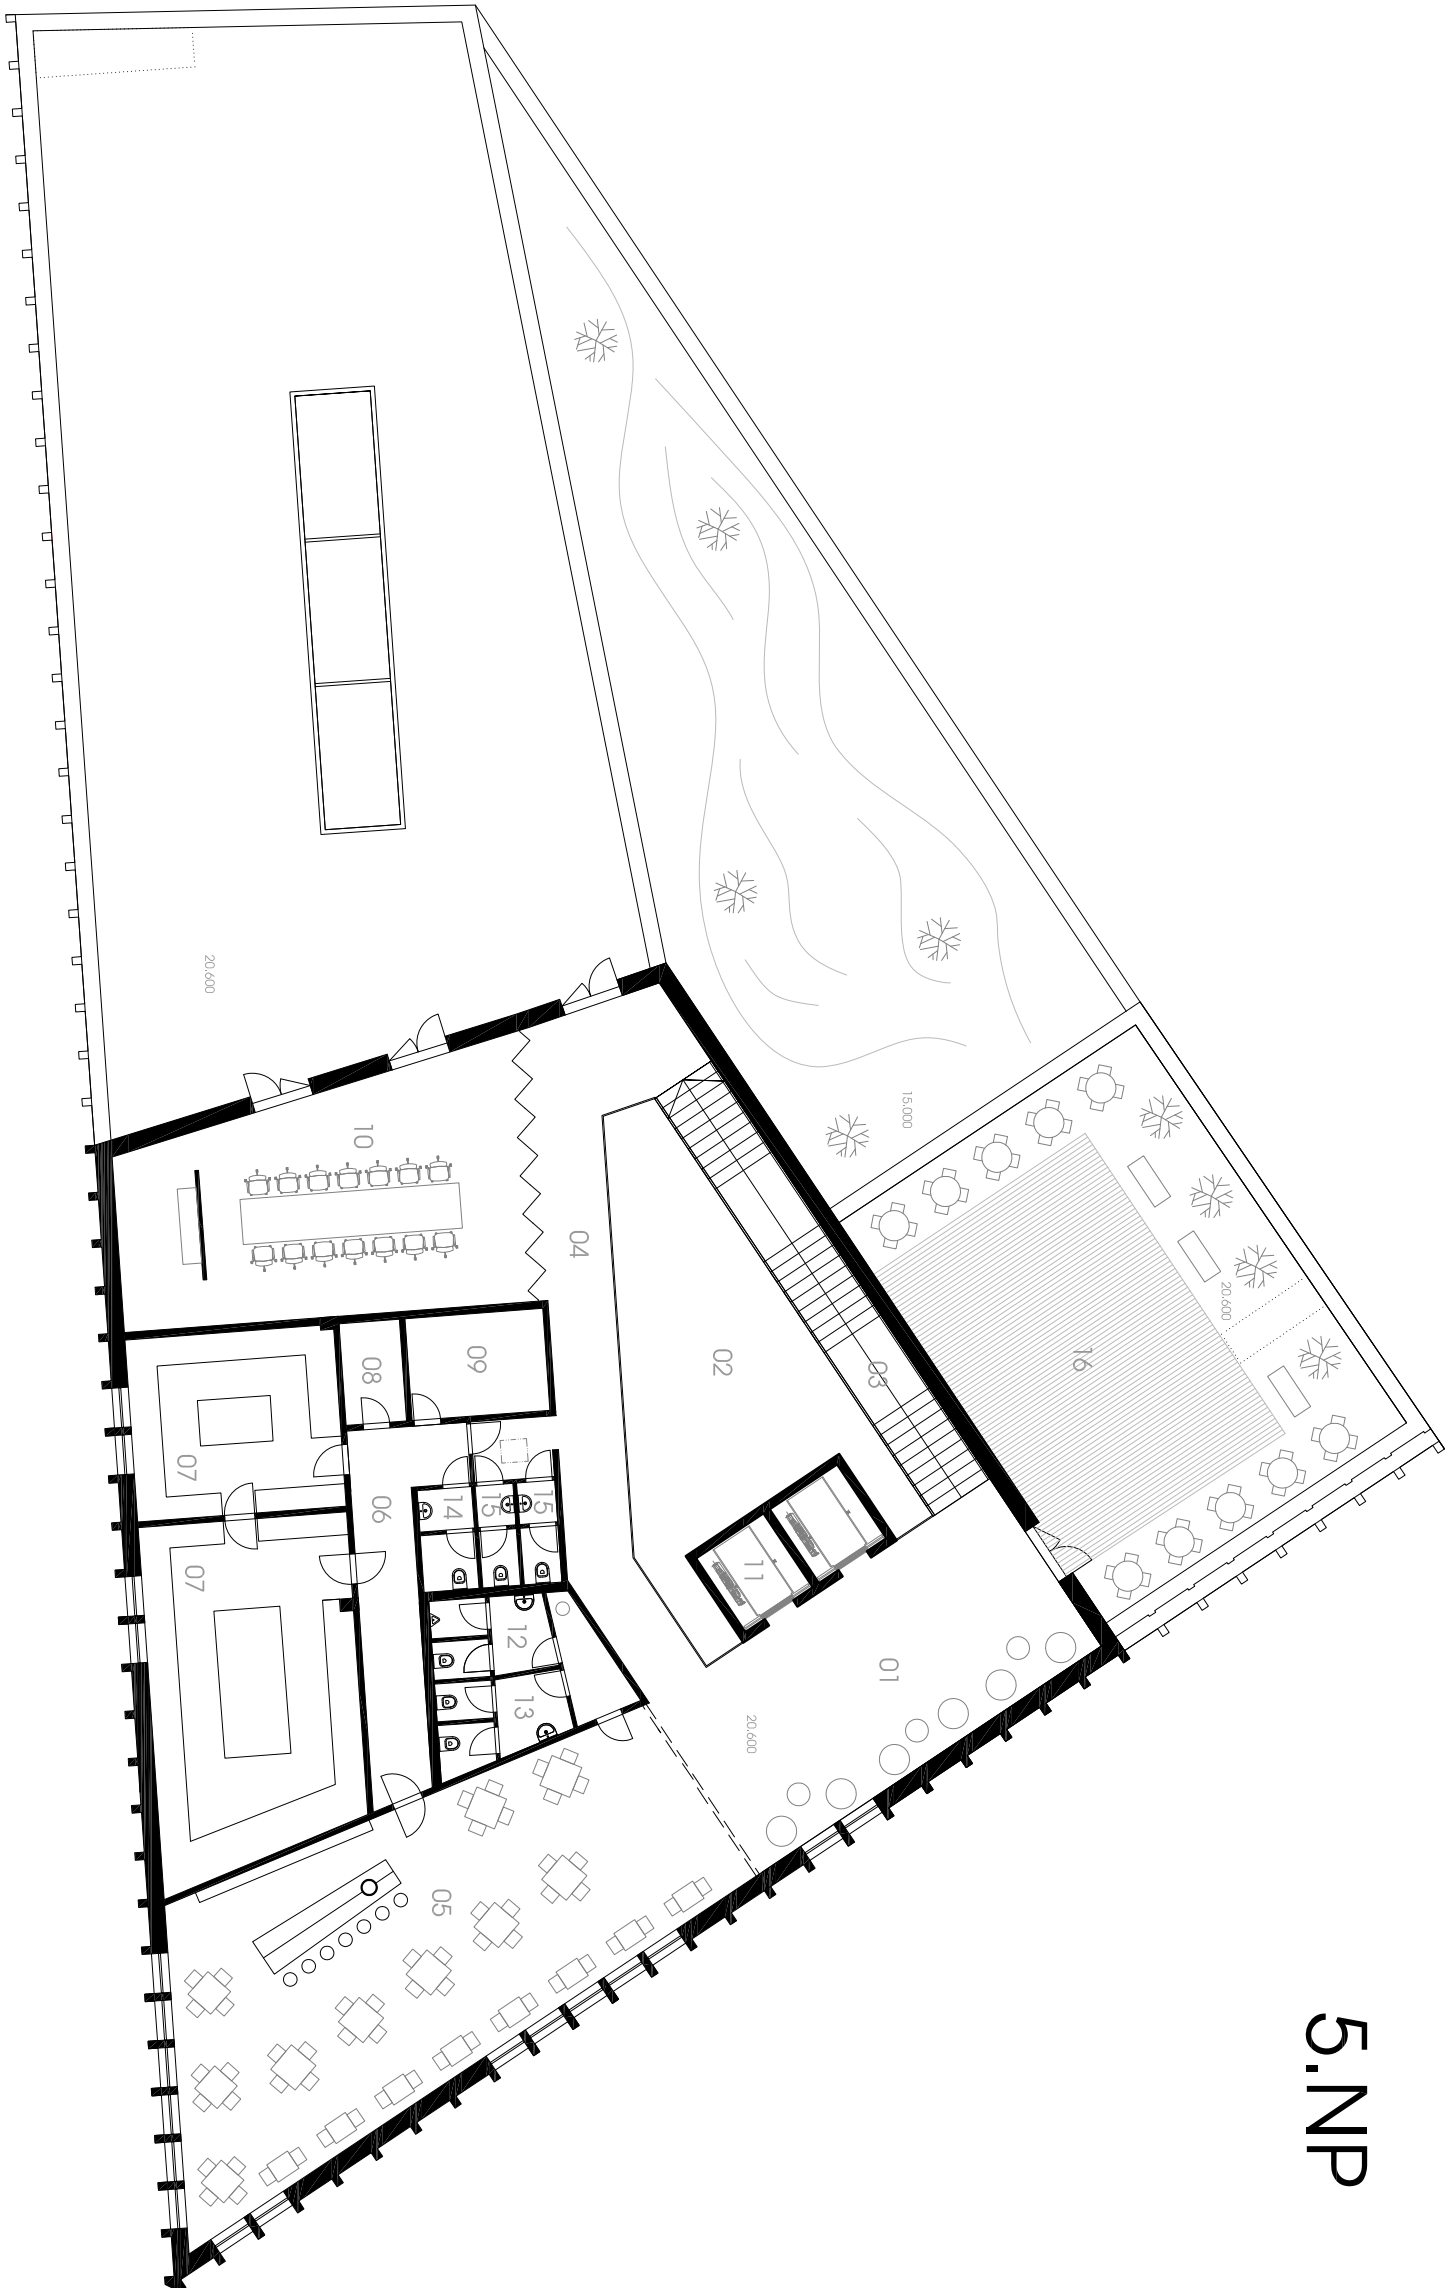

- 01 chodba 59m²
- 02 atrium 55m²
- 03 galerijní schodiště 27m²
- 04 ochoz 40m²
- 05 restaurace 107m²
- 06 chodba 18m²

- 07 přípravná jídelna 27m², 49m²
- 08 sklad 5m²
- 09 zázemí zaměstnanců 10m²
- 10 konferenční místnost 67m²
- 11 osobní výtahy 5m², 5m²
- 12 wc restaurace muži 7m²

- 13 wc restaurace ženy 7m²
- 14 wc zaměstnanci restaurace 4m²
- 15 wc 4m², 4m²
- 16 letní terasa 121m²

LABORATORY

