
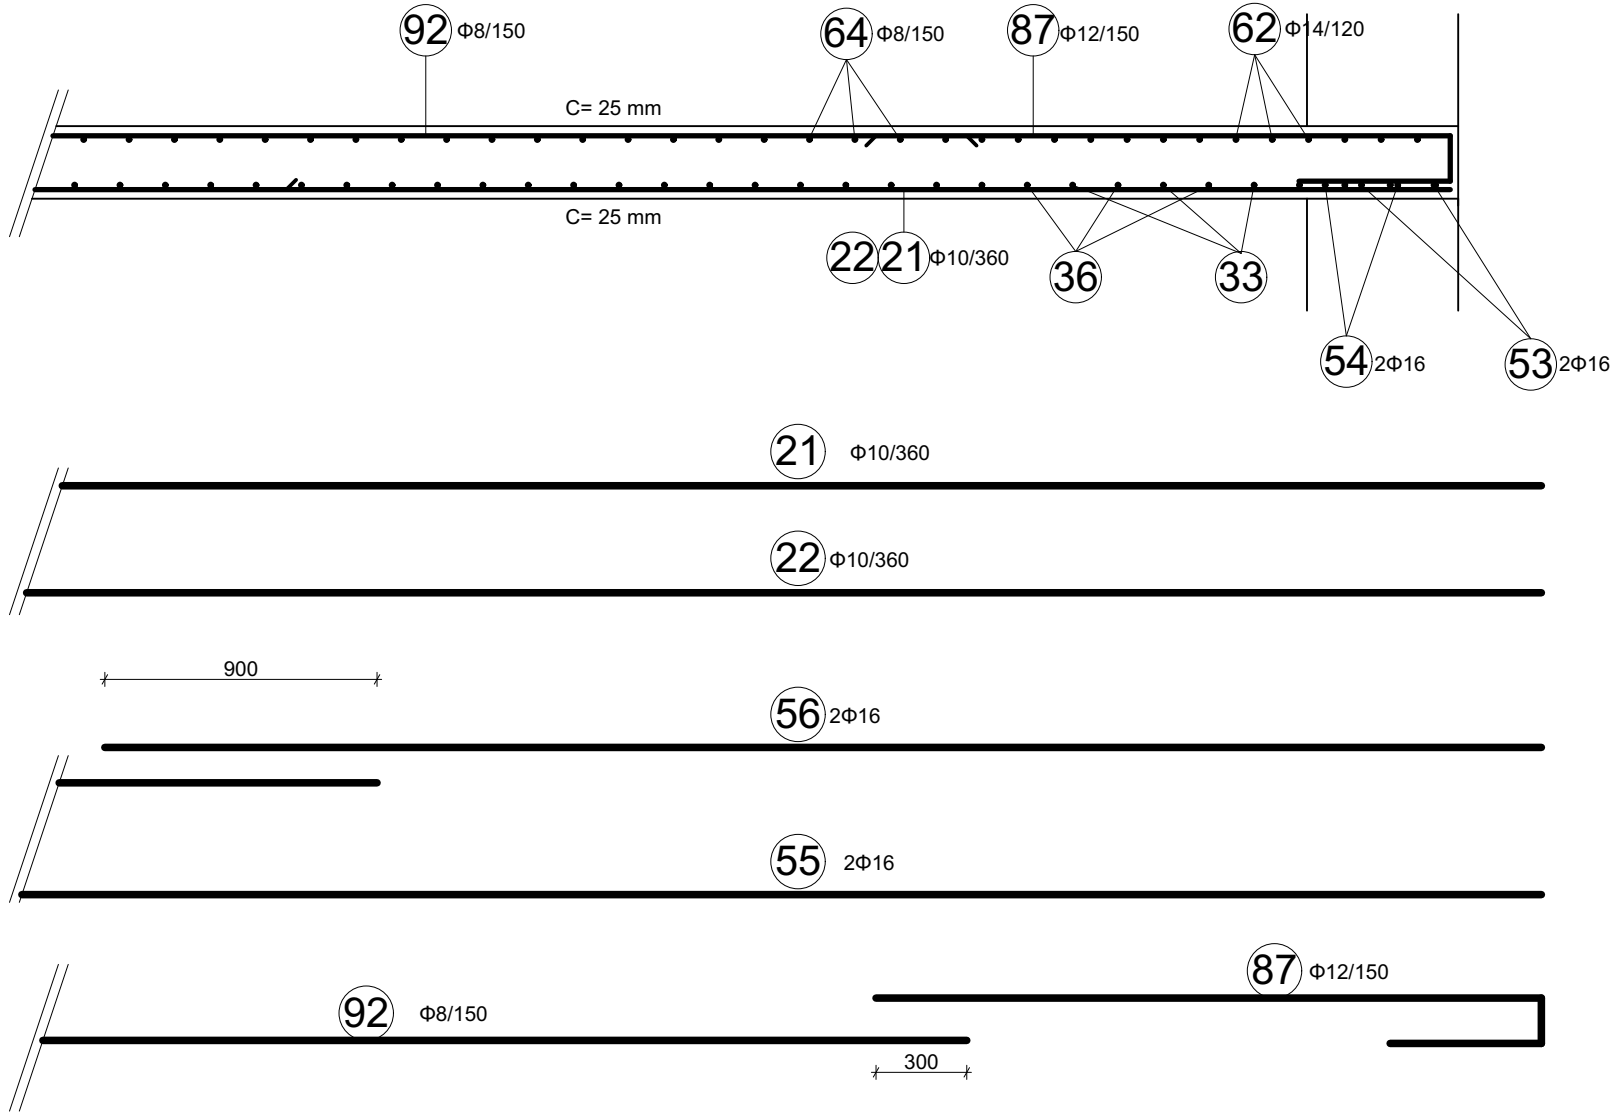



SVISLÝ ŘEZ STROPNÍ DESKOU

M 1:25


ŘEZ A-A'

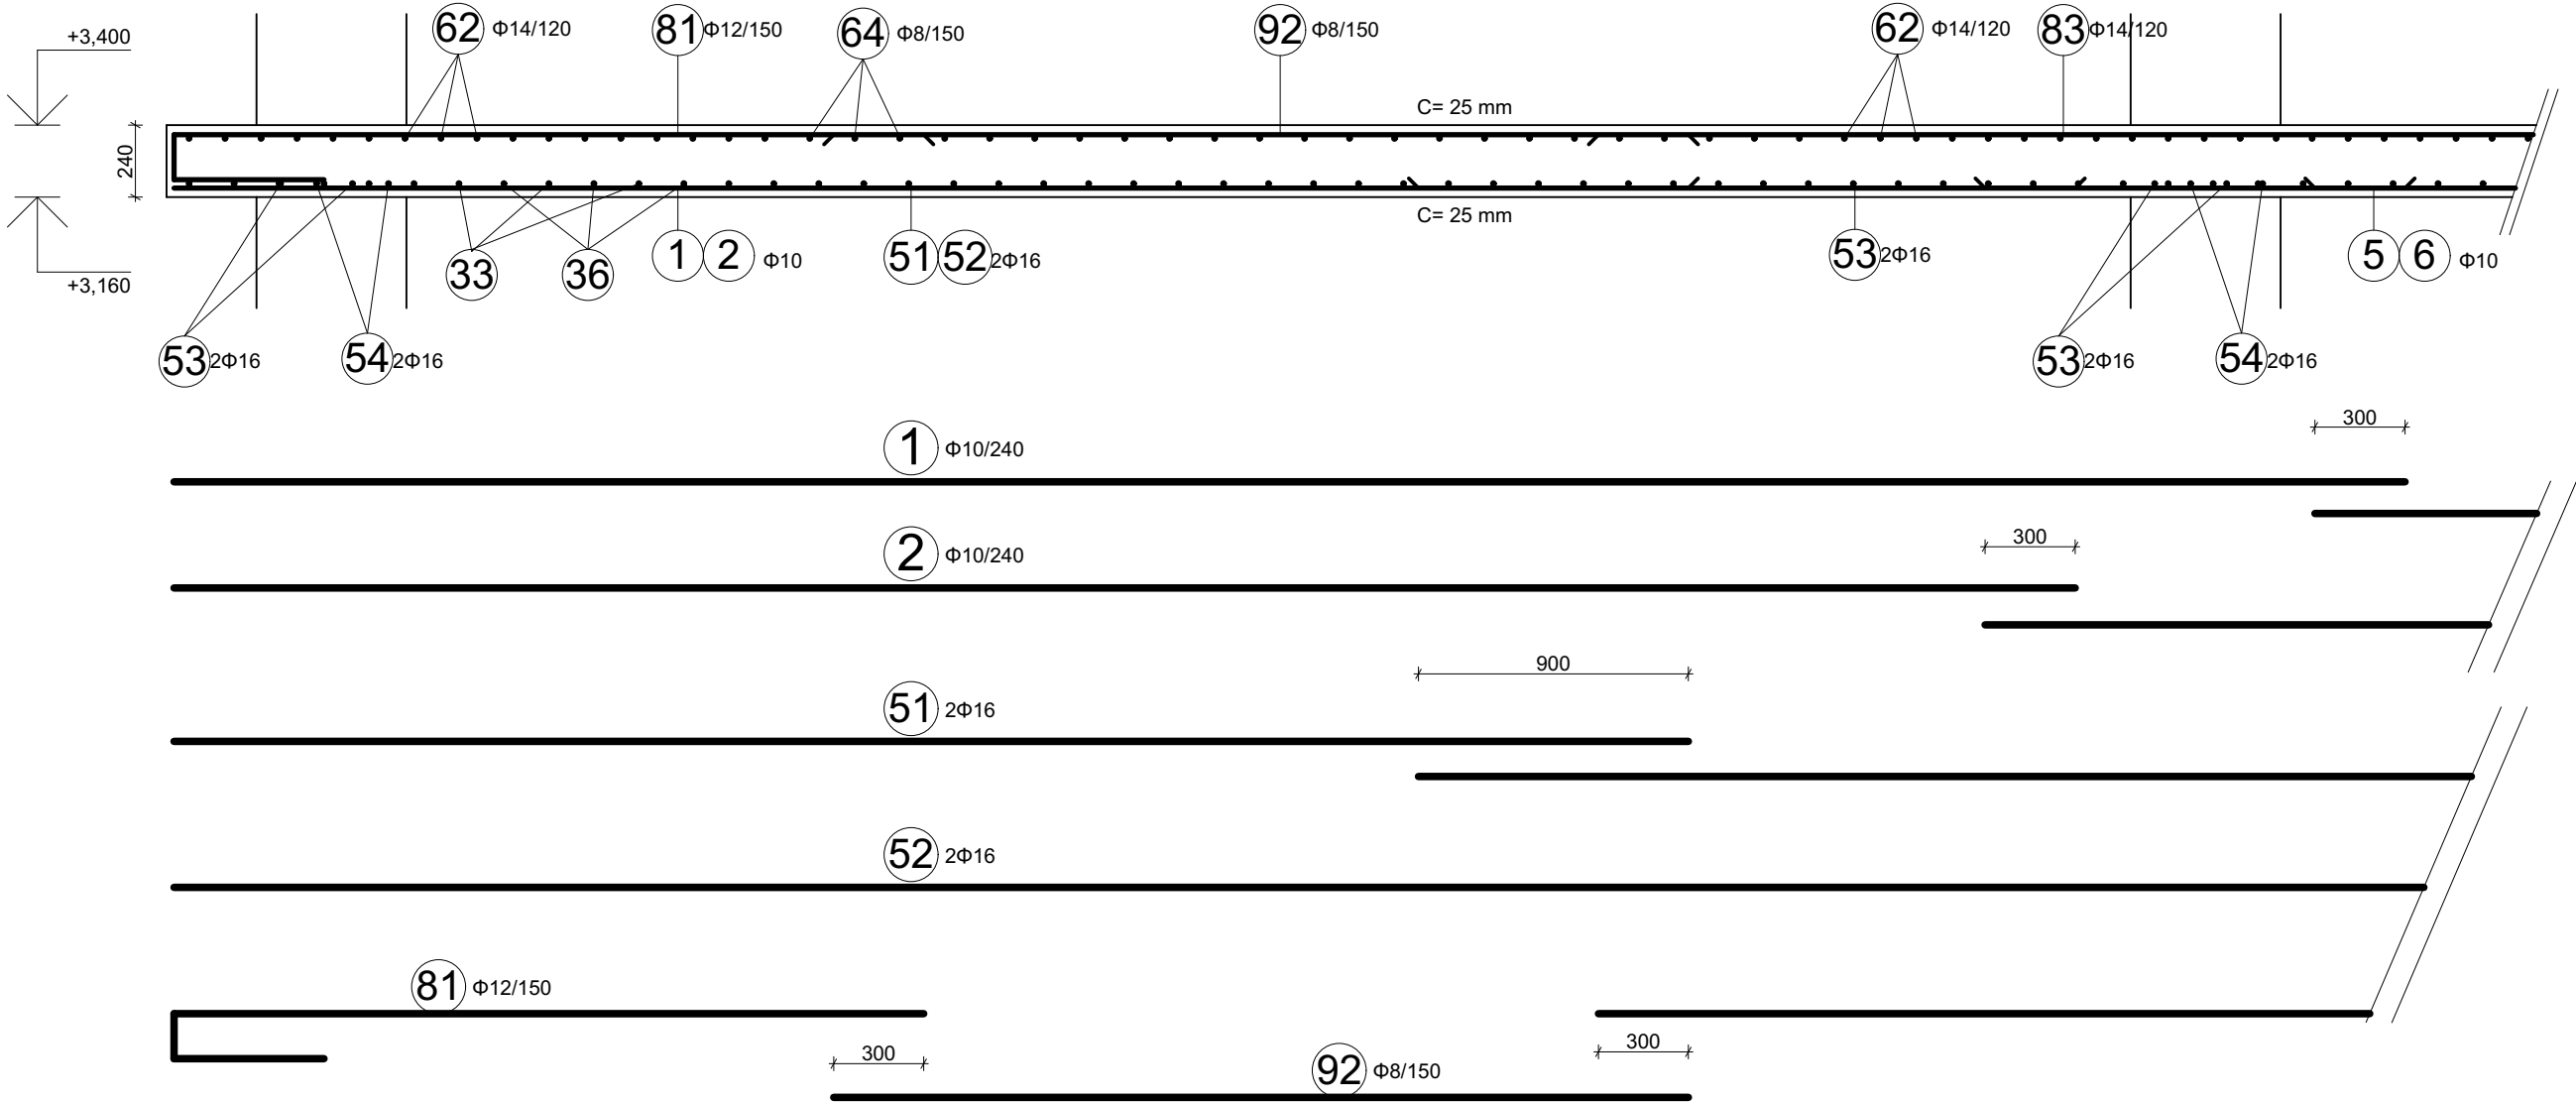

ŘEZ B-B'

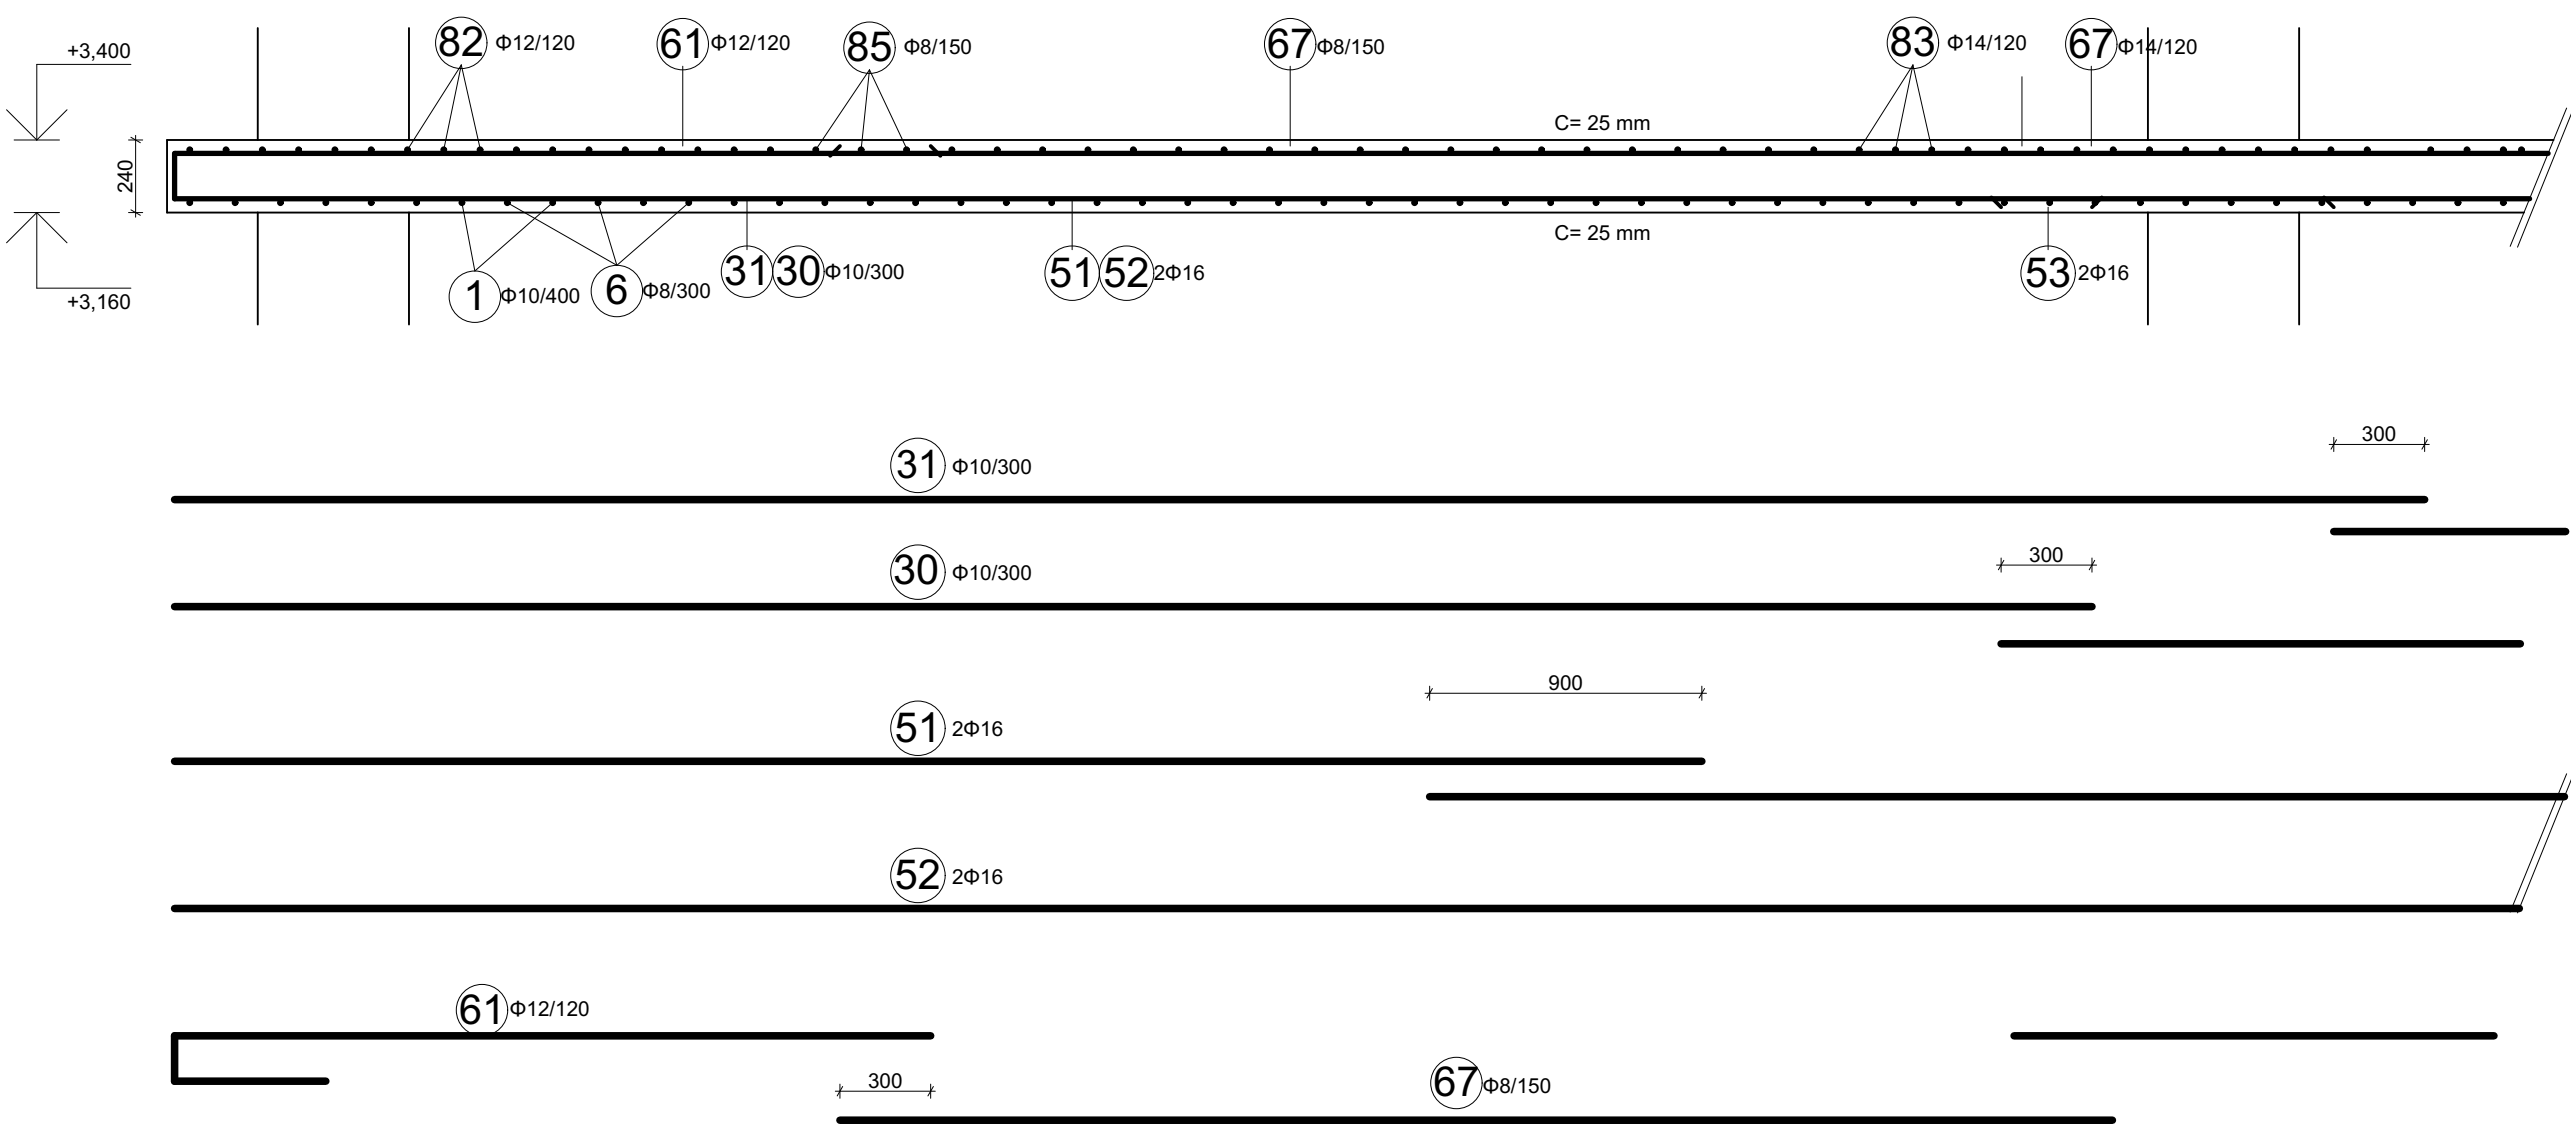

ŘEZ C-C'

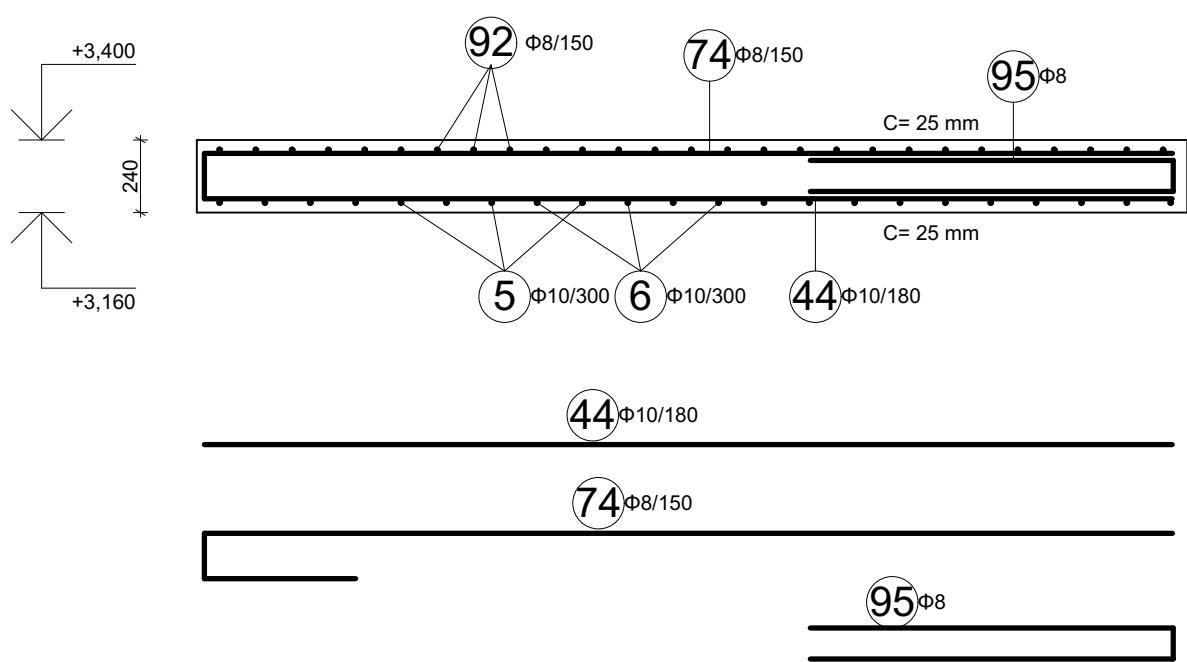

POZNÁMKY

BETON: C25/30  
TRÍDA PROSTŘEDÍ XC1  
KONZISTENCE ČERSTVÉHO BETONU S3  
OČEL: B 550B  
KRYTÍ: c = 25 mm  
NAVRŽENO DLE ČSN EN 1992-1-1

DRUH PRÁCE	BAKALÁŘSKÁ PRÁCE		FORMÁT 4 A4	
VYPRACOVAL	Jakub Erlebach			
VEDOUcí PRÁCE	Ing. Rostislav Jeneš			
NÁZEV STAVBY	ADMINISTRATIVNÍ BUDOVA		DATUM 05/2017	Č. VÝKRESU 04
OB SAH:	SVISLÝ ŘEZ STROPNÍ DESKOU		MÉRITKO 1:25	