

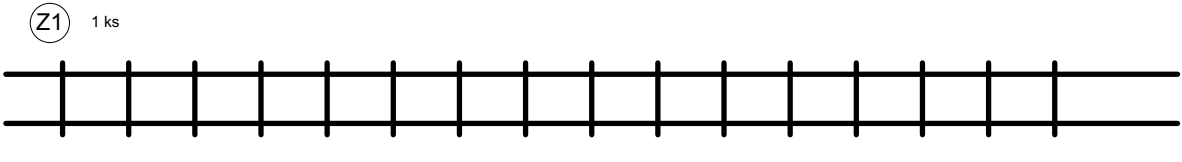
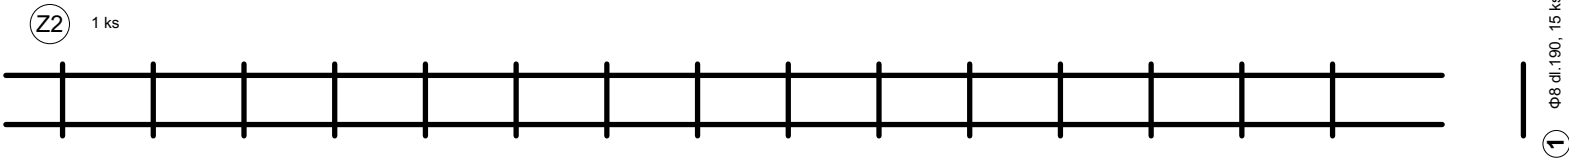
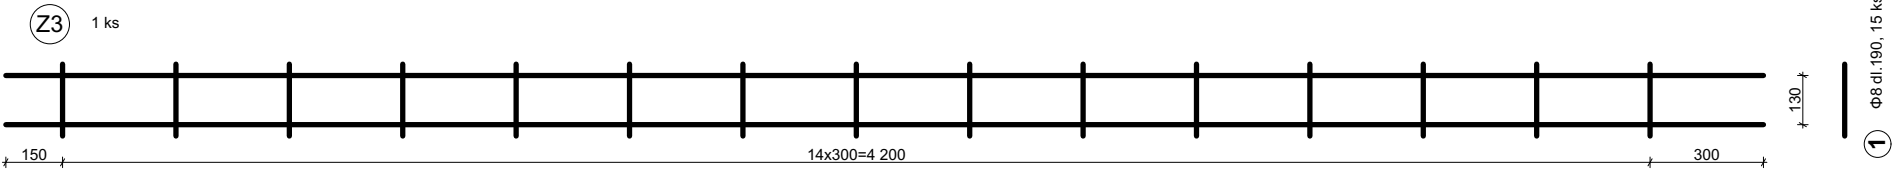


SV1 - VÝZTUŽ PROTI PROTLAČENÍ VNITŘNÍ SLOUP 30ks.

M 1:20

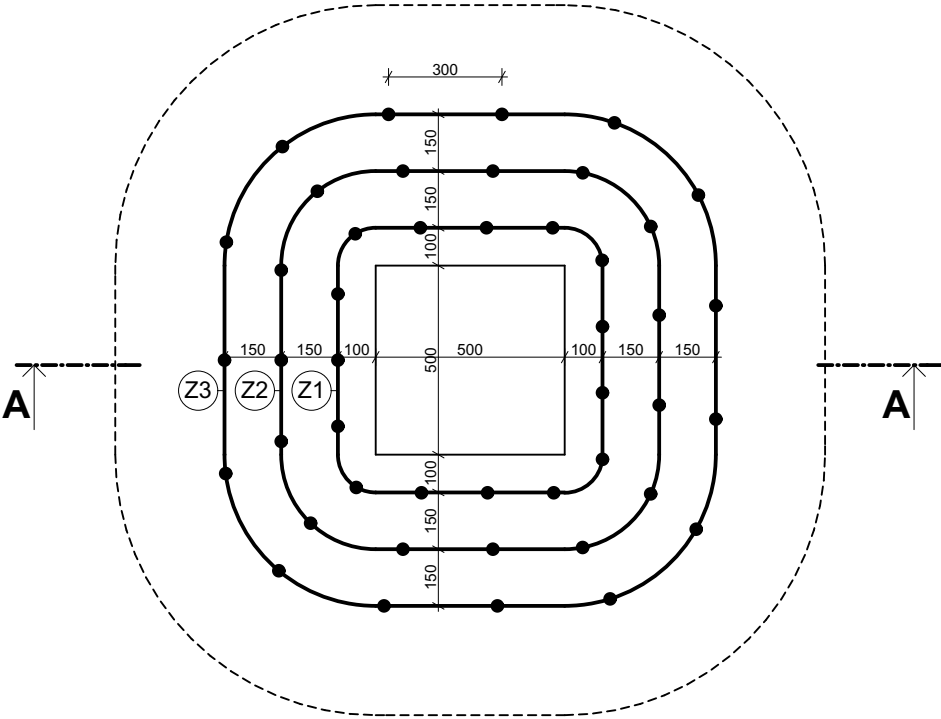

ŘEZ A-A

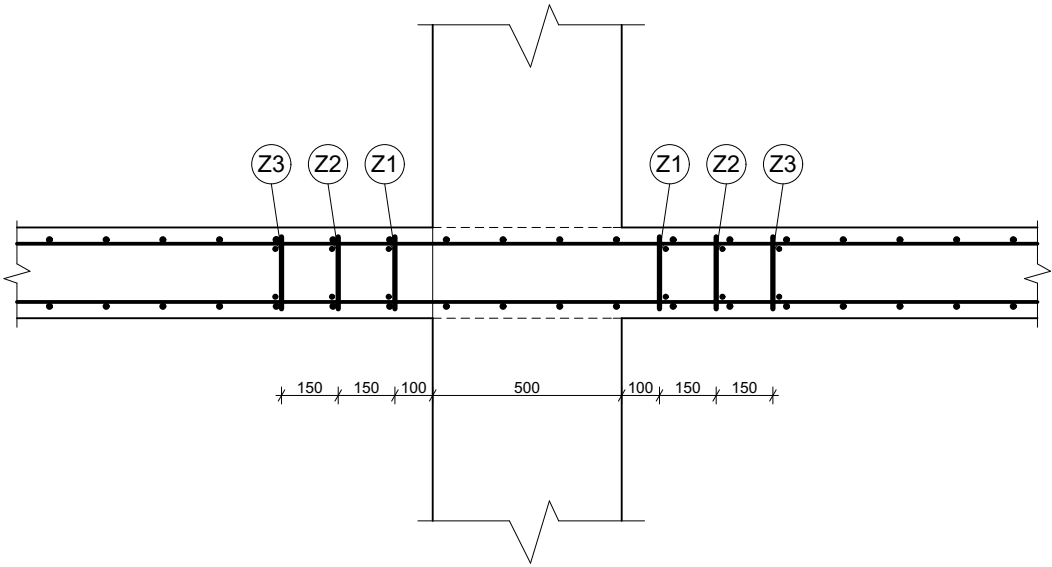

VÝPIS VÝZTUŽE					
Č.P.	Φ	DÉLKA	ks.	Φ6	Φ8
1	8	0,19	45		8.55
2	6	3.10	2	6.20	
3	6	3.80	2	7.60	
4	6	4,65	2	9.30	
DÉLKA [m]				23.10	8.55
HMOTNOST [KG/m]				0.22	0.39
HMOTNOST [KG]				5.08	3.33
HMOTNOST CELKEM [KG]				8.41	

POZNÁMKY

BETON: C25/30
TRÍDA PROSTŘEDÍ XC1
KONZISTENCE ČERSTVÉHO BETONU S3
OCEL: B 550B
KRYTÍ c = 25 mm
NAVRŽENO DLE ČSN EN 1992-1-1
SMYKOVÁ VÝZTUŽ 1 JE K PODÉLNÉ VÝZTUŽI 2,3,4 BODOVĚ PŘIVAŘENA

DRUH PRÁCE	BAKALÁŘSKÁ PRÁCE			
VYPRACOVAL	Jakub Erlebach			
VEDOUCÍ PRÁCE	Ing. Rostislav Jeneš			
NÁZEV STAVBY	ADMINISTRATIVNÍ BUDOVA		FORMÁT	2 A4
			DATUM	05/2017
OBSAH: SV1 - VÝZTUŽ PROTI PROTlačENÍ VNITŘNÍ SLOUP			MEŘITKO 1:20	Č. VÝKRESU 05