
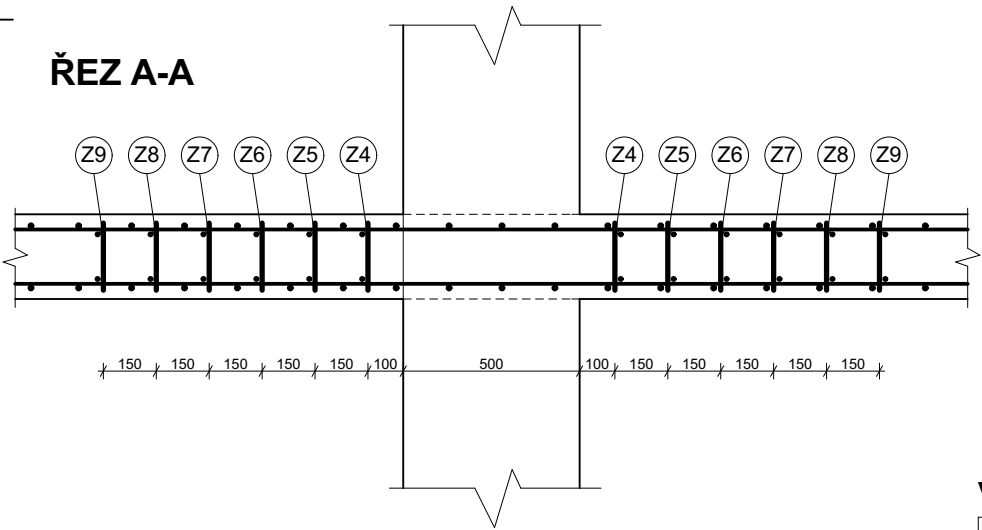








SV2 - VÝZTUŽ PROTI PROTLAČENÍ KRAJNÍ SLOUP 22ks.

M 1:20

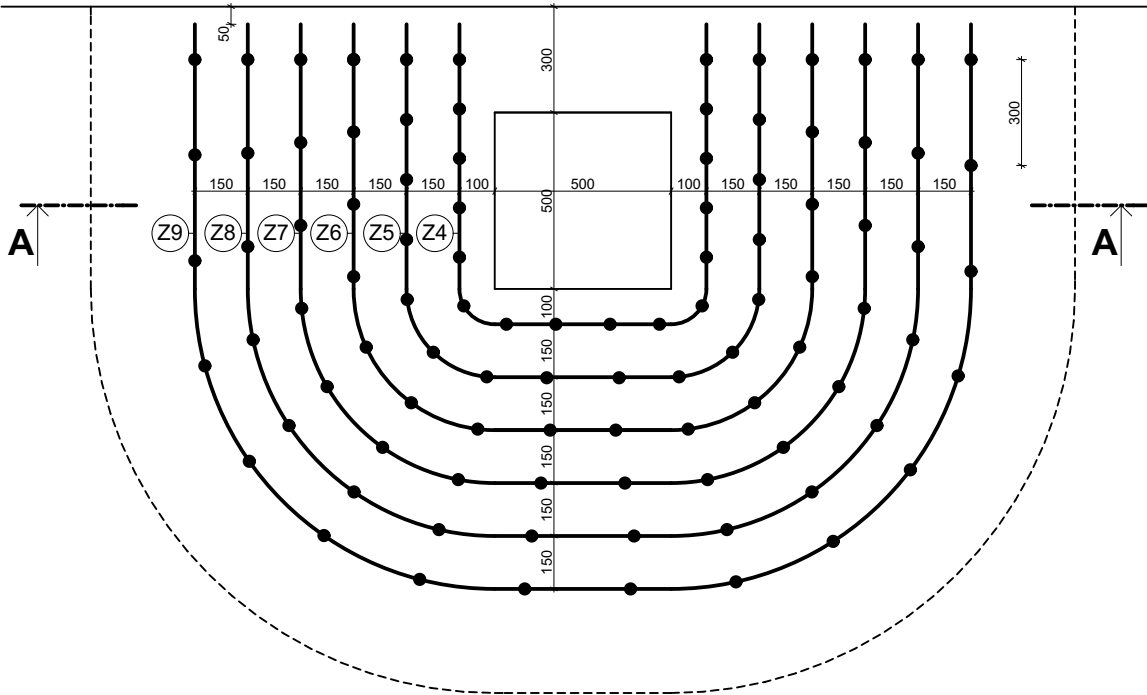

VÝPIS VÝZTUŽE

| Č.P.                 | Φ | DÉLKA | ks. | Φ6    | Φ8    |
|----------------------|---|-------|-----|-------|-------|
| 1                    | 8 | 0,19  | 96  |       | 18.24 |
| 5                    | 6 | 2,35  | 2   | 4,70  |       |
| 6                    | 6 | 2,80  | 2   | 5.60  |       |
| 7                    | 6 | 3,20  | 2   | 6.40  |       |
| 8                    | 6 | 3,72  | 2   | 7.44  |       |
| 9                    | 6 | 4,17  | 2   | 8.34  |       |
| 10                   | 6 | 4,70  | 2   | 9.40  |       |
| DÉLKA [m]            |   |       |     | 41.88 | 18.24 |
| HMOTNOST [KG/m]      |   |       |     | 0.22  | 0.39  |
| HMOTNOST [KG]        |   |       |     | 9.21  | 7.11  |
| HMOTNOST CELKEM [KG] |   |       |     | 16.32 |       |

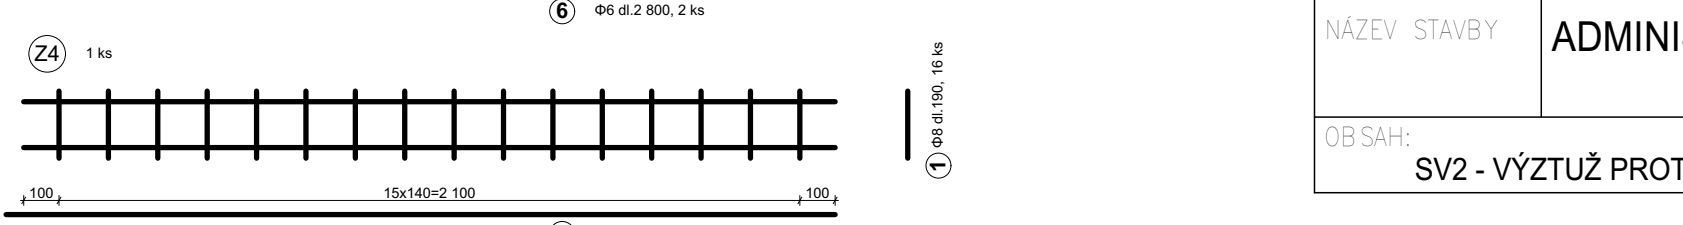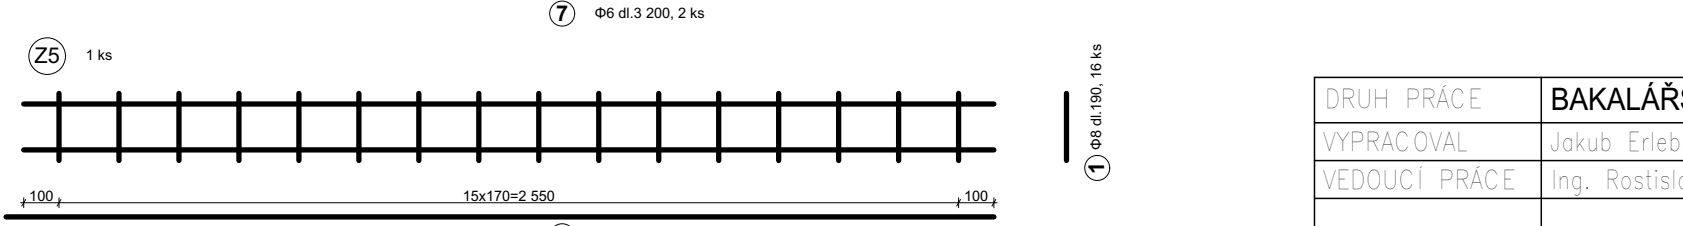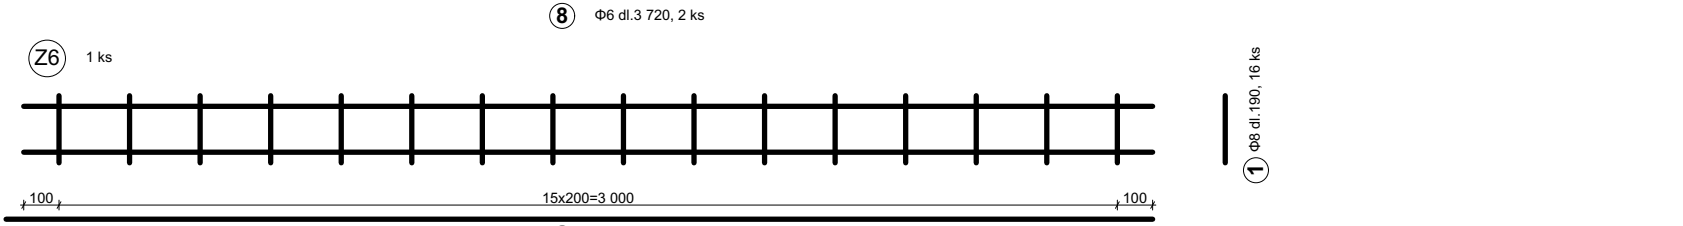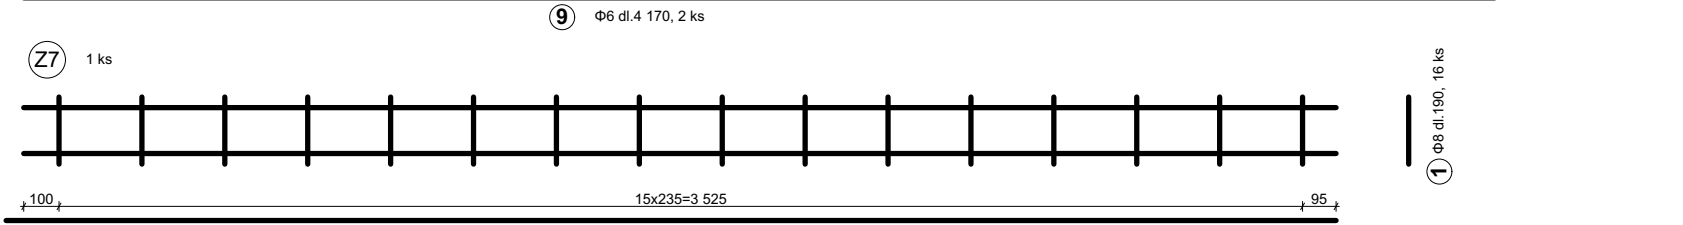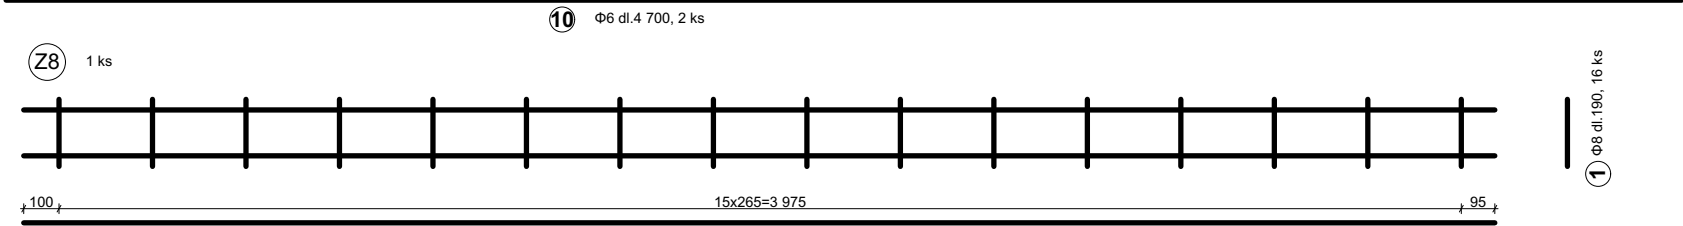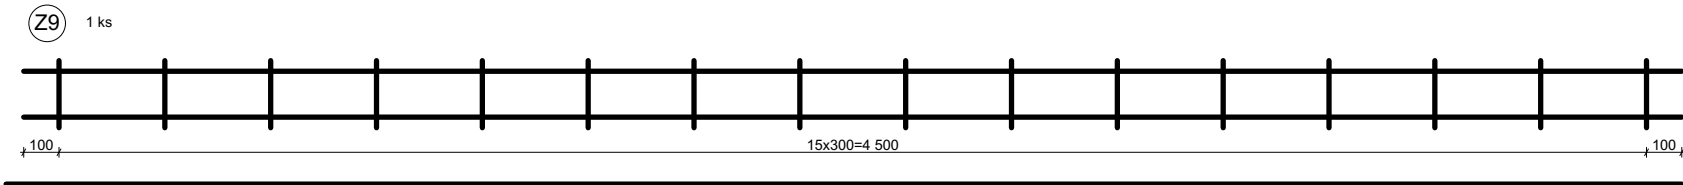

POZNÁMKY

BETON: C25/30  
TRÍDA PROSTŘEDÍ XC1  
KONZISTENCE ČERSTVÉHO BETONU S3  
OCEL: B 550B  
KRYTÍ c = 25 mm  
NAVRŽENO DLE ČSN EN 1992-1-1  
SMYKOVÁ VÝZTUŽ 1 JE K PODÉLNÉ VÝZTUŽI 5,6,7,8,9,10 BODOVĚ PŘIVAŘENA

|               |  |  |              |               |
|---------------|--|--|--------------|---------------|
| DRUH PRÁCE    | BAKALÁŘSKÁ PRÁCE                           |  |              |               |
| VYPRACOVAL    | Jakub Erlebach                             |  |              |               |
| VEDOUCÍ PRÁCE | Ing. Rostislav Jeneš                       |  |              |               |
| NÁZEV STAVBY  | ADMINISTRATIVNÍ BUDOVA                     |  | FORMÁT       | 2 A4          |
| OBSAH:        | SV2 - VÝZTUŽ PROTI PROTLAČENÍ KRAJNÍ SLOUP |  | DATUM        | 05/2017       |
|               |  |  | MEŘITKO 1:20 | Č. VÝKRESU 06 |