

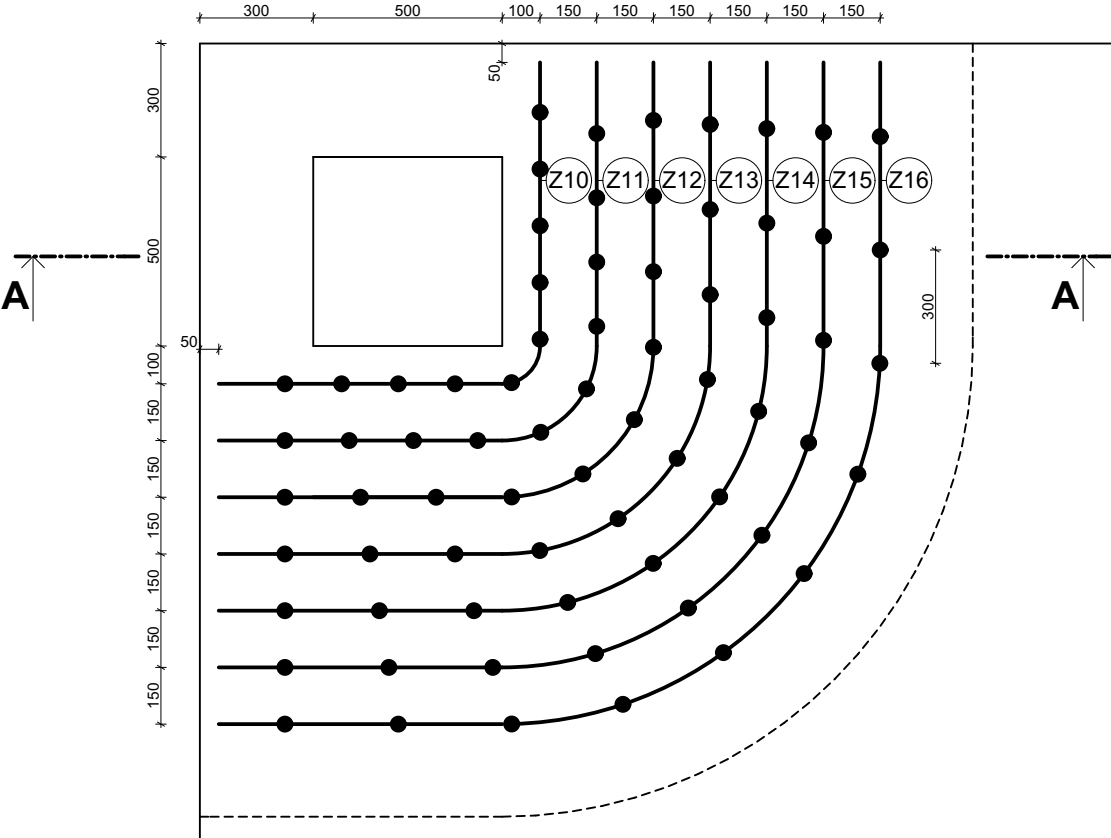


SV3 - VÝZTUŽ PROTI PROTLAČENÍ ROHOVÝ SLOUP 4ks.

M 1:20

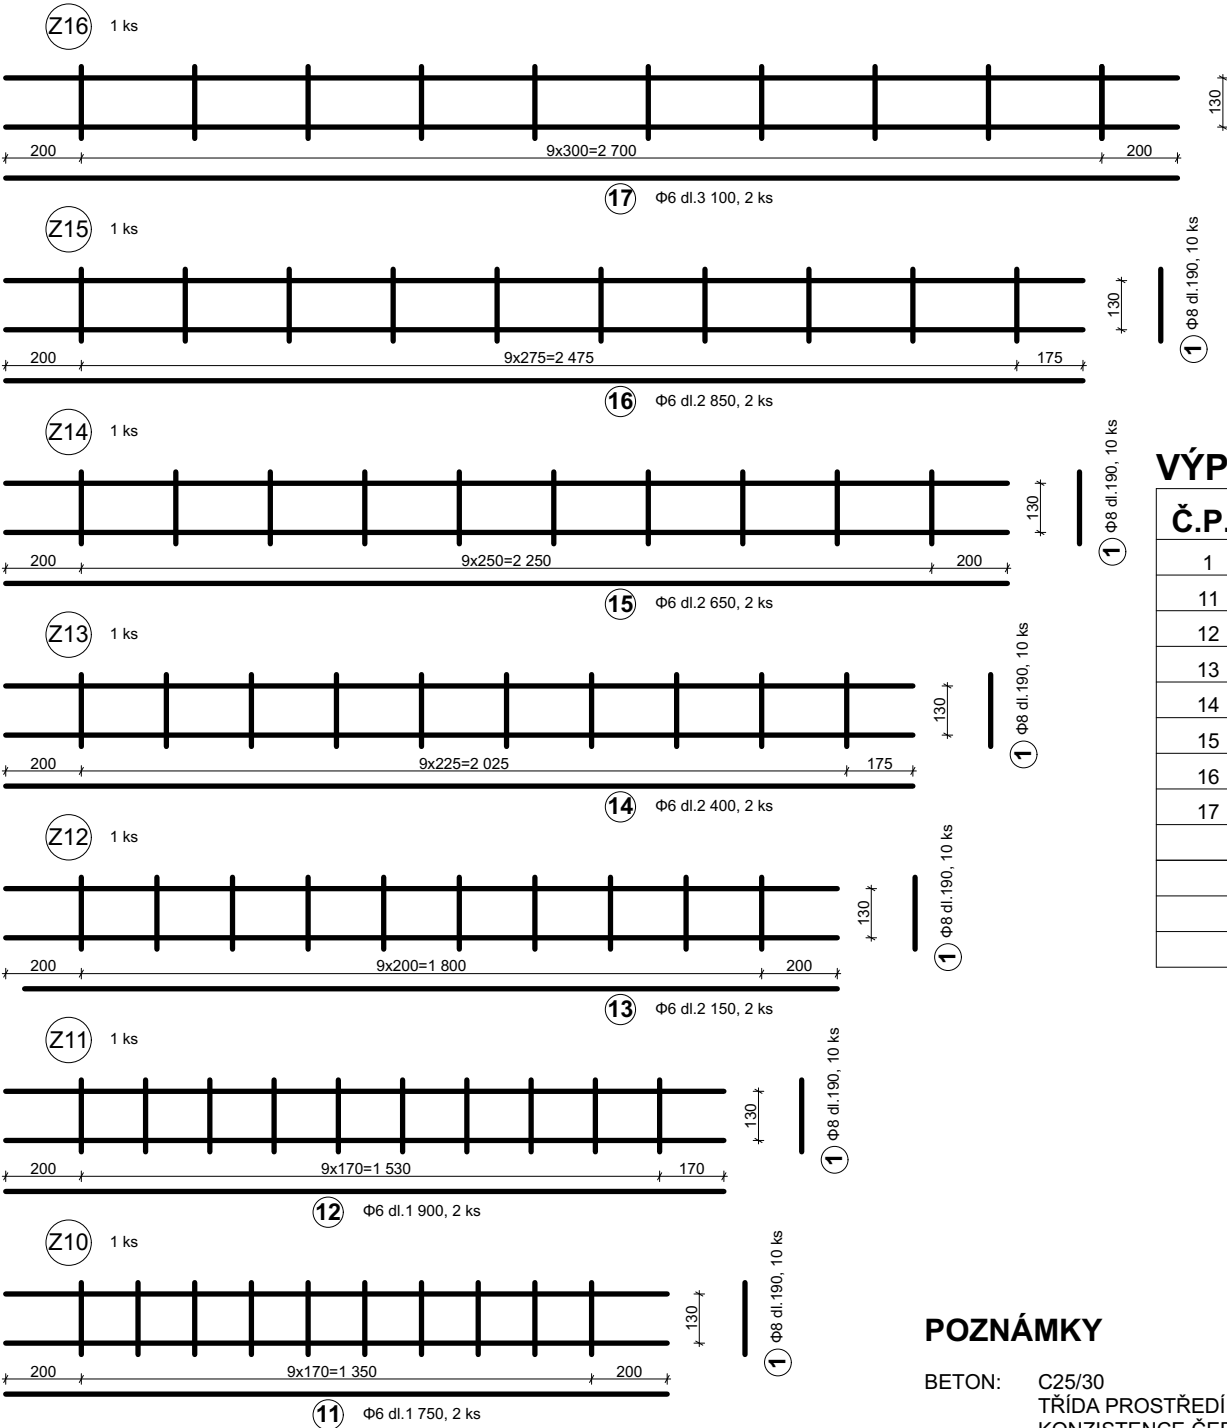

ŘEZ A-A

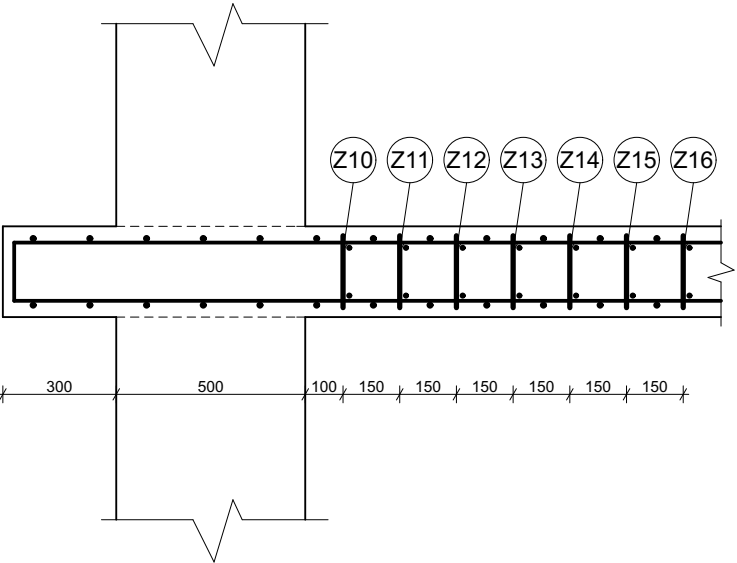

VÝPIS VÝZTUŽE					
Č.P.	Φ	DÉLKA	ks.	Φ6	Φ8
1	8	0,19	70		13,30
11	6	1,75	2	3,50	
12	6	1,90	2	3,80	
13	6	2,15	2	4,30	
14	6	2,40	2	4,80	
15	6	2,65	2	5,30	
16	6	2,85	2	5,70	
17	6	3,10	2	6,20	
DÉLKA [m]				33,60	13,30
HMOTNOST [KG/m]				0,22	0,39
HMOTNOST [KG]				7,39	5,19
HMOTNOST CELKEM [KG]				12,58	

POZNÁMKY

BETON: C25/30
TRÍDA PROSTŘEDÍ XC1
KONZISTENCE ČERSTVÉHO BETONU S3

OCEL: B 550B
KRYTÍ c = 25 mm
NAVRŽENO DLE ČSN EN 1992-1-1

SMYKOVÁ VÝZTUŽ 1 JE K PODÉLNÉ VÝZTUŽI 11,12,13,14,15,16,17 BODOVĚ PŘIVAŘENA

DRUH PRÁCE	BAKALÁŘSKÁ PRÁCE			
VYPRACOVAL	Jakub Erlebach			
VEDOUCÍ PRÁCE	Ing. Rostislav Jeneš			
NÁZEV STAVBY	ADMINISTRATIVNÍ BUDOVA		FORMÁT	2 A4
OBSAH:	SV3 - VÝZTUŽ PROTI PROTLAČENÍ ROHOVÝ SLOUP		DATUM	05/2017
			MEŘITKO 1:20	Č. VÝKRESU 07