



SV4 - VÝZTUŽ PROTI PROTLAČENÍ VNITŘNÍ SLOUP 2ks.

M 1:20

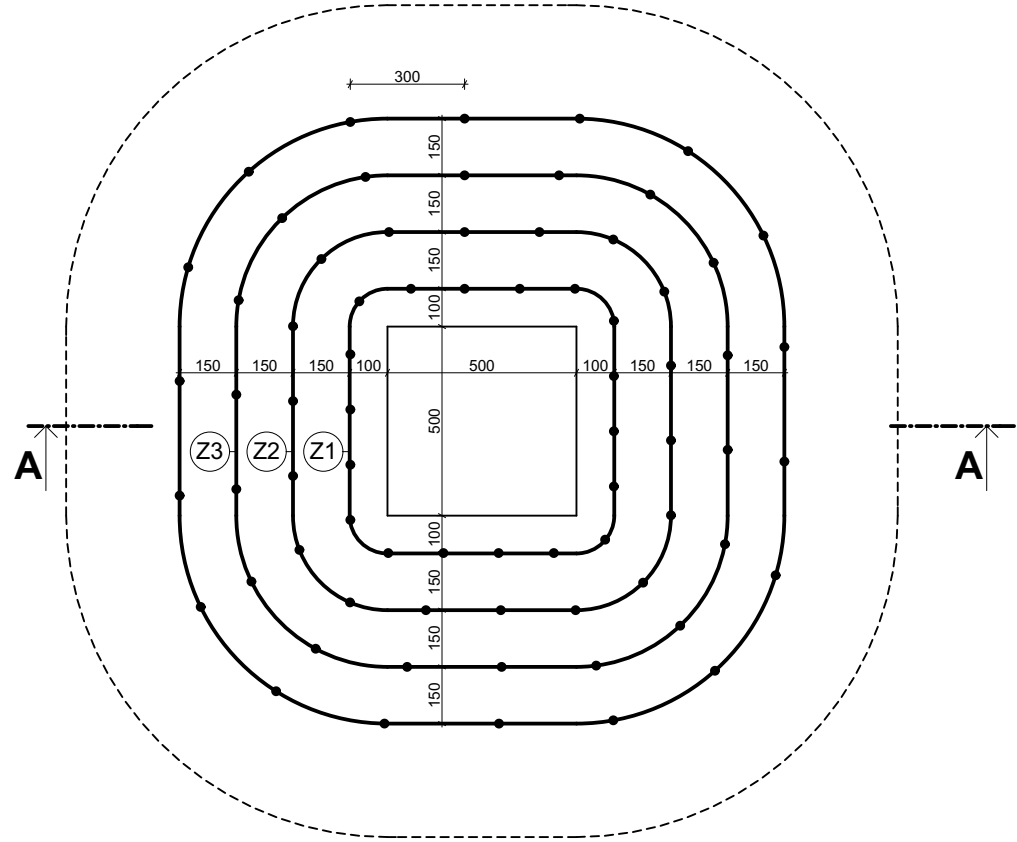


ŘEZ A-A

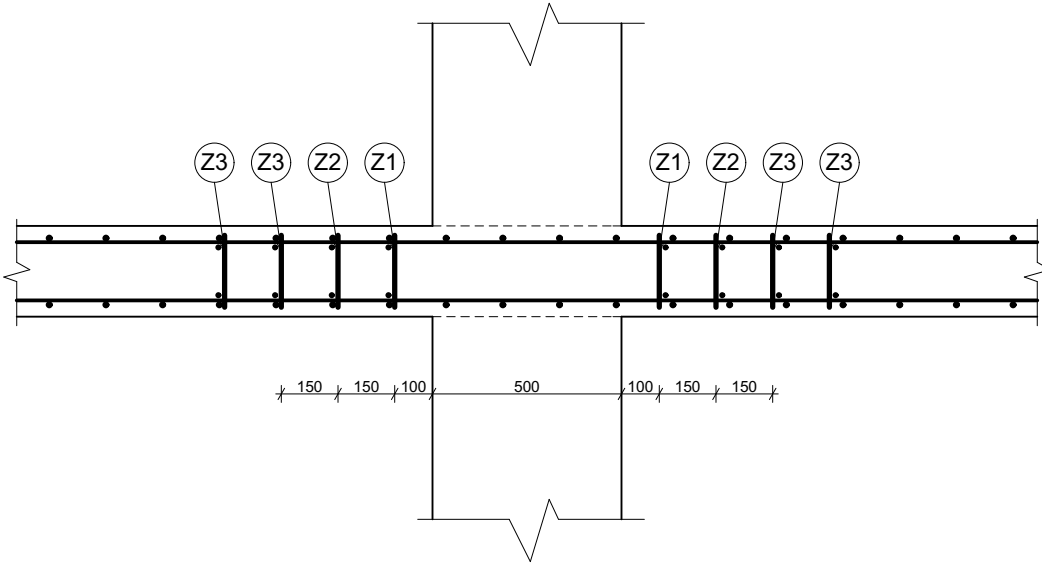

VÝPIS VÝZTUŽE

Č.P.	Φ	DÉLKA	ks.	Φ6	Φ8
1	8	0.19	72		13.68
18	6	3.15	2	6.30	
19	6	4.05	2	8.10	
20	6	4.95	2	9.90	
21	6	5.85	2	11.70	
DÉLKA [m]				36.00	13.68
HMOTNOST [KG/m]				0.22	0.39
HMOTNOST [KG]				7.92	5.34
HMOTNOST CELKEM [KG]				13.26	

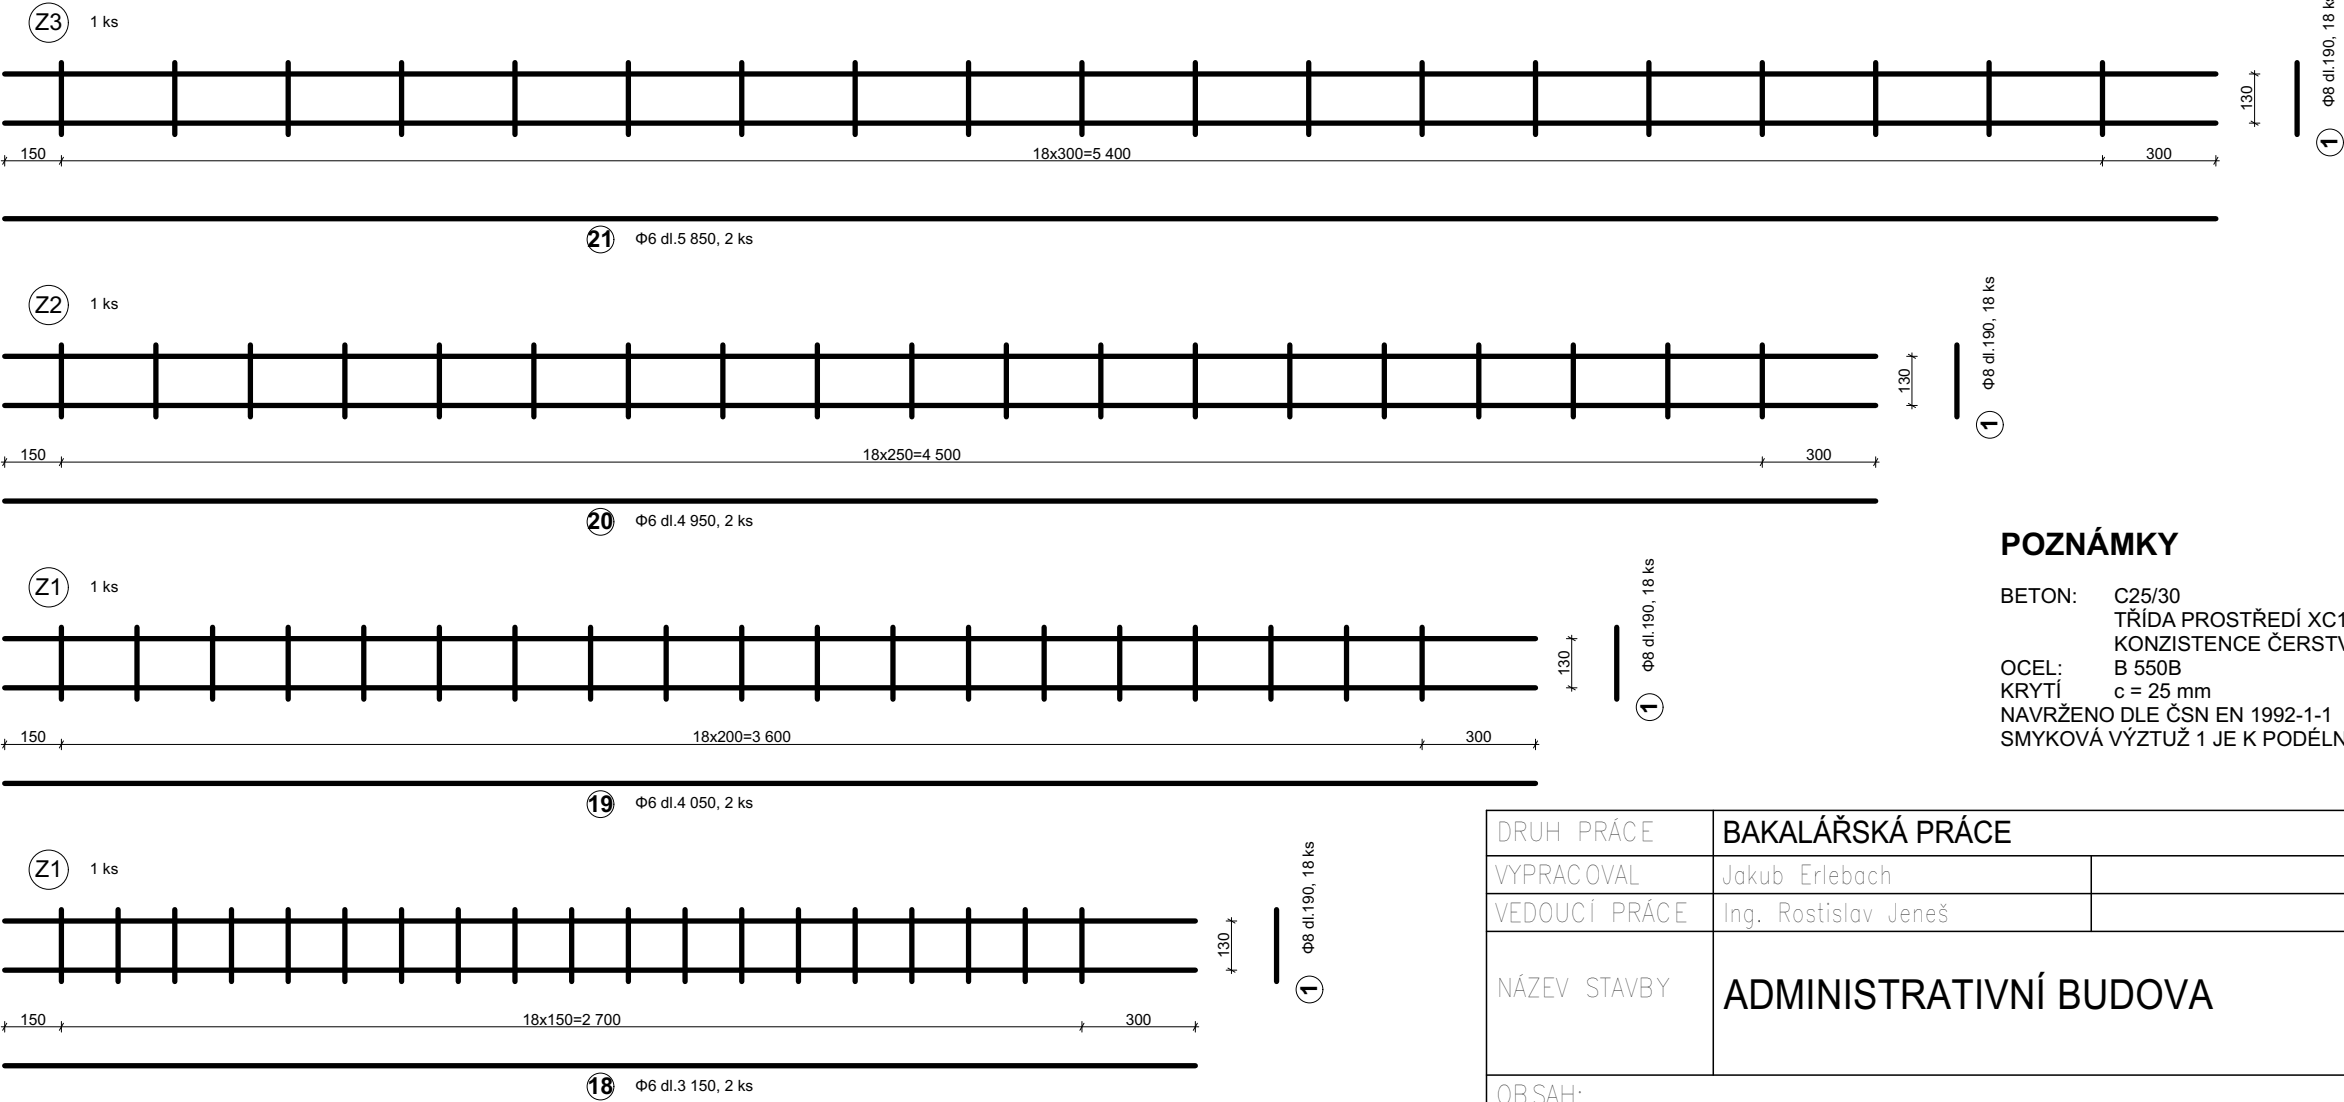

POZNÁMKY

BETON: C25/30
TRÍDA PROSTŘEDÍ XC1
KONZISTENCE ČERSTVÉHO BETONU S3
OCEL: B 550B
KRYTÍ c = 25 mm
NAVRŽENO DLE ČSN EN 1992-1-1
SMYKOVÁ VÝZTUŽ 1 JE K PODÉLNÉ VÝZTUŽI 2,3,4 BODOVĚ PŘIVAŘENA

DRUH PRÁCE	BAKALÁŘSKÁ PRÁCE			
VYPRACOVAL	Jakub Erlebach			
VEDOUCÍ PRÁCE	Ing. Rostislav Jeneš			
NÁZEV STAVBY	ADMINISTRATIVNÍ BUDOVA		FORMÁT	2 A4
OBSAH:	SV4 - VÝZTUŽ PROTI PROTLAČENÍ VNITŘNÍ SLOUP		DATUM	05/2017
			MEŘITKO 1:20	Č. VÝKRESU 08