

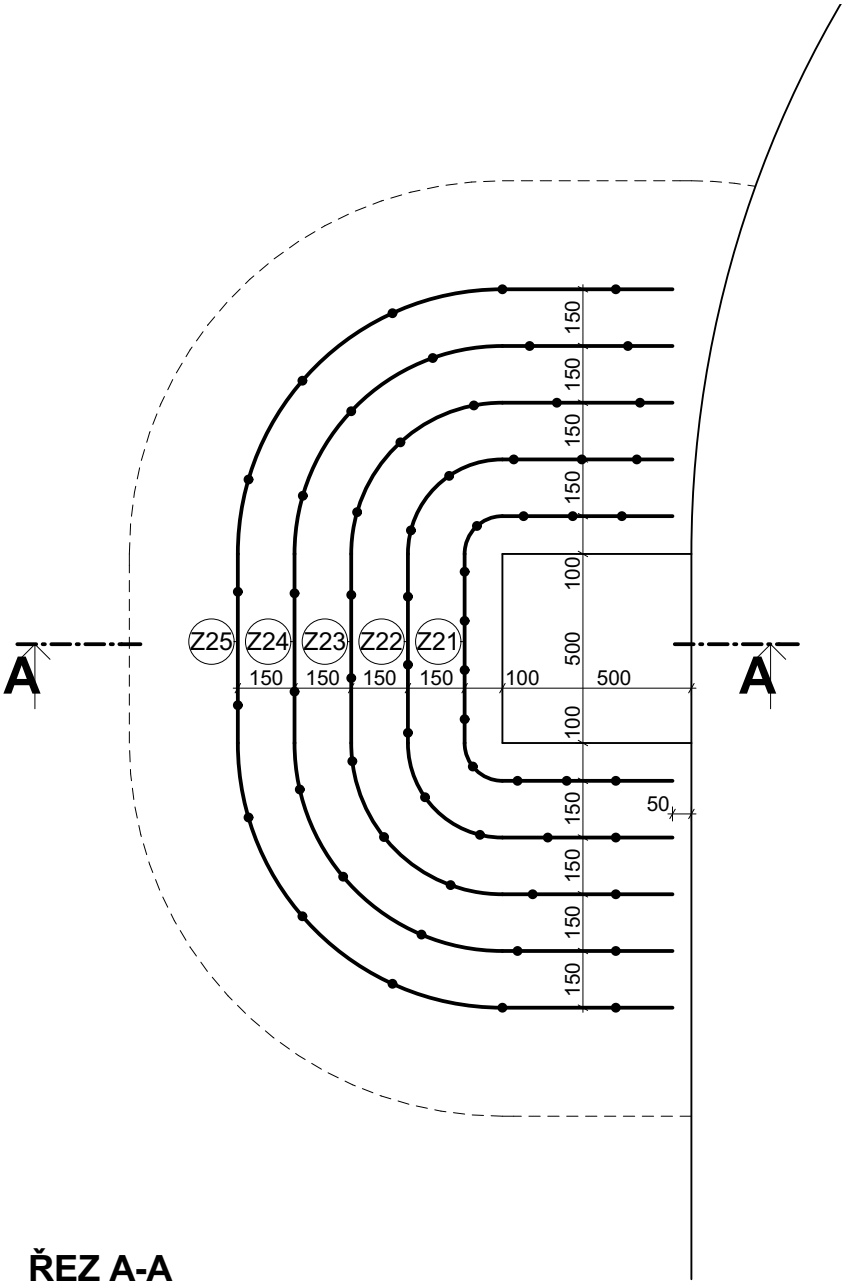


SV5 - VÝZTUŽ PROTI PROTLAČENÍ VNITŘNÍ SLOUP 4ks.

M 1:20

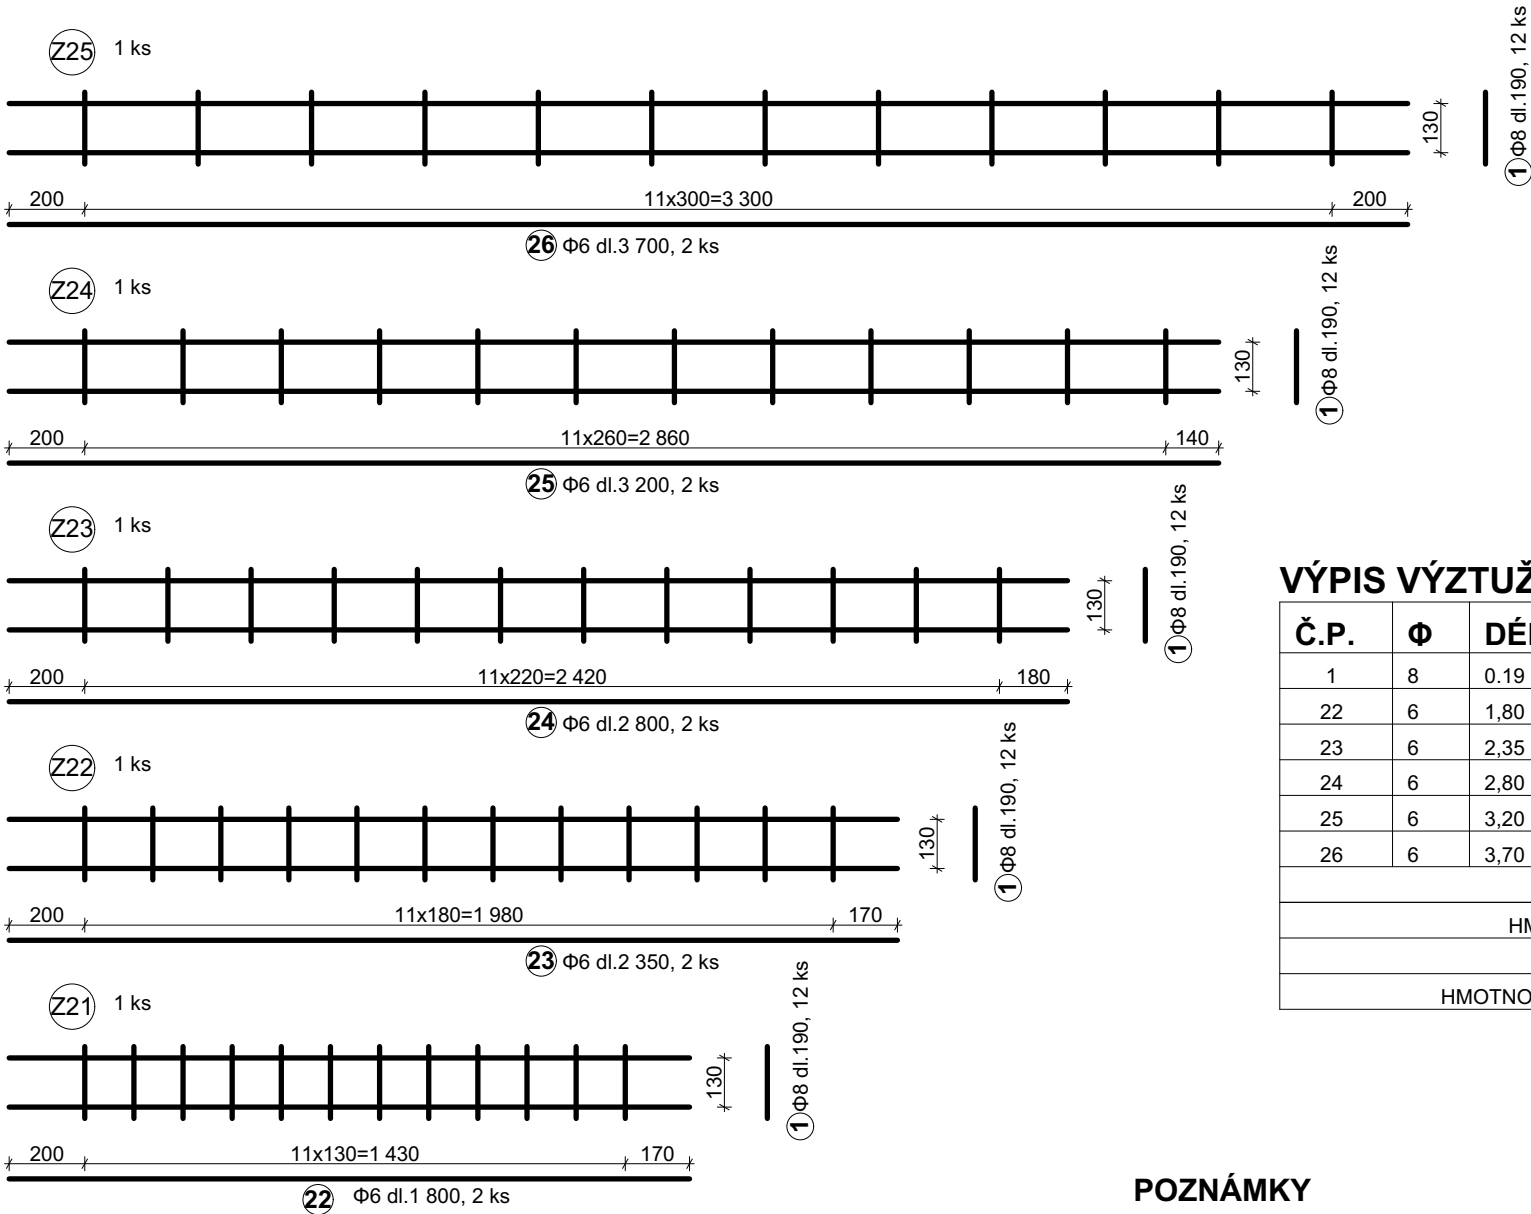

ŘEZ A-A

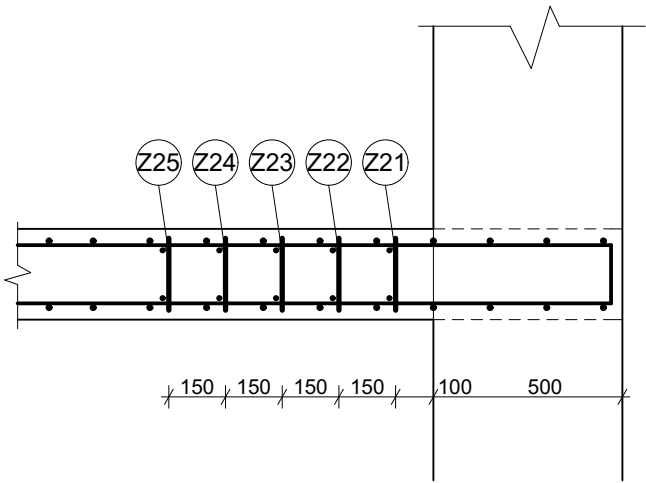

VÝPIS VÝZTUŽE

Č.P.	Φ	DÉLKA	ks.	Φ6	Φ8
1	8	0.19	60		11,40
22	6	1,80	2	3.60	
23	6	2,35	2	4.70	
24	6	2,80	2	5.60	
25	6	3,20	2	6.40	
26	6	3,70	2	7.40	
DÉLKA [m]				27,70	11,40
HMOTNOST [KG/m]				0.22	0.39
HMOTNOST [KG]				6.09	4.44
HMOTNOST CELKEM [KG]				10.53	

POZNÁMKY

BETON: C25/30  
TRÍDA PROSTŘEDÍ XC1  
KONZISTENCE ČERSTVÉHO BETONU S3  
OCEL: B 550B  
KRYTÍ c = 25 mm  
NAVRŽENO DLE ČSN EN 1992-1-1  
SMYKOVÁ VÝZTUŽ 1 JE K PODÉLNÉ VÝZTUŽI 22,23,24,25,26 BODOVĚ PŘIVAŘENA

DRUH PRÁCE	BAKALÁŘSKÁ PRÁCE			
VYPRACOVAL	Jakub Erlebach			
VEDOUCÍ PRÁCE	Ing. Rostislav Jeneš			
NÁZEV STAVBY	ADMINISTRATIVNÍ BUDOVA		FORMÁT	2 A4
OBSAH:	SV5 - VÝZTUŽ PROTI PROTLAČENÍ VNITŘNÍ SLOUP		DATUM	05/2017
			MEŘITKO	Č. VÝKRESU 1:20 09