



POHLED VÝCHODNÍ

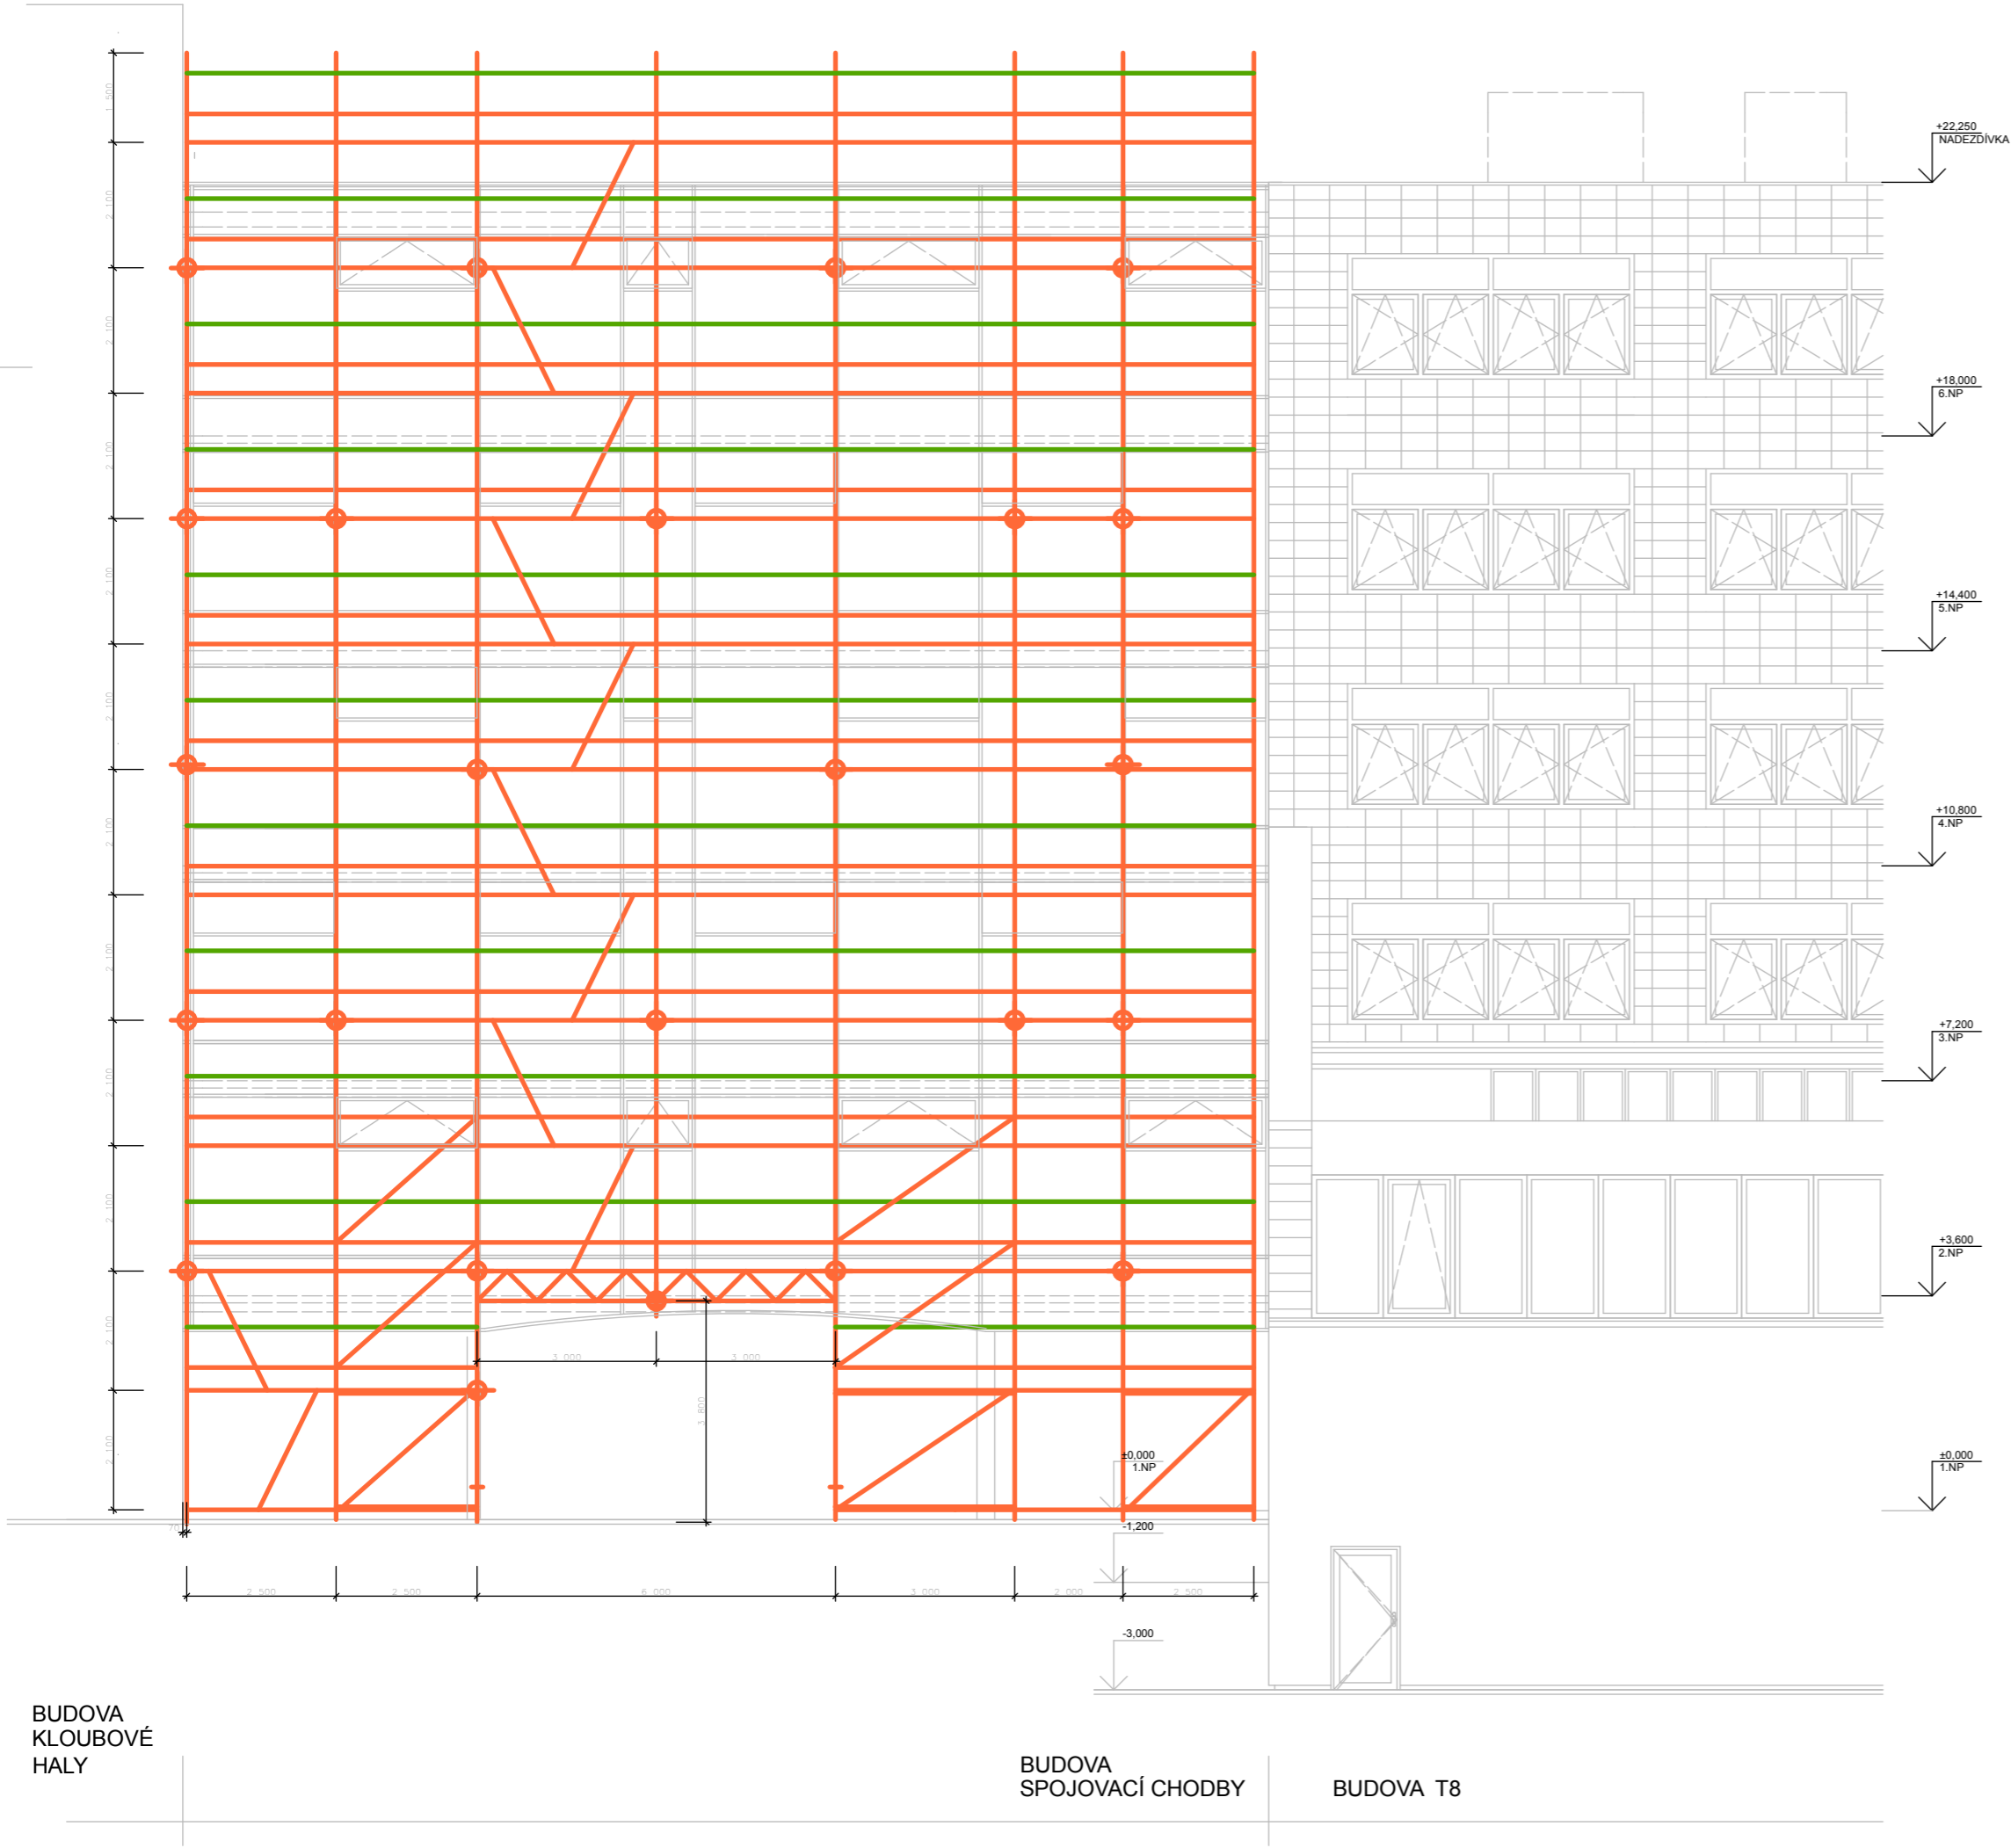

POHLED ZÁPADNÍ

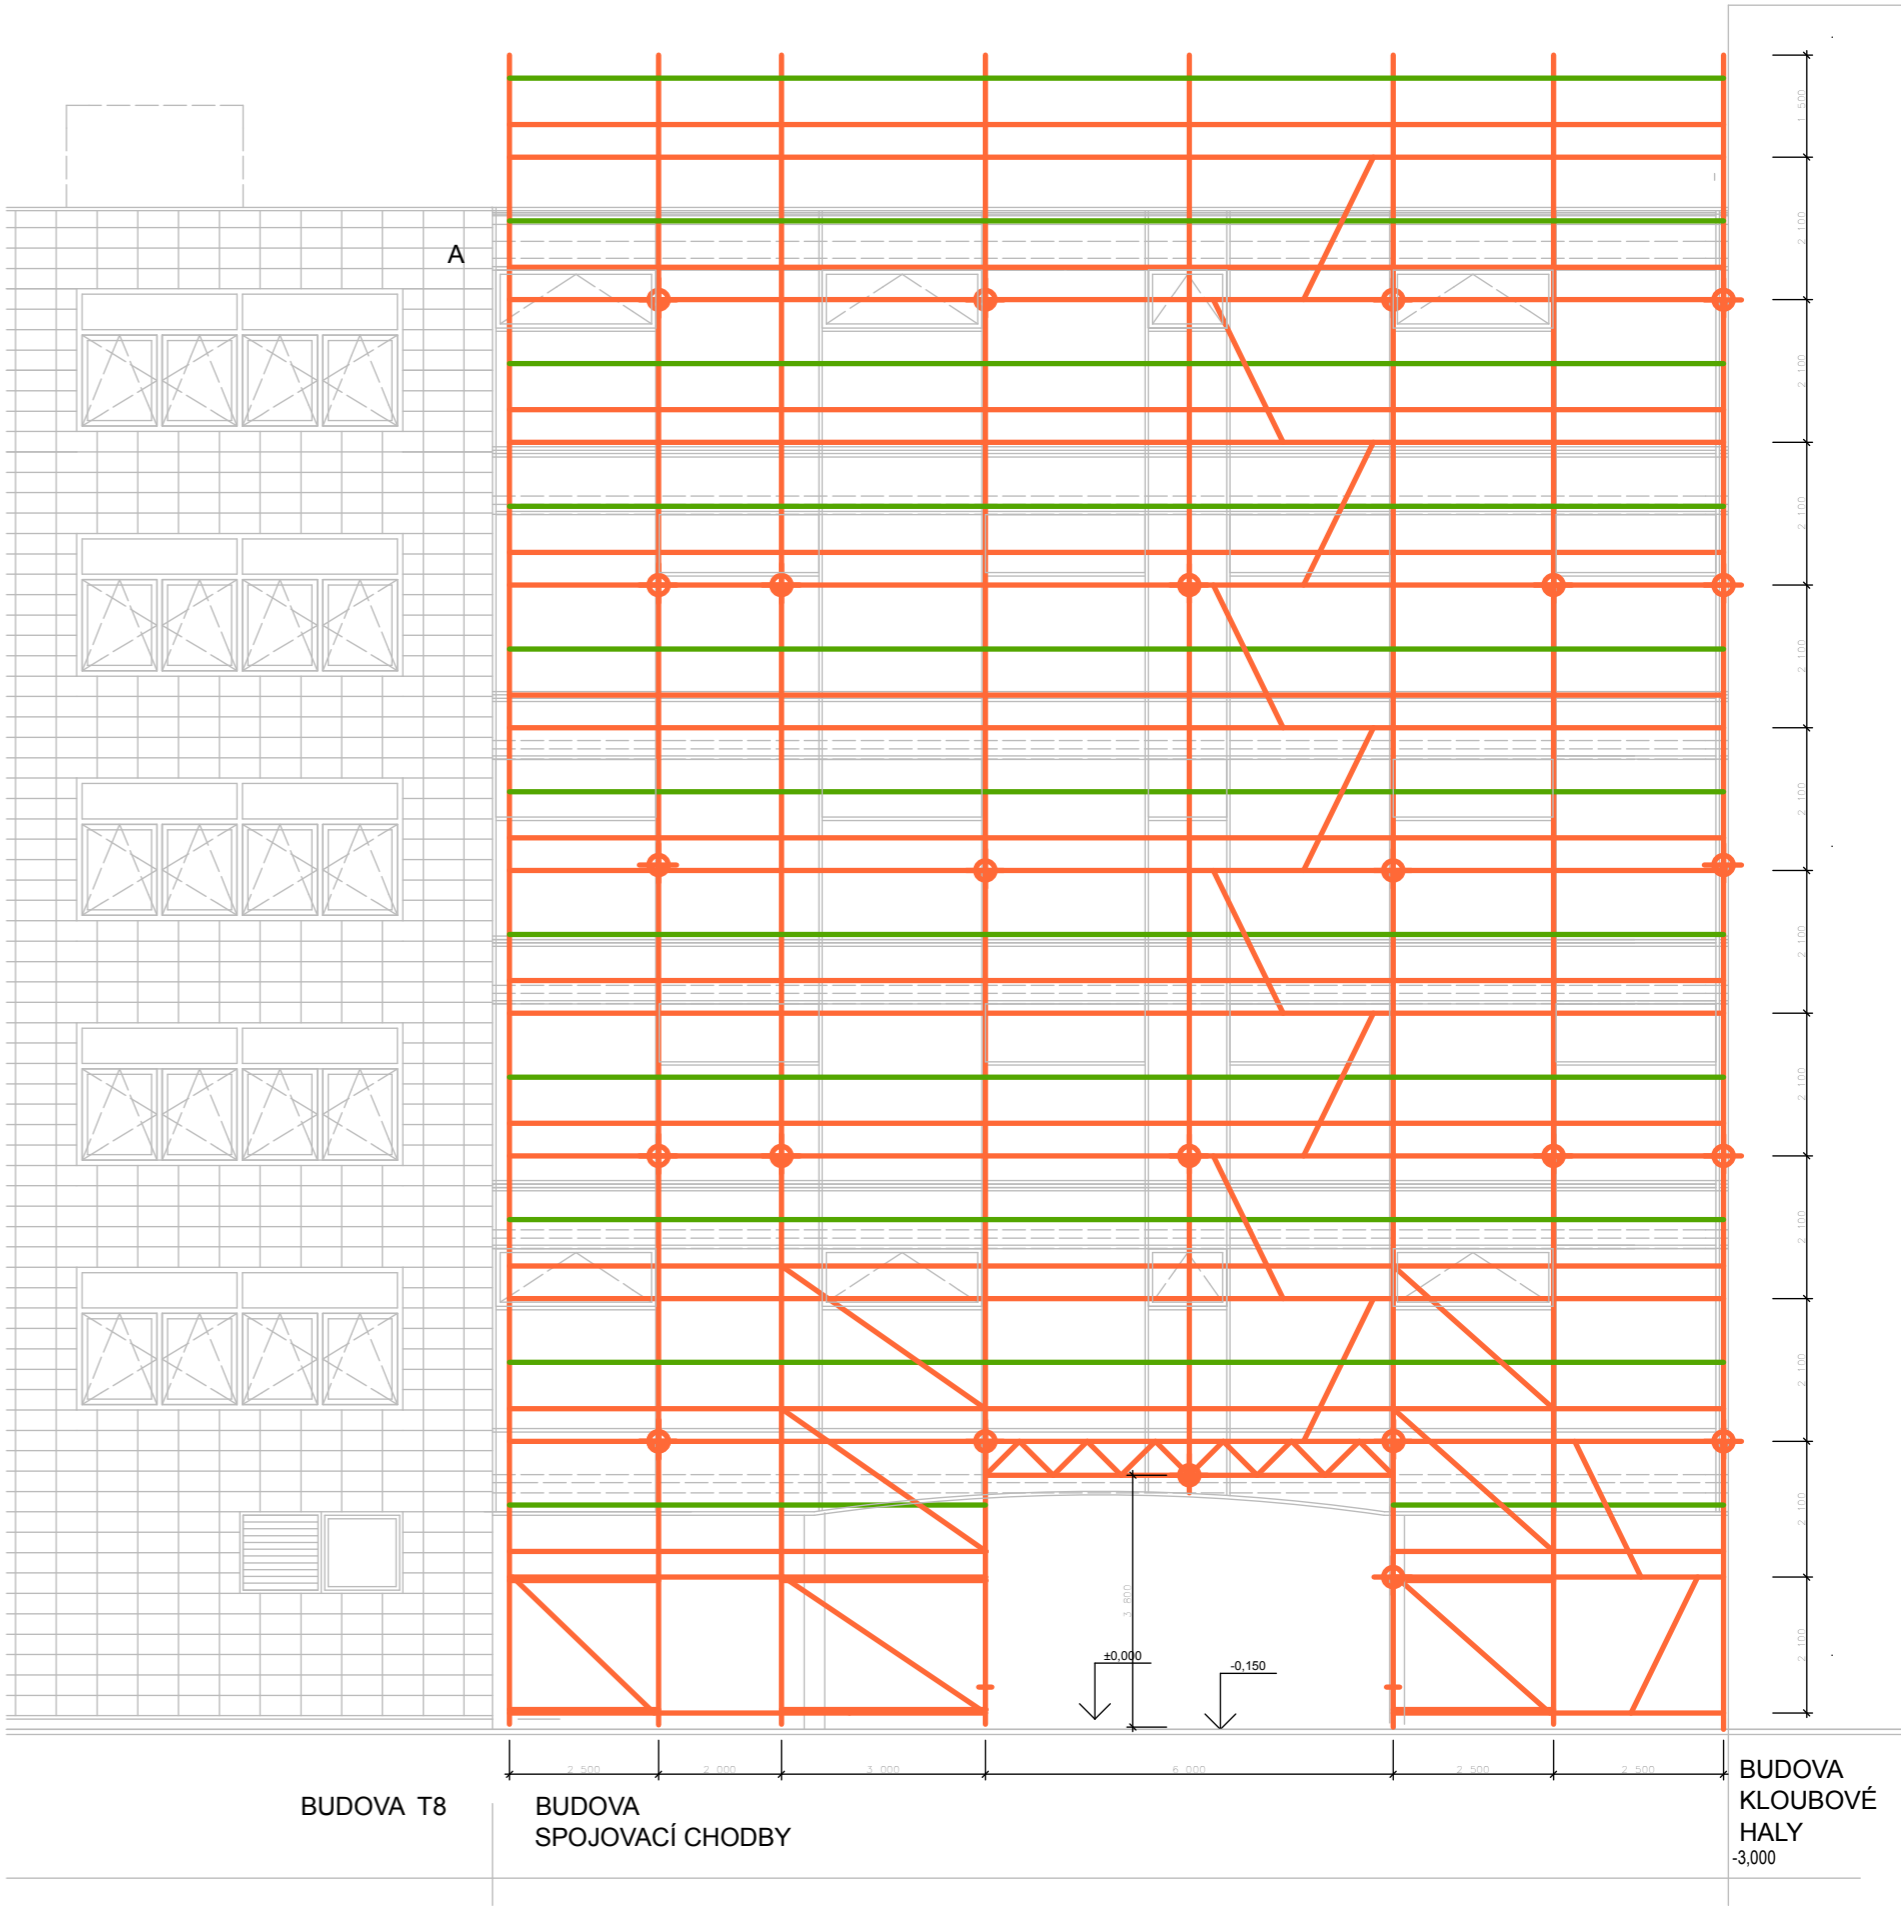

POZN.
- MAXIMÁLNÍ VZDÁLENOST KOTVENÍ 8 M
- VZDÁLENOST LEŠENÍ OD HRANY OBJEKTU 30 CM

ÚSTAV TECHNOLOGIE, MECHANIZACE A ŘÍZENÍ STAVEB		 VYSOKÉ UČENÍ TECHNICKÉ V BRNĚ	
DIPLOMOVÁ PRÁCE			
Název BP:		FAKULTA STAVEBNÍ	
Stavebně technologický projekt modernizace objektu T8, VUT v Brně		Datum: prosinec 2014	
Název:		Měřítko:	Číslo výkresu:
Fasádní lešení III. Etapa		1:100	B.8.3
Vypracoval: Bc. Šárka Skokanová		Vedoucí DP: Ing. Jitka Vlčková	