


PŮDORYS 1. NP

M 1:100

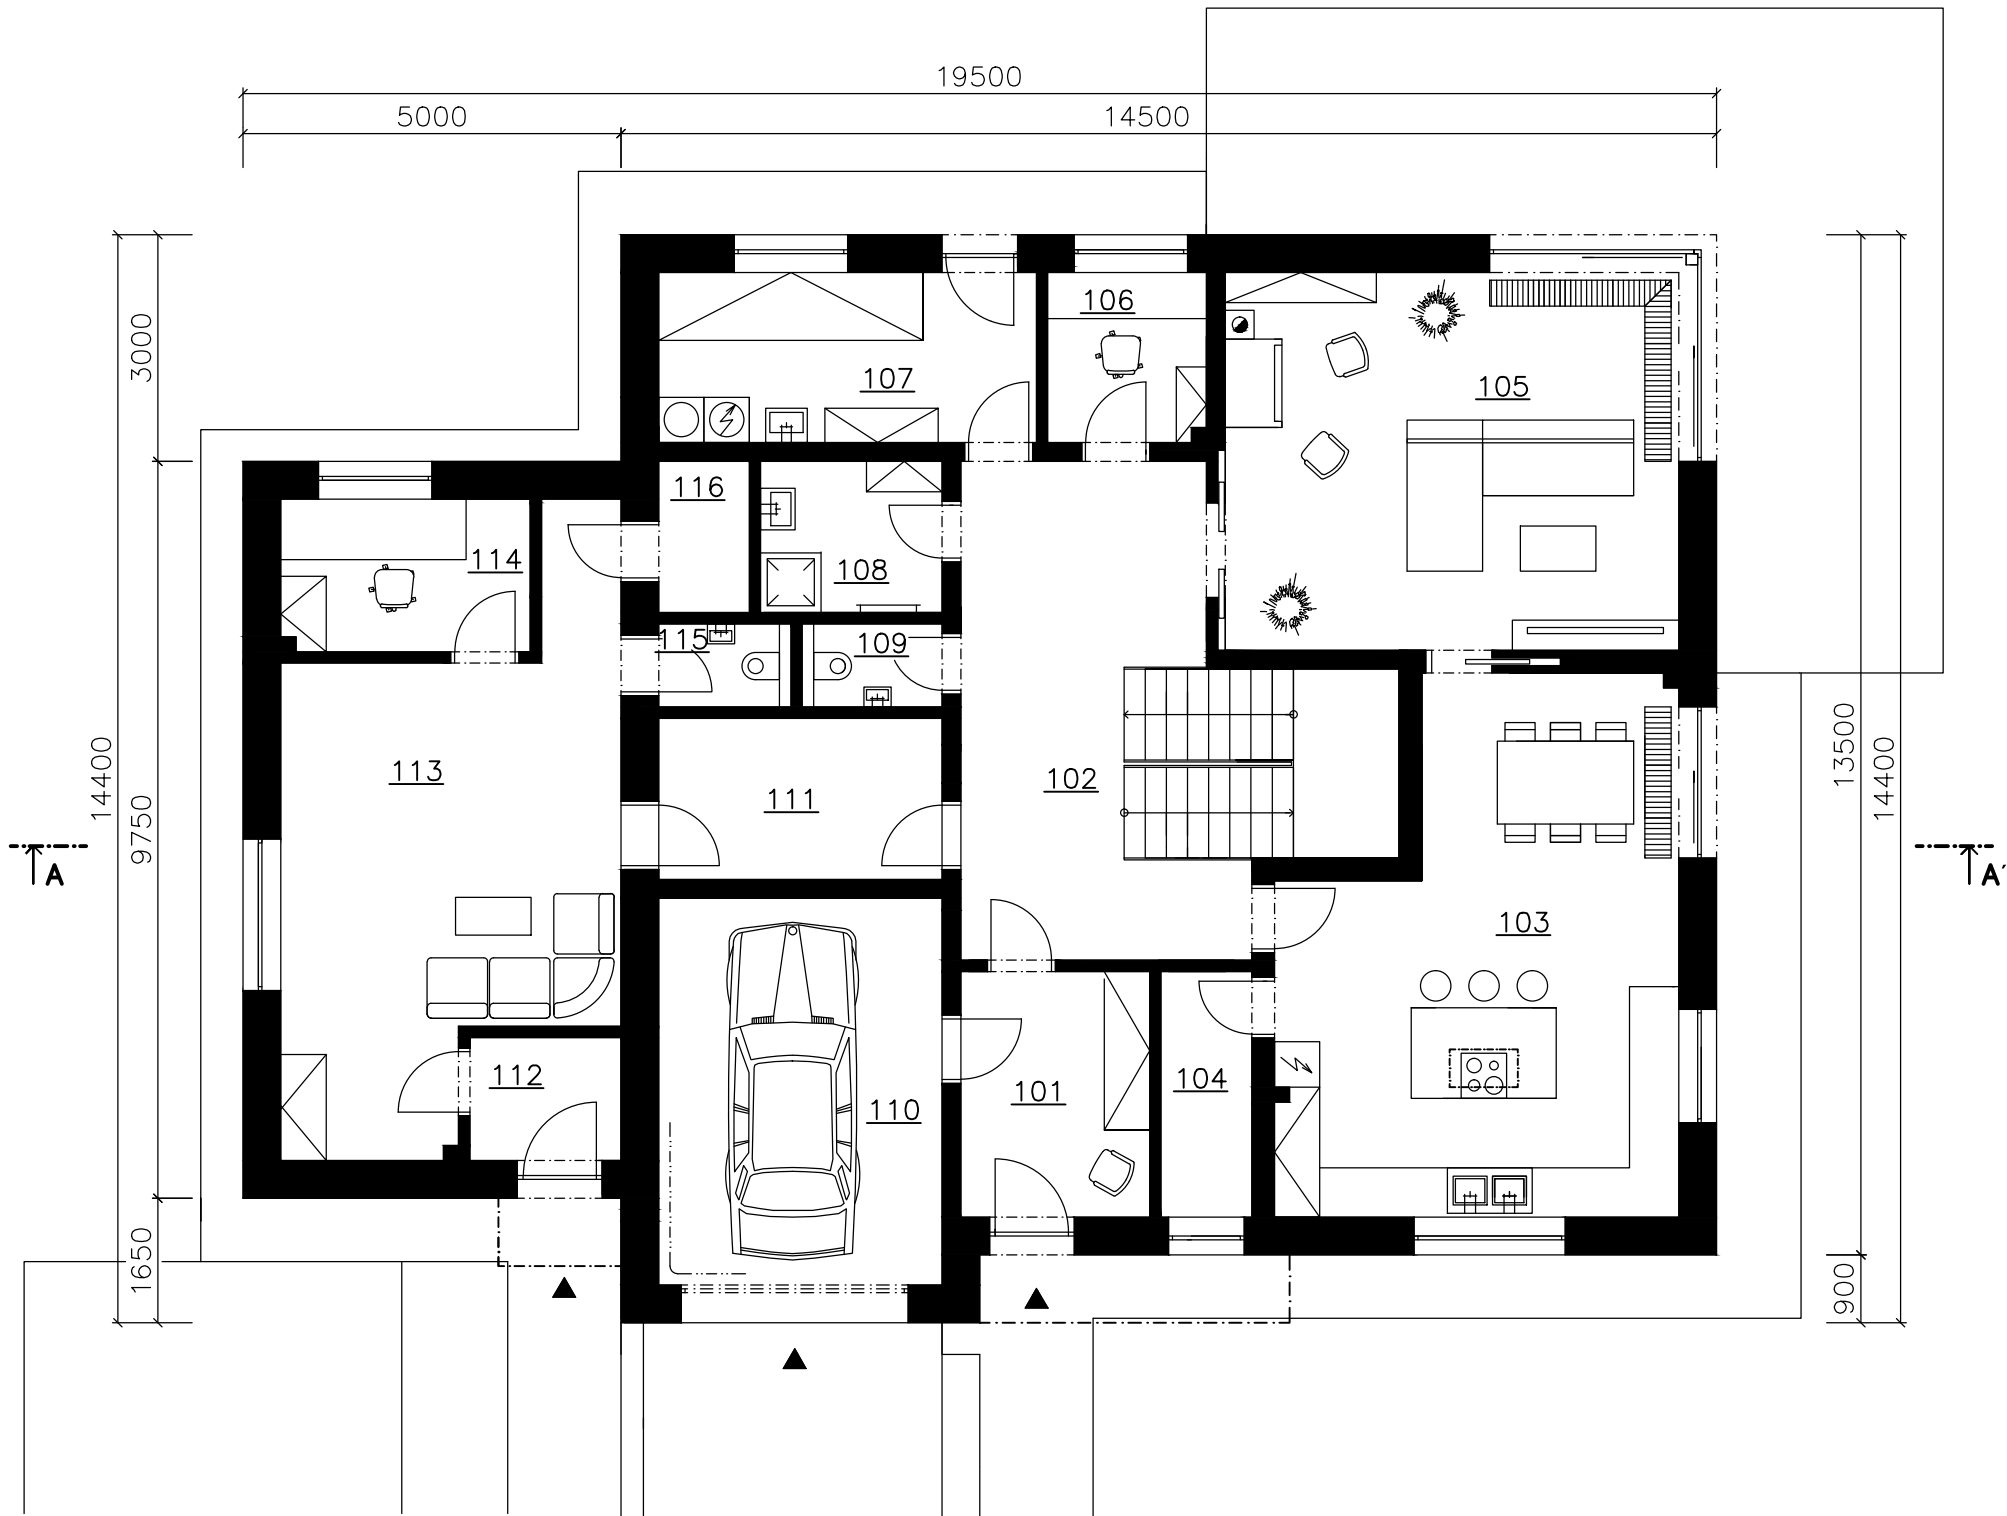

LEGENDA MÍSTNOSTÍ KE SVĚTOVÝM STRANÁM:

OZN.	ÚČEL MÍSTNOSTI	PLOCHA m²	SVĚTOVÁ STRANA
101	ZÁDVEŘÍ	8,13	ZÁPAD
102	CHODBA	23,90	
103	KUCHYŇ A JÍDELNA	33,16	JIHOZÁPAD
104	SPÍŽ	3,90	ZÁPAD
105	OBÝVACÍ POKOJ	28,46	JIHOVÝCHOD
106	PRACOVNA	4,73	VÝCHOD
107	DOMÁCÍ PRÁCE	11,26	SEVEROVÝCHOD
108	KOUPELNA	4,80	
109	TOALETA	2,04	
110	GARÁŽ	19,20	SEVEROZÁPAD
111	TECHNICKÁ MÍSTNOST	8,00	
112	ZÁDVEŘÍ PROVOZOVNY	3,25	ZÁPAD
113	PROVOZOVNA	28,07	SEVER
114	PRACOVNA PROVOZOVNY	6,67	SEVEROVÝCHOD
115	TOALETA PROVOZOVNY	1,93	
116	KOMORA PROVOZOVNY	2,40	

0,000 = 243,00 m n.m., B.p.v. / SOUŘADNICOVÝ SYSTÉM S–JTSK

DRUH PRÁCE	BAKALÁŘSKÁ PRÁCE	
VYPRACOVAL	Zuzana Karásková	
KONTROLOVAL	Ing. arch. Ivana Utíkalová	
STAVEBNÍK	Zuzana Karásková, Ptenský Dvorek 95, 798 43 Ptení	
MÍSTO STAVBY	Prostějov, Domamyslická / k. ú. Domamyslice, p. č. 208/6	
NÁZEV STAVBY	RODINNÝ DŮM S FOTOATELIÉREM	
	-	
STAVEBNÍ OBJEKT	RODINNÝ DŮM S FOTOATELIÉREM	
ČÁST	DLE VYHLÁŠKY č. 499/2006 Sb.	
OBSAH:	PŮDORYS 1. NP	

 VYSOKÉ UČENÍ TECHNICKÉ V BRNĚ FAKULTA STAVEBNÍ ÚSTAV POZEMNÍHO STAVITELSTVÍ	
FORMÁT	3x A4
DATUM	05/2014
STUPEŇ PD	DPS
MEŘÍTKO	Č. VÝKRESU
1:100	01