




PŮDORYS 2. NP

M 1:100

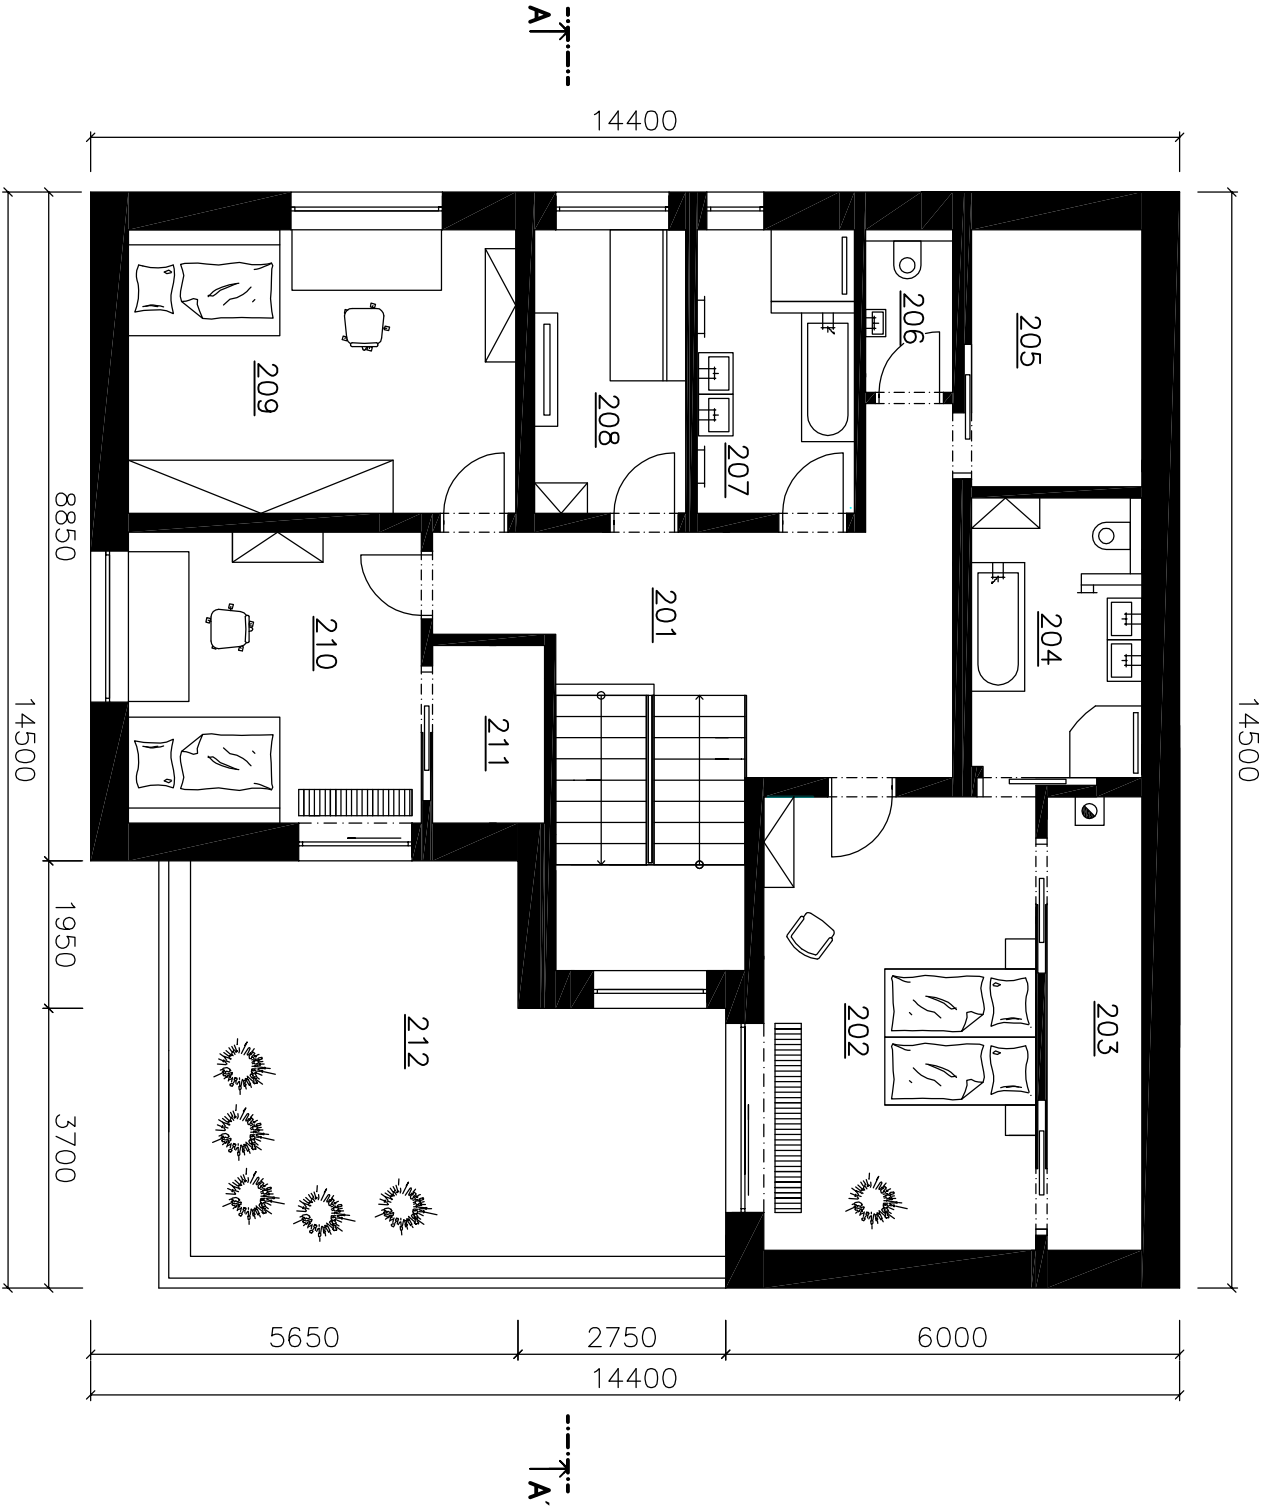

LEGENDA MÍSTNOSTÍ KE SVĚTOVÝM STRANÁM:

OZN.	ÚČEL MÍSTNOSTI	PLOCHA m²	SVĚTOVÁ STRANA
201	CHODBA	18,27	(JIH)
202	LOŽNICE	21,60	JIH
203	ŠATNA	7,36	JIHOVÝCHOD
204	KOUPELNA	8,21	VÝCHOD
205	ŠATNA	7,65	SEVEROVÝCHOD
206	TOALETA	2,47	SEVER
207	KOUPELNA	7,64	SEVER
208	POKOUJ PRO HOSTY	7,50	SEVER
209	POKOUJ	19,20	SEVEROZÁPAD
210	POKOUJ	14,90	ZÁPAD
211	ŠATNA	3,48	
212	TERASA	33,79	JIHOZÁPAD

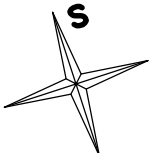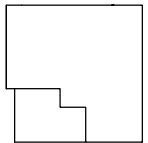

0,000 = 243,00 m n.m., B.p.v. / SOUŘADNICOVÝ SYSTÉM S-JTSK

DRUH PRÁCE	BAKALÁŘSKÁ PRÁCE			 VYSOKÉ UČENÍ TECHNICKÉ V BRNĚ FAKULTA STAVEBNÍ ÚSTAV POZEMNÍHO STAVITELSTVÍ
VYPRACOVAL	Zuzana Karásková			
KONTROLOVAL	Ing. arch. Ivana Utkalová			
STAVEBNÍK	Zuzana Karásková, Pletenský Dvůrek 95, 798 43 Pletní			
MÍSTO STAVBY	Prostějov, Domamyslická / k. ú. Domamyslice, p. č. 208/6			
NÁZEV STAVBY	RODINNÝ DŮM S FOTOATELIÉREM			
	-			
STAVEBNÍ OBJEKT	RODINNÝ DŮM S FOTOATELIÉREM			
ČÁST	DLE VYHLÁŠKY č. 499/2006 Sb.			
OBSAH:				
PŮDORYS 2. NP				
FORMÁT	2x A4			
DATUM	05/2014			
STUPEŇ PD	DPS			
MĚŘÍTKO	1:100			Č. VÝKRESU 02