
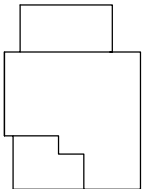
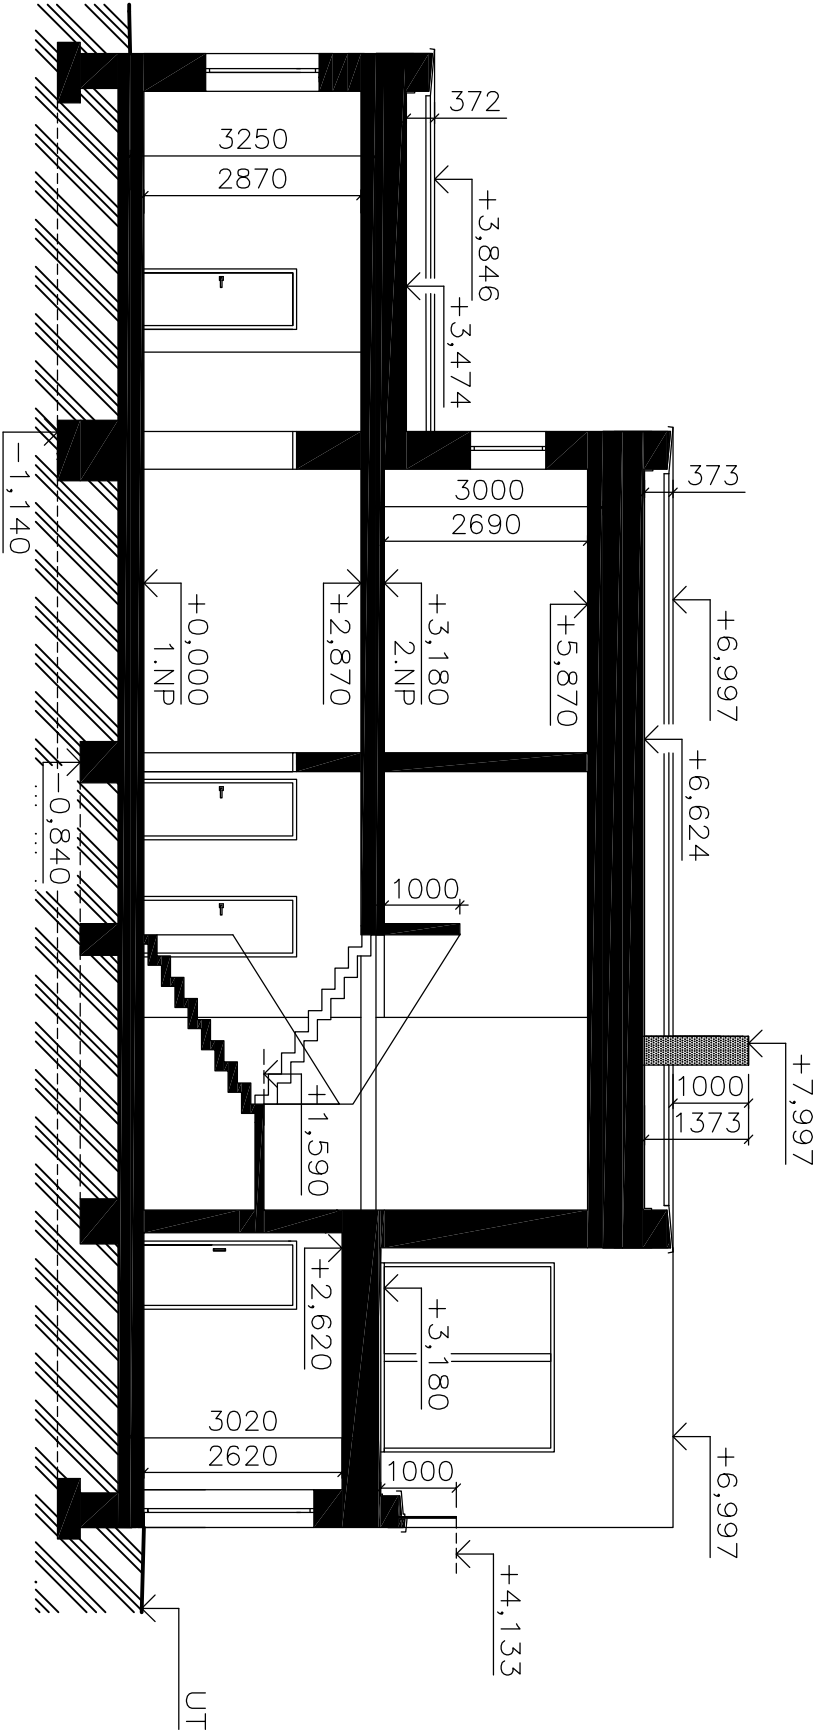


ŘEZ A - A´

M 1:100

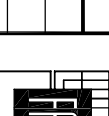

0,000 = 243,00 m n.m., B.p.v. / SOUŘADNICOVÝ SYSTÉM S-JTSK

DRUH PRÁCE	BAKALÁŘSKÁ PRÁCE		 <div>VYSOKÉ UČENÍ TECHNICKÉ V BRNĚ FAKULTA STAVEBNÍ ÚSTAV POZEMNÍHO STAVITELSTVÍ</div>
VYPRACOVAL	Zuzana Karásková		
KONTROLOVAL	Ing. arch. Ivana Utkalová		
STAVEBNÍK	Zuzana Karásková, Pletenský Dvůrek 95, 798 43 Pletní		
MÍSTO STAVBY	Prostějov, Domamyslická / k. ú. Domamyslice, p. č. 208/6		
NÁZEV STAVBY	RODINNÝ DŮM S FOTOATELIÉREM		<div>FORMÁT</div> <div>2x A4</div> <div>DATUM</div> <div>05/2014</div> <div>STUPEŇ PD</div> <div>DPS</div> <div>MĚŘÍTKO</div> <div>1:100</div> <div>Č. VÝKRESU</div> <div>03</div>
	-		
STAVEBNÍ OBJEKT	RODINNÝ DŮM S FOTOATELIÉREM		
ČÁST	DLE VÝHLAŠKY č. 499/2006 Sb.		
OBSAH:	ŘEZ A - A'		