
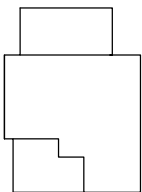
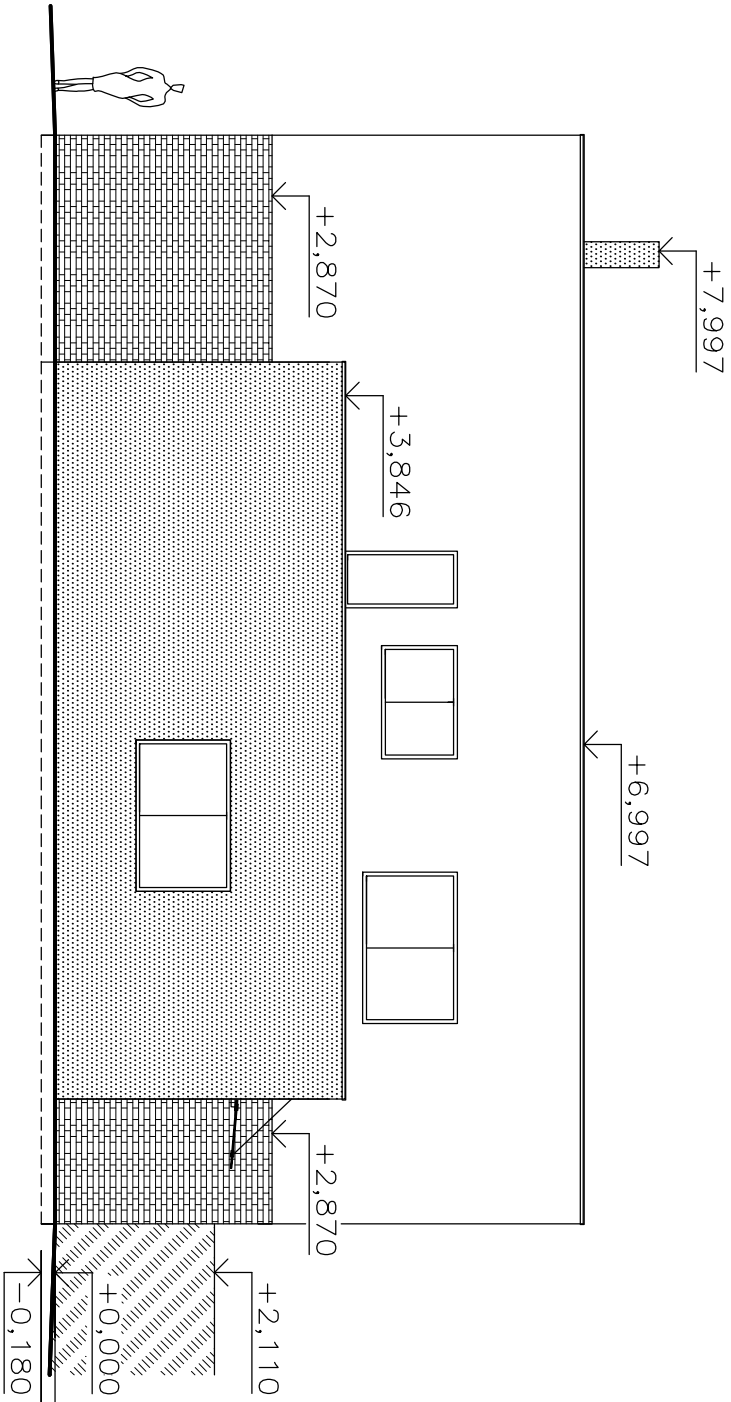



JIŽNÍ A SEVERNÍ POHLED

M 1:100

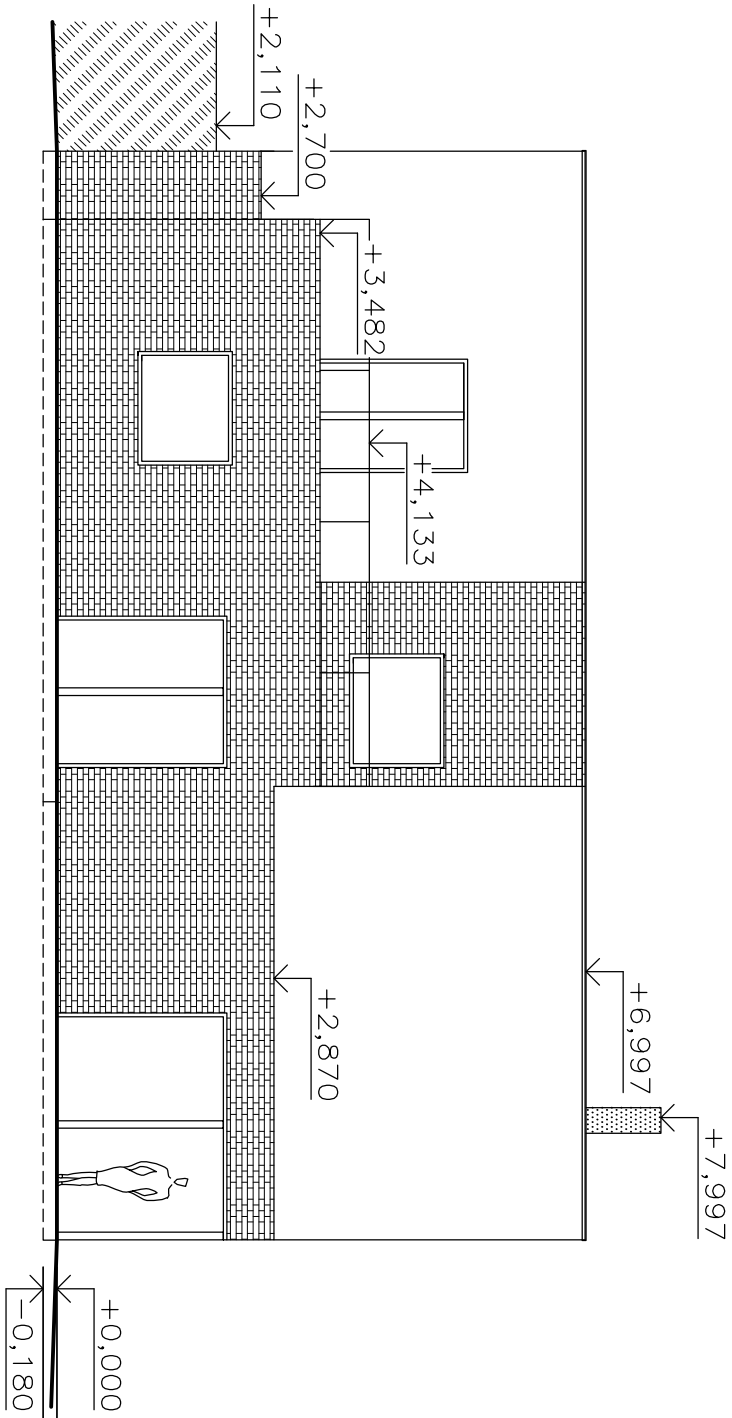

0,000 = 243,00 m n.m., B.p.v. / SOUŘADNICOVÝ SYSTÉM S-JTSK

DRUH PRÁCE	BAKALÁŘSKÁ PRÁCE		 <div>VYSOKÉ UČENÍ TECHNICKÉ V BRNĚ FAKULTA STAVEBNÍ ÚSTAV POZEMNÍHO STAVITELSTVÍ</div>
VYPRACOVAL	Zuzana Karásková		
KONTROLOVAL	Ing. arch. Ivana Utkalová		
STAVEBNÍK	Zuzana Karásková, Ptenský Dvorek 95, 798 43 Ptení		
MÍSTO STAVBY	Prostějov, Domamyslická / k. ú. Domamyslice, p. č. 208/6		
NÁZEV STAVBY	RODINNÝ DŮM S FOTOATELIÉREM		
	-		
STAVEBNÍ OBJEKT	RODINNÝ DŮM S FOTOATELIÉREM		
ČÁST	DLE VÝHLAŠKY č. 499/2006 Sb.		
OBSAH:			
JIŽNÍ A SEVERNÍ POHLED			