
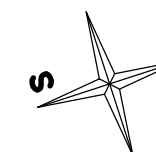
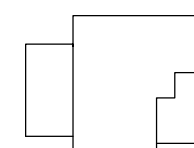



SITUACE

M 1:150

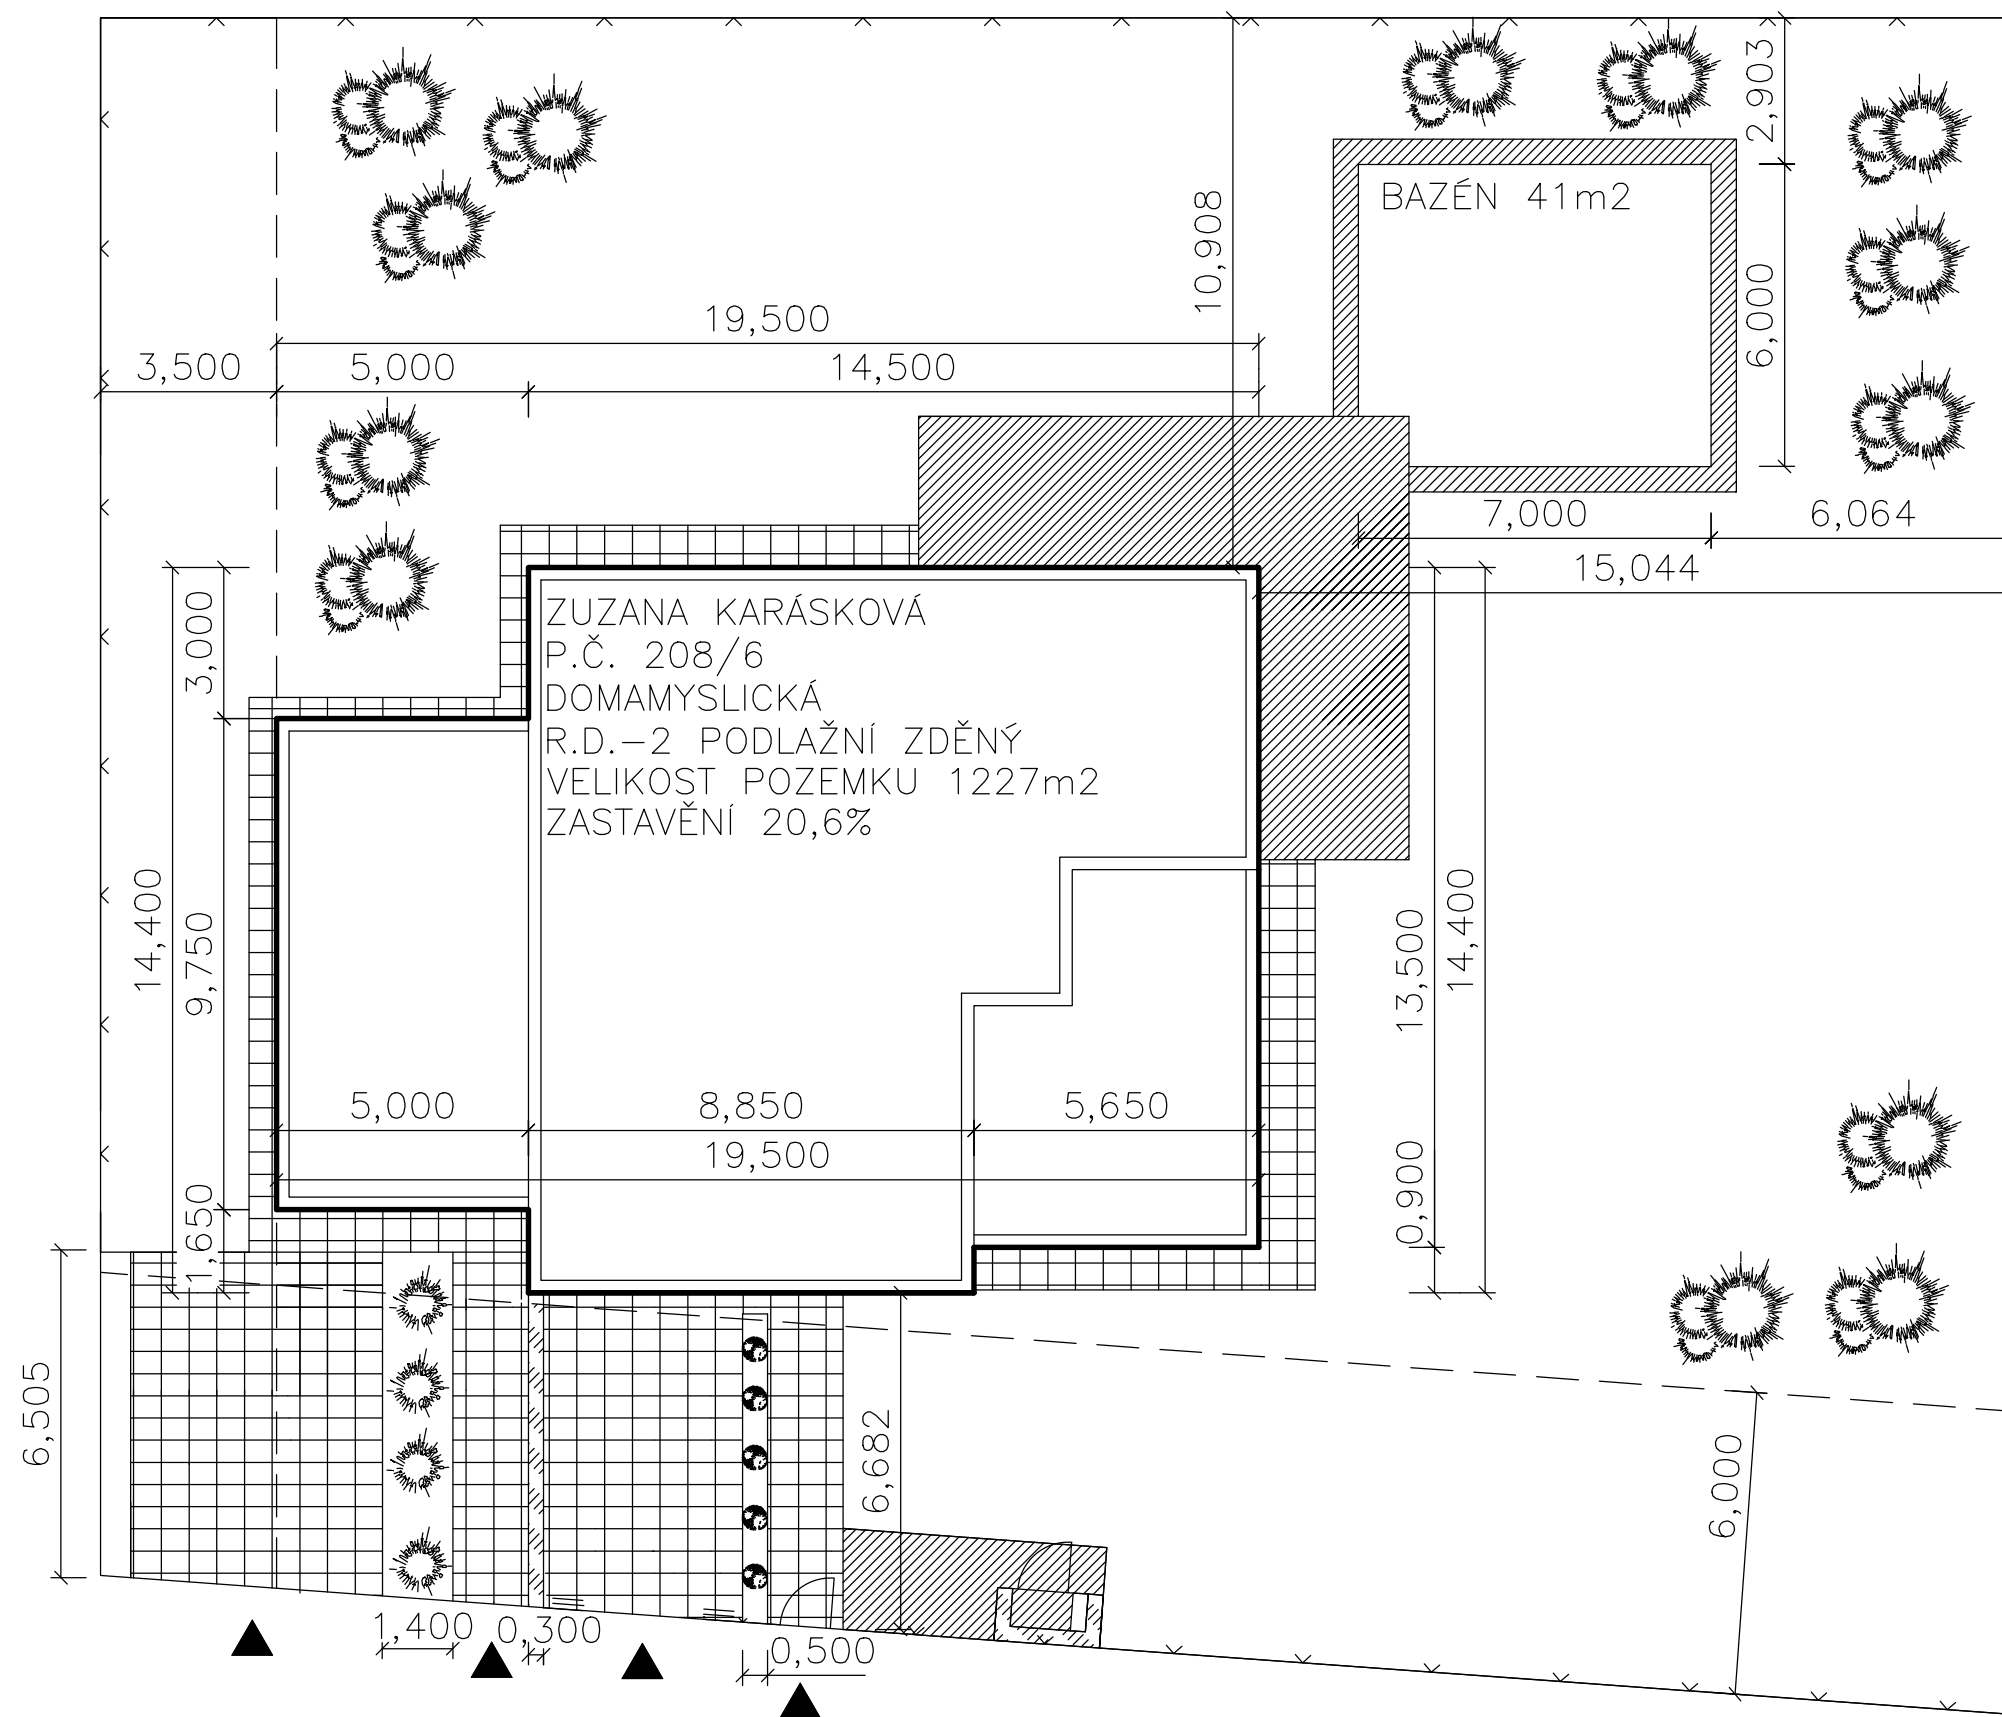

0,000 = 243,00 m n.m., B.p.v. / SOUŘADNICOVÝ SYSTÉM S-JTSK

DRUH PRÁCE	BAKALÁŘSKÁ PRÁCE		 <div>VYSOKÉ UČENÍ TECHNICKÉ V BRNĚ FAKULTA STAVEBNÍ ÚSTAV POZEMNÍHO STAVITELSTVÍ</div>	
VYPRACOVAL	Zuzana Karásková			
KONTROLOVAL	Ing. arch. Ivana Utíkalová			
STAVEBNÍK	Zuzana Karásková, Ptenský Dvorek 95, 798 43 Ptení			
MÍSTO STAVBY	Prostějov, Domamyslická / k. ú. Domamyslice, p. č. 208/6			
NÁZEV STAVBY	RODINNÝ DŮM S FOTOATELIÉREM			
	-		FORMÁT	3x A4
STAVEBNÍ OBJEKT	RODINNÝ DŮM S FOTOATELIÉREM		DATUM	05/2014
ČÁST	DLE VYHLÁŠKY č. 499/2006 Sb.		STUPEŇ PD	DPS
OBSAH:			MEŘÍTKO	Č. VÝKRESU
SITUACE			1:150	06