
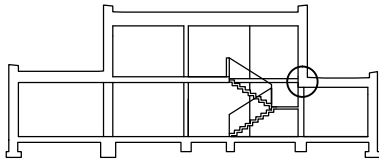



DETAIL E

M 1:10

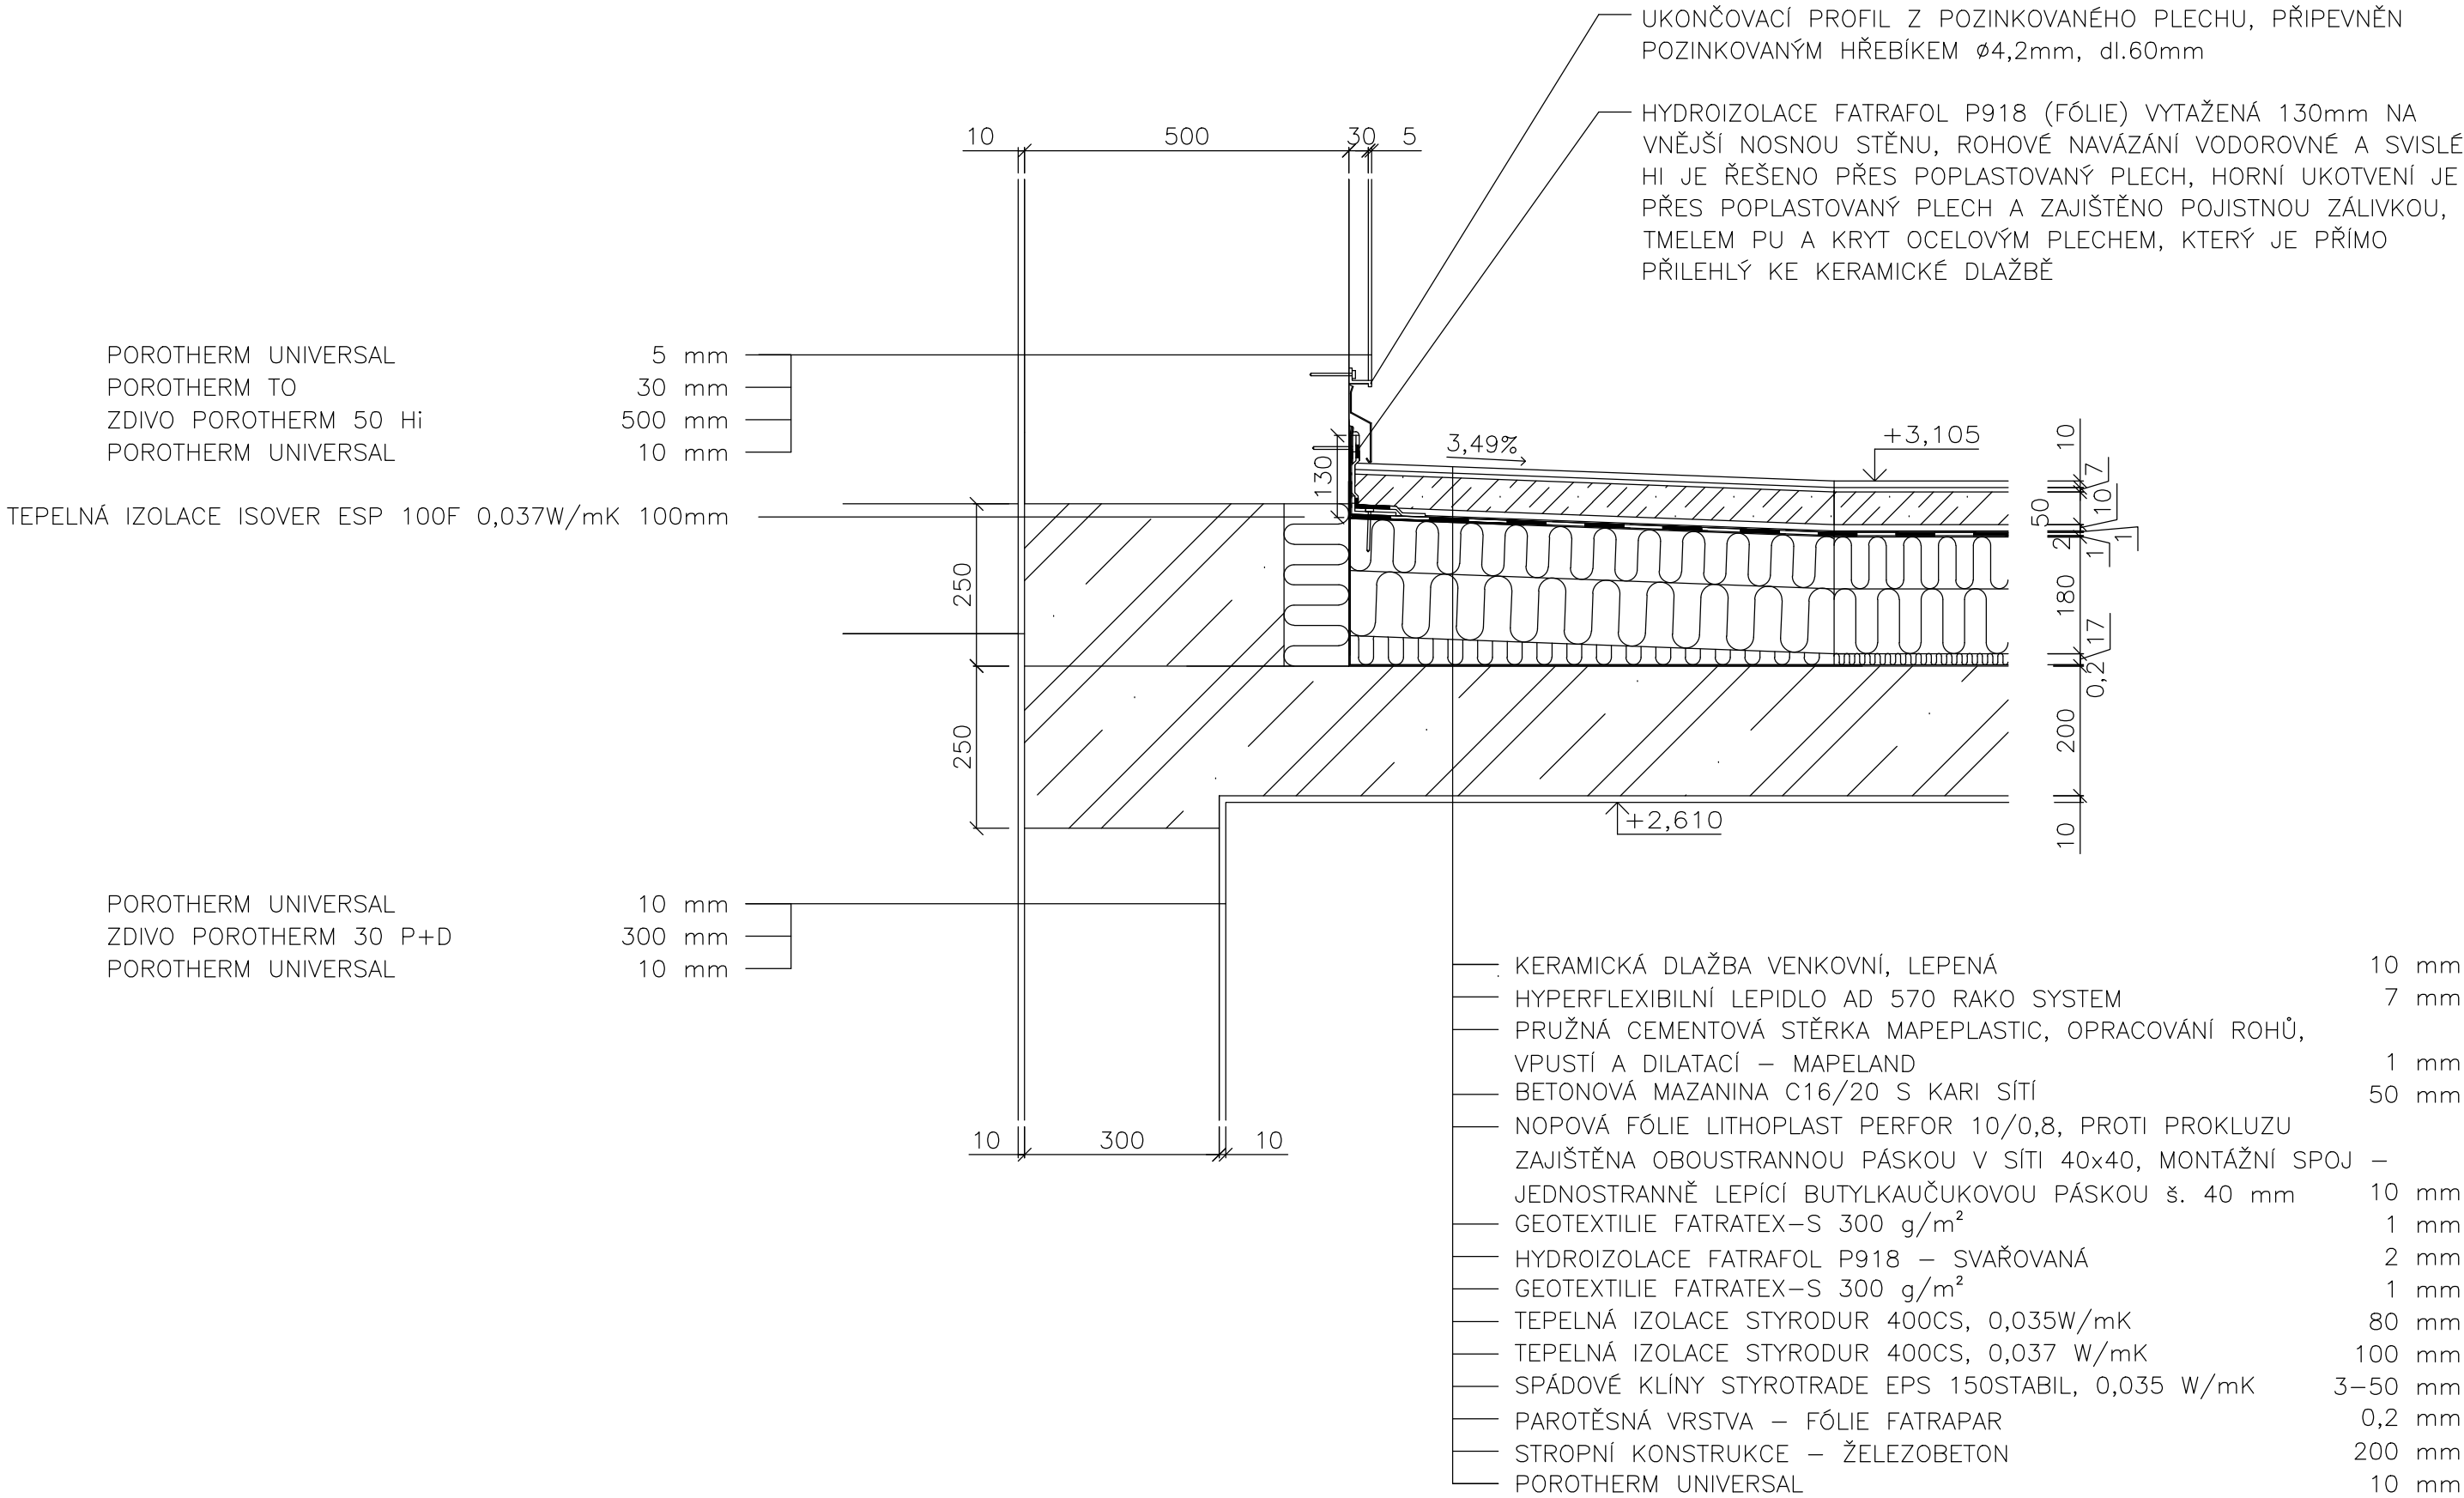

0,000 = 243,00 m n.m., B.p.v. / SOUŘADNICOVÝ SYSTÉM S–JTSK

DRUH PRÁCE	BAKALÁŘSKÁ PRÁCE		 <div>VYSOKÉ UČENÍ TECHNICKÉ V BRNĚ FAKULTA STAVEBNÍ ÚSTAV POZEMNÍHO STAVITELSTVÍ</div>
VYPRACOVAL	Zuzana Karásková		
KONTROLOVAL	Ing. arch. Ivana Utíkalová		
STAVEBNÍK	Zuzana Karásková, Ptenský Dvorek 95, 798 43 Ptení		
MÍSTO STAVBY	Prostějov, Domamyslická / k. ú. Domamyslice, p. č. 208/6		
NÁZEV STAVBY	RODINNÝ DŮM S FOTOATELIÉREM		<div>FORMÁT</div> <div>4x A4</div> <div>DATUM</div> <div>05/2014</div> <div>STUPEŇ PD</div> <div>DPS</div> <div>MEŘÍTKO</div> <div>1:10</div> <div>Č. VÝKRESU</div> <div>D.1.1.b.13</div>
	-		
STAVEBNÍ OBJEKT	RODINNÝ DŮM S FOTOATELIÉREM		
ČÁST	DLE VYHLÁŠKY č. 499/2006 Sb.		
OBSAH:			
DETAIL E			