




JIŽNÍ A SEVERNÍ POHLED

M 1:50

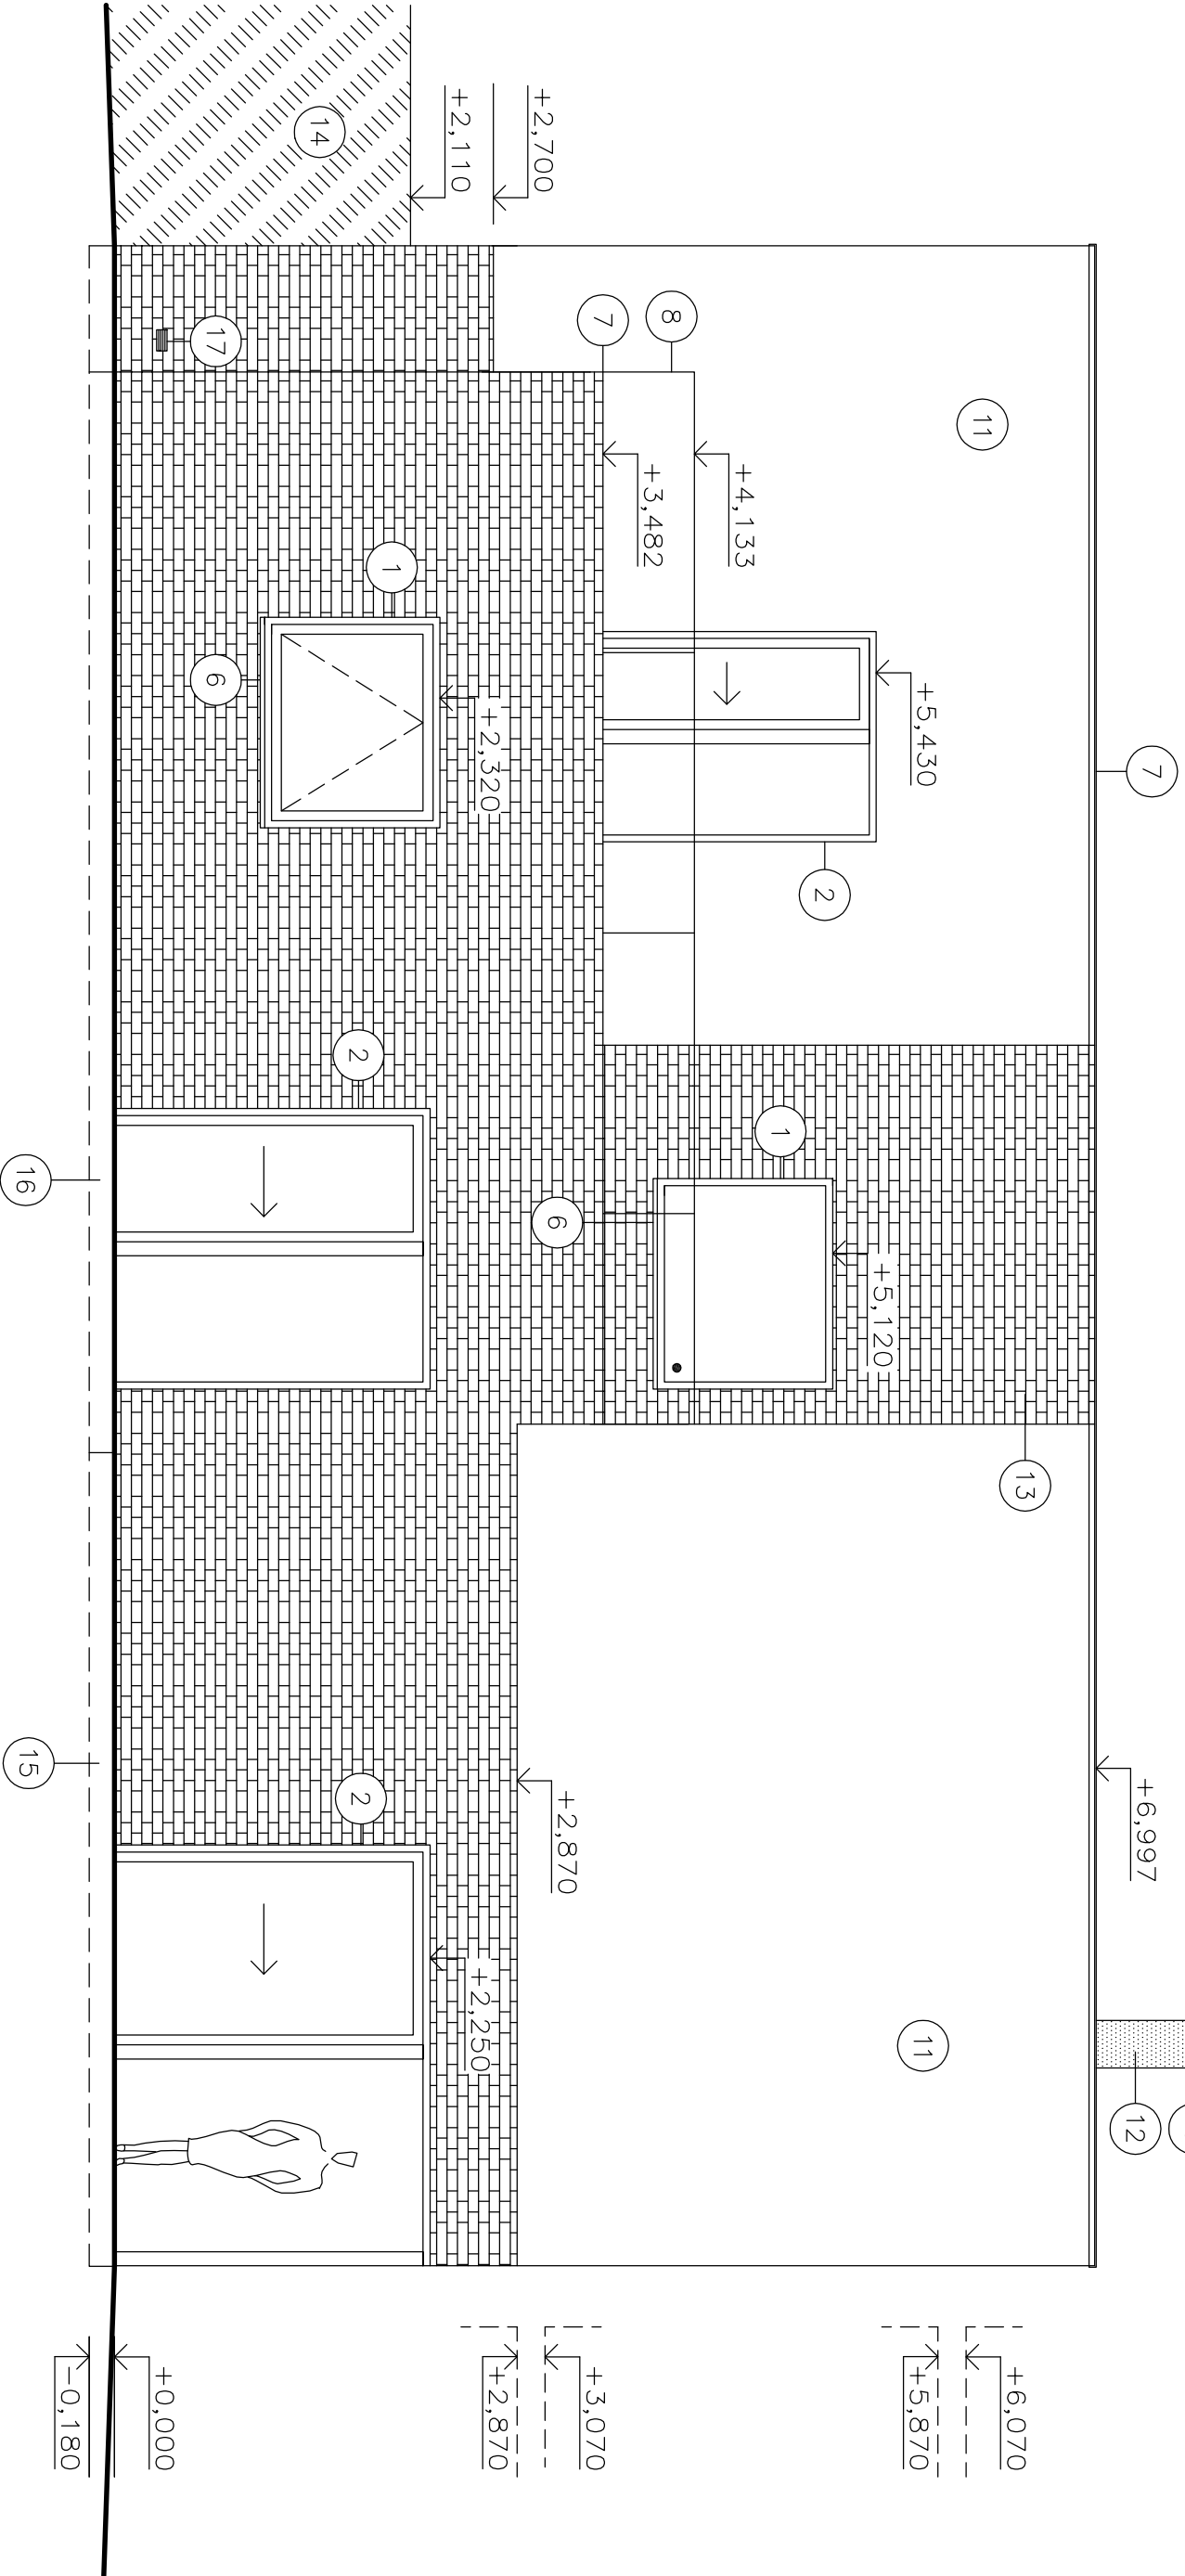

POZNÁMKA:

- DŘEVO-HLINIKOVÉ OKNO HF 200, INTERNORM, BARVA HM716 (ŠEDÁ), VIZ VÝPIS OKEN
- DŘEVO-HLINIKOVÉ POSUVNÉ ZDVIŽNÉ DVEŘE HS 330, INTERNORM, BARVA HM716 (ŠEDÁ), VIZ VÝPIS DVEŘÍ
- OKENNÍ PARAPET, RHEIZINK, TITANZINEK 0,6 mm, BARVA TMAVĚ ŠEDÁ, VIZ VÝPIS KLEMPÍŘSKÝCH VÝROBKŮ
- OPLECHOVÁNÍ ATIKY, RHEIZINK, TITANZINEK 0,6 mm, BARVA TMAVĚ ŠEDÁ, VIZ VÝPIS KLEMPÍŘSKÝCH VÝROBKŮ
- VENKOVNÍ ZABRADLÍ, BALARDO, SKLENĚNÉ TABULE Z TVRZENÉHO SKLA, UPEVNĚNÍ Z BOKU, VIZ VÝPIS ZAMEČNICKÝCH VÝROBKŮ
- VENKOVNÍ MARKÝZA, GLASCOMP, SKLENĚNÉ TABULE Z TVRZENÉHO A LEPENÉHO SKLA, UPEVNĚNÍ POMOCÍ TERČŮ A TÁHEL
- KOMIN SCHIEDEL – KOMINOVÝ SYSTÉM ABSOLUT, PLAŠŤ Z VLAKNITÉHO BETONU, NATŘEN ŠEDOU BARVOU HBV 7, 0421, BAUMIT STYLECOLOR
- FASADNÍ NATĚR BAUMIT STYLECOLOR, BARVA BILÁ HBV 89, 0019
- FASADNÍ NATĚR BAUMIT STYLECOLOR, BARVA ŠEDÁ HBV 7, 0421
- KAMENNÝ OBKLAD LIV 181 A, LIVESTONE, BŘIDLICOVÝ, BARVA ŠEDÁ
- KAMENNÁ ZIDKA, VÝŠKY 2290 mm, BARVA ŠEDO–HNĚDÁ
- ZPEVNĚNÁ PLOCHA – TERASOVÉ PROFILY TERMOWOOD
- ZPEVNĚNÁ PLOCHA – BETONOVÁ DLAŽBA BEST ALTEZO IN
- ODVĚTRÁNÍ GARÁŽE, OTVORY 150x75 mm, KRYTÉ NEREZOVOU MŘÍŽKOU

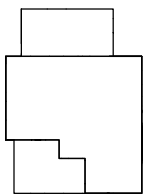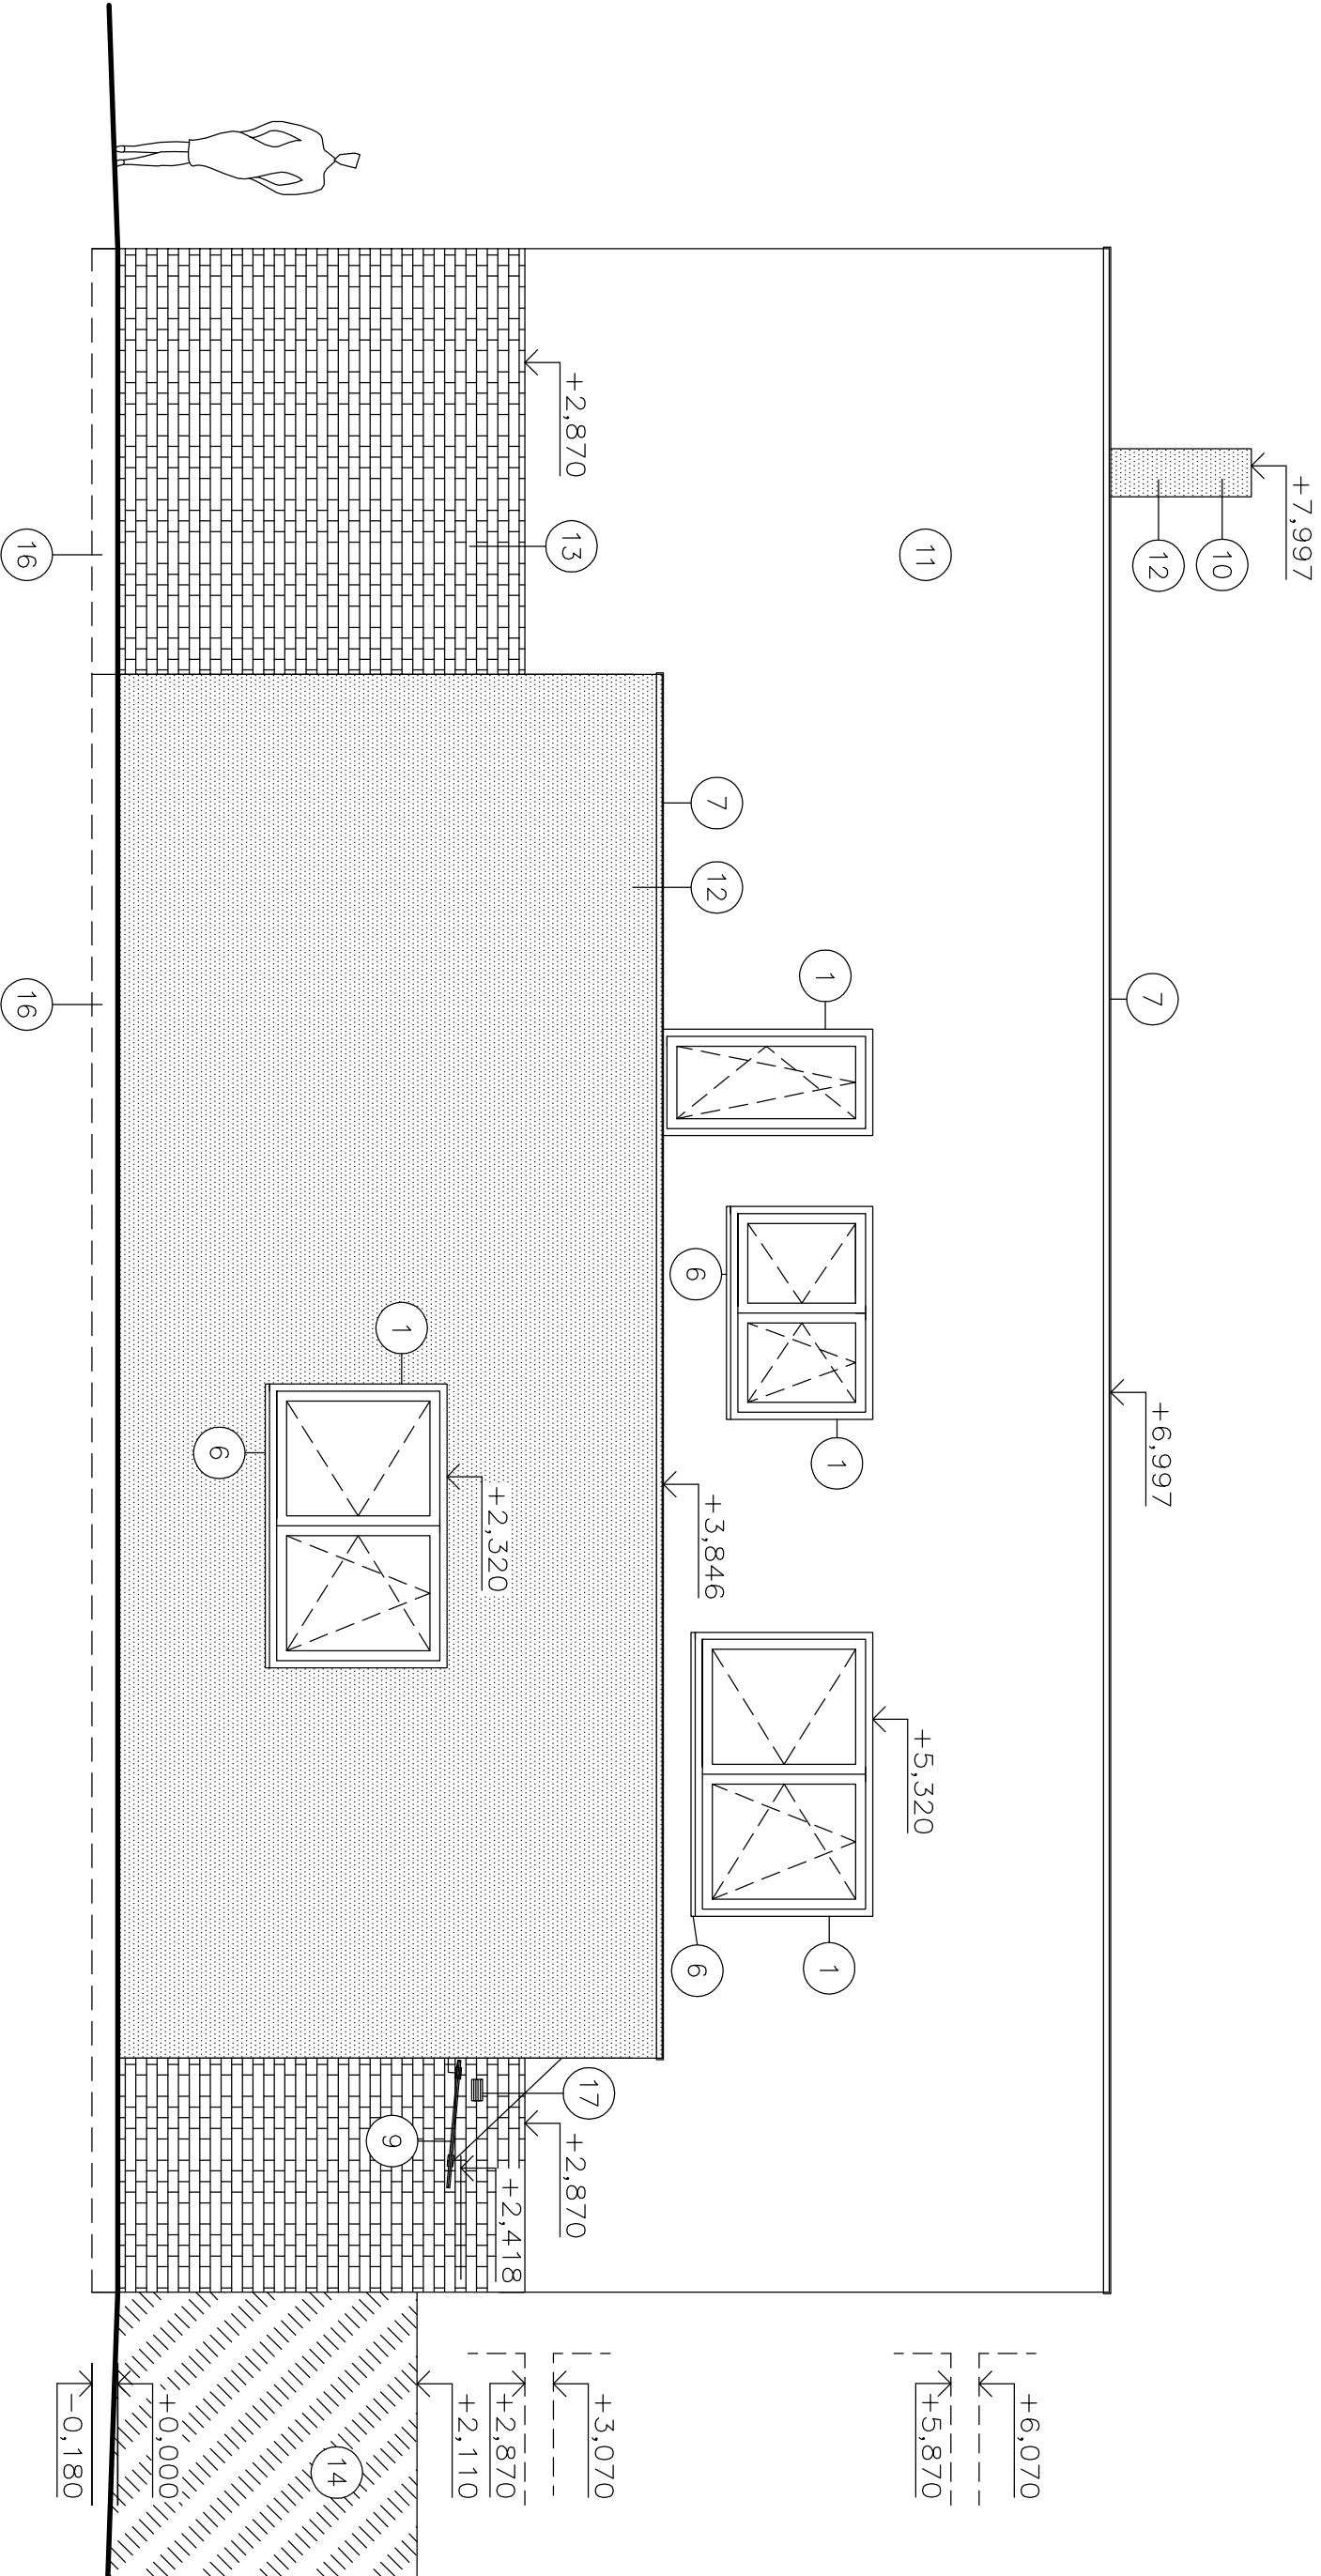

0,000 = 243,00 m n.m., B.p.v. / SOUŘADNICOVÝ SYSTÉM S–JTSK			
DRUH PRÁCE		BAKALÁŘSKÁ PRÁCE	
VYPRACOVAL	Zuzana Karásková		
KONTROLOVAL	Ing. arch. Ivona Uříklová		
STAVEBNÍK	Zuzana Karásková, Plenský Diorek 95, 798 43 Ptení		
MÍSTO STAVBY	Postělov, Domomyšlická / k. ú. Domomyšlice, p. č. 208/6		
NÁZEV STAVBY	RODINNÝ DŮM S FOTOATELIÉREM		
STAVEBNÍ OBJEKT	RODINNÝ DŮM S FOTOATELIÉREM		
ČÁST	DLE VÝHLÁŠKY č. 499/2006 Sb.		
OBSAH:	JIŽNÍ A SEVERNÍ POHLED		
		FORMÁT	6x A4
		DATUM	05/2014
		STUPEŇ PD	DPS
		MĚŘÍTKO	1:50
		Č. VÝKRESU	D.1.1.b.8

