


SITUACE

M 1:200

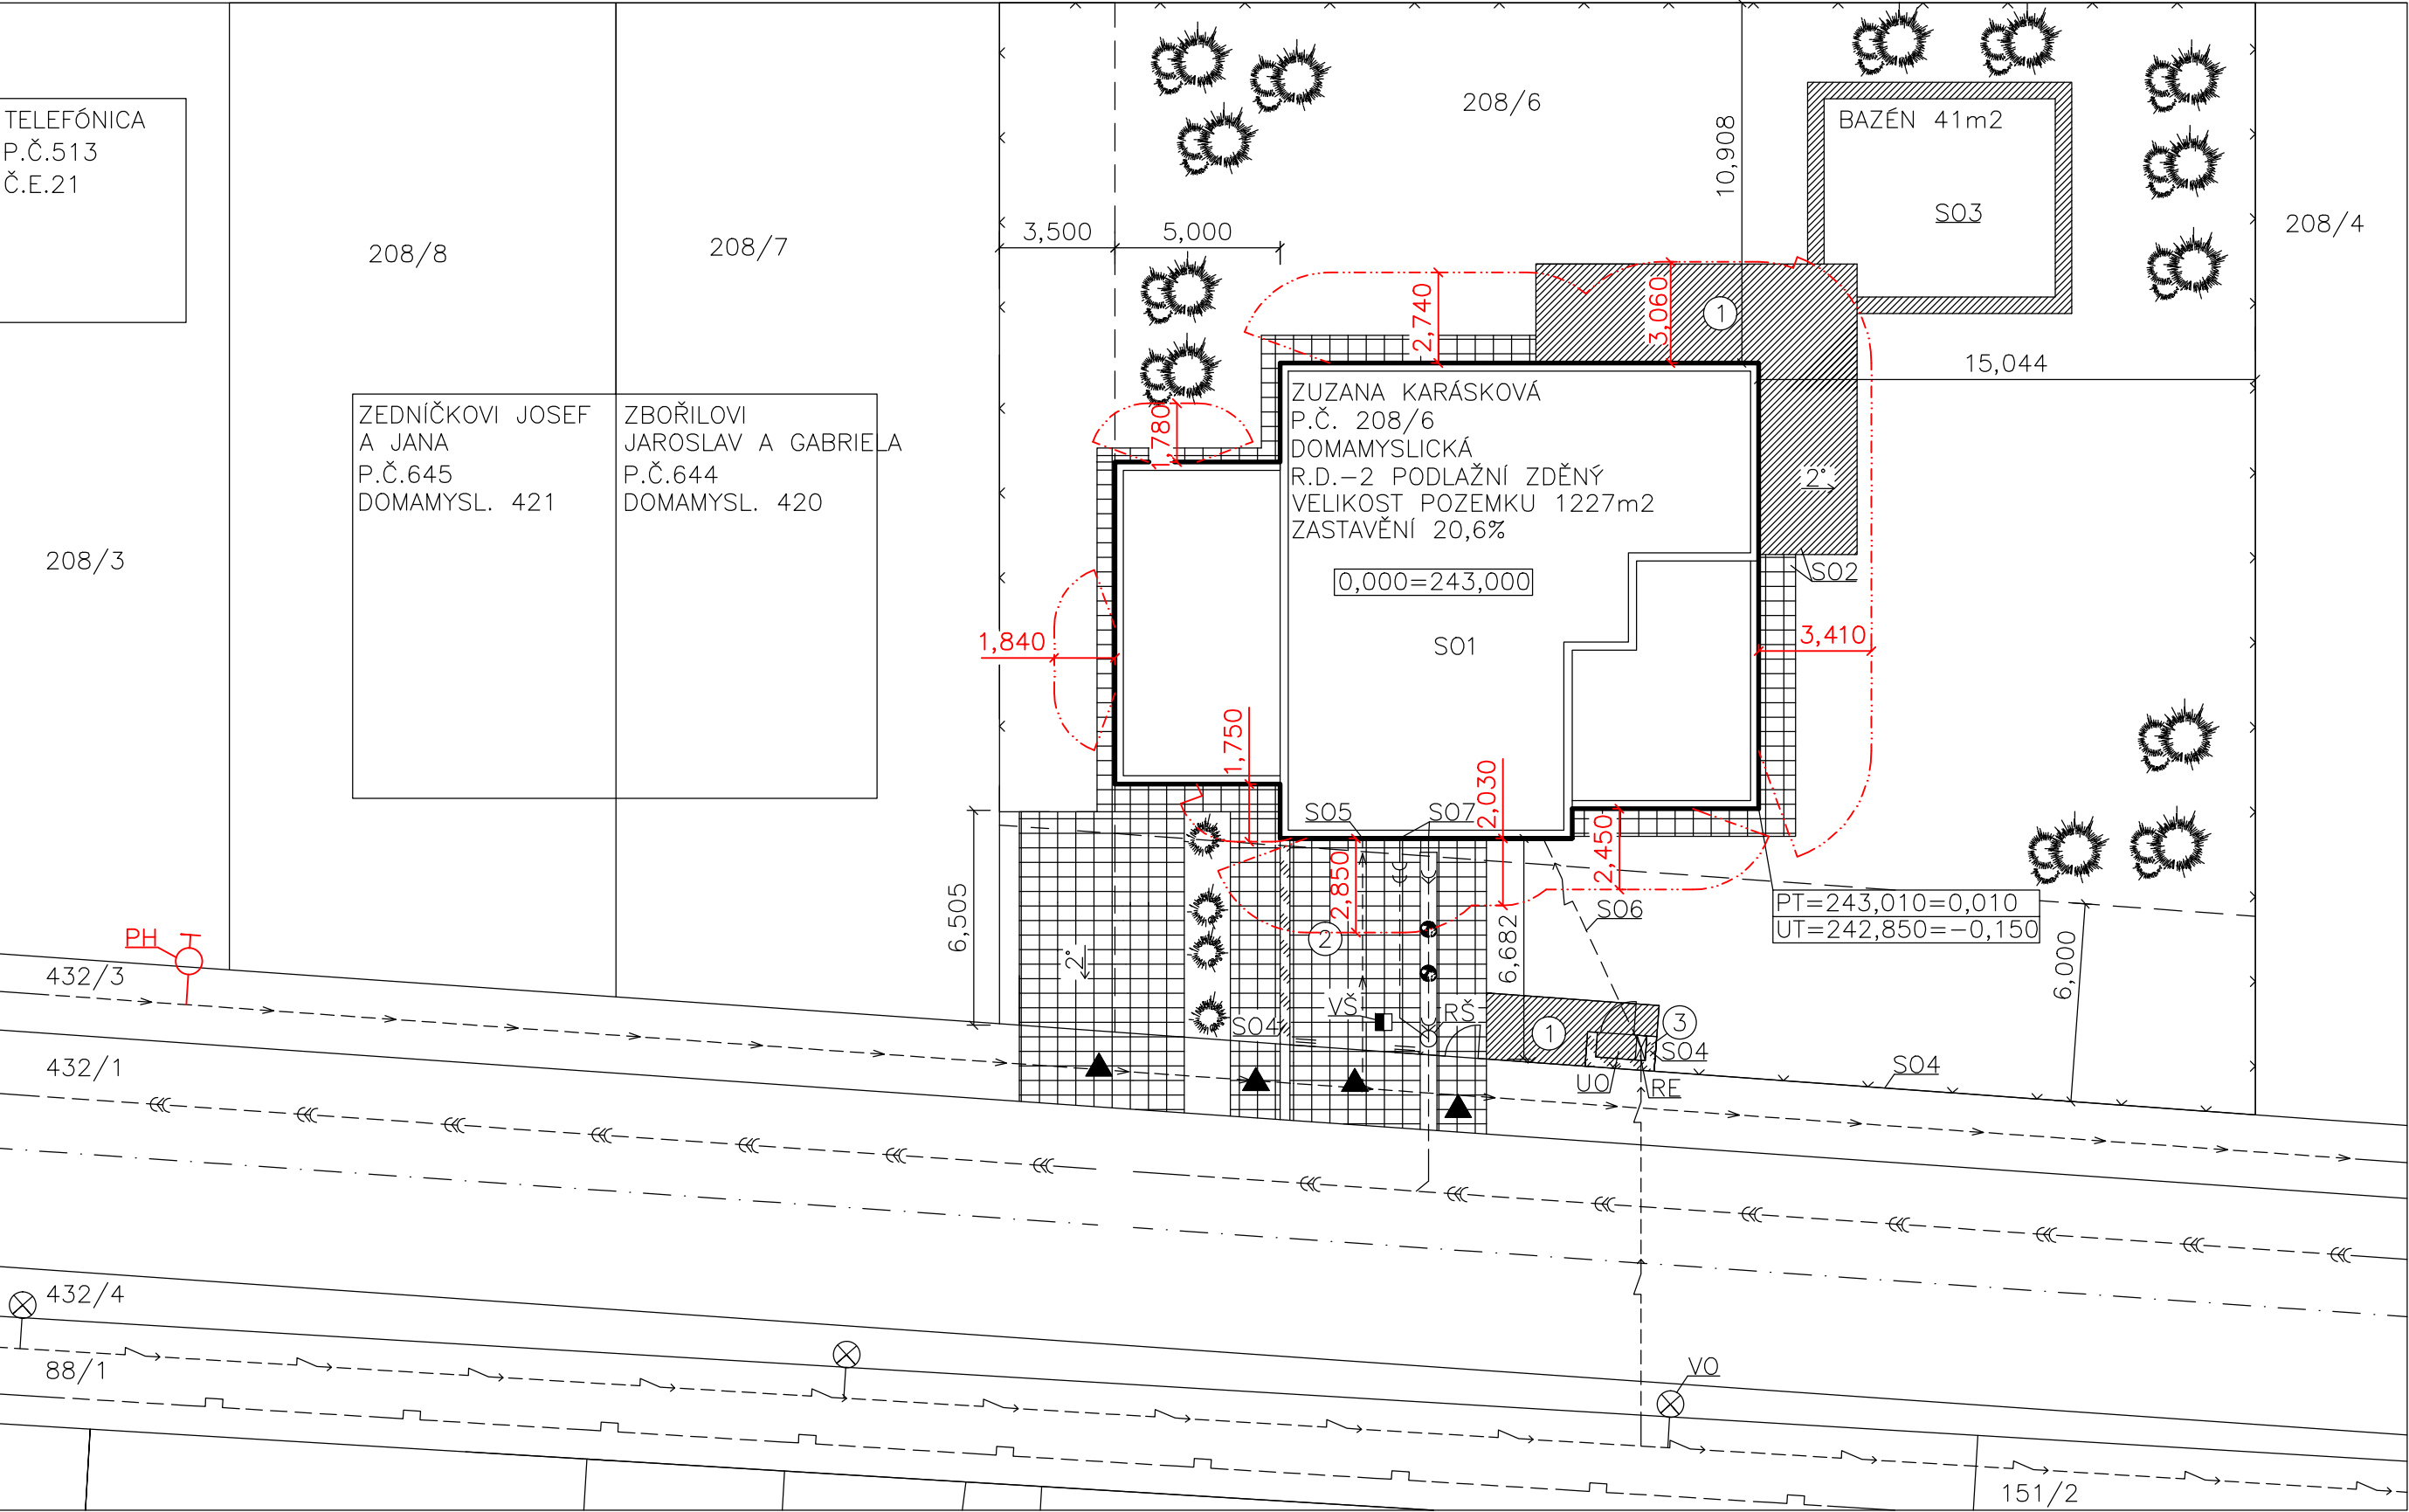

LEGENDA ZNAČEK INŽENÝRSKÝCH PŘÍPOJEK:

- JEDNOTNÁ KANALIZACE – DN 300 KAMENINA
- DEŠŤOVÁ KANALIZAČNÍ PŘÍPOJKA – DN 150 PVC
- SPLAŠKOVÁ KANALIZAČNÍ PŘÍPOJKA – DN 150 PVC
- VODOVODNÍ PŘÍPOJKA – DN 100 PE
- PŘÍPOJKA ELEKTRICKÉHO VEDENÍ
- PLYNOVODNÍ POTRUBÍ – PE ø90

LEGENDA ZNAČEK:


- OPLOCENÍ – KOMBINACE KOVU A KAMENE
- JEDNOTLIVÝ KEŘ
- TRVALKA
- SKUPINA KEŘŮ
- KOVOVÁ BRANKA – OTOČNÁ, Š. 1000 mm
- KOVOVÁ POJEZDOVÁ BRANKA – Š. 1000 mm, 4x
- VSTUPNÍ ŠACHTA (VODOVOD)
- REVIZNÍ ŠACHTA (KANALIZACE)
- VEŘEJNÉ OSVĚTLENÍ
- REVIZNÍ SKŘÍŇ ELEKTROMĚRU
- MÍSTO PRO UKLÁDÁNÍ KOMUNÁLNÍHO ODPADU

LEGENDA TERÉNNÍCH ÚPRAV A OBJEKTŮ:


- ZPEVNĚNÁ PLOCHA – TERASOVÉ PROFILY TERMOWOOD
- ZPEVNĚNÁ PLOCHA – BETONOVÁ DLAŽBA
- ZÍDKA – KAMENINOVÁ, V. 2290 mm
- RODINNÝ DŮM S FOTOATELIÉREM
- ZPEVNĚNÉ PLOCHY
- BAZÉN
- OPLOCENÍ, BRANKY, ZÍDKY
- VODOVODNÍ PŘÍPOJKA
- ELEKTRICKÁ PŘÍPOJKA
- DEŠŤOVÁ, SPLAŠKOVÁ PŘÍPOJKA

LEGENDA TÝKAJÍCÍ SE ŘEŠENÍ POŽÁRNÍ BEZPEČNOSTI:

- VYMEZENÍ POŽÁRNĚ NEBEZPEČNÉHO PROSTORU
- VEŘEJNÝ HYDRANT PODZEMNÍ

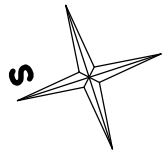

0,000 = 243,00 m n.m., B.p.v. / SOUŘADNICOVÝ SYSTÉM S–JTSK

DRUH PRÁCE	BAKALÁŘSKÁ PRÁCE		 <div>VYSOKÉ UČENÍ TECHNICKÉ V BRNĚ FAKULTA STAVEBNÍ ÚSTAV POZEMNÍHO STAVITELSTVÍ</div>	
VYPRACOVAL	Zuzana Karásková			
KONTRLOVAL	Ing. arch. Ivana Utíkalová			
STAVEBNÍK	Zuzana Karásková, Ptenský Dvorek 95, 798 43 Ptení			
MÍSTO STAVBY	Prostějov, Domamyslická / k. ú. Domamyslice, p. č. 208/6			
NÁZEV STAVBY	RODINNÝ DŮM S FOTOATELIÉREM			
	-			
STAVEBNÍ OBJEKT	RODINNÝ DŮM S FOTOATELIÉREM		FORMÁT	3x A4
ČÁST	DLE VYHLÁŠKY č. 499/2006 Sb.		DATUM	05/2014
OBSAH:			STUPEŇ PD	DPS
SITUACE			MEŘÍTKO 1:200	Č. VÝKRESU D.1.3