



MOST NA DÁLNICI - STUDIE 1

PODÉLNÝ ŘEZ
M1:100

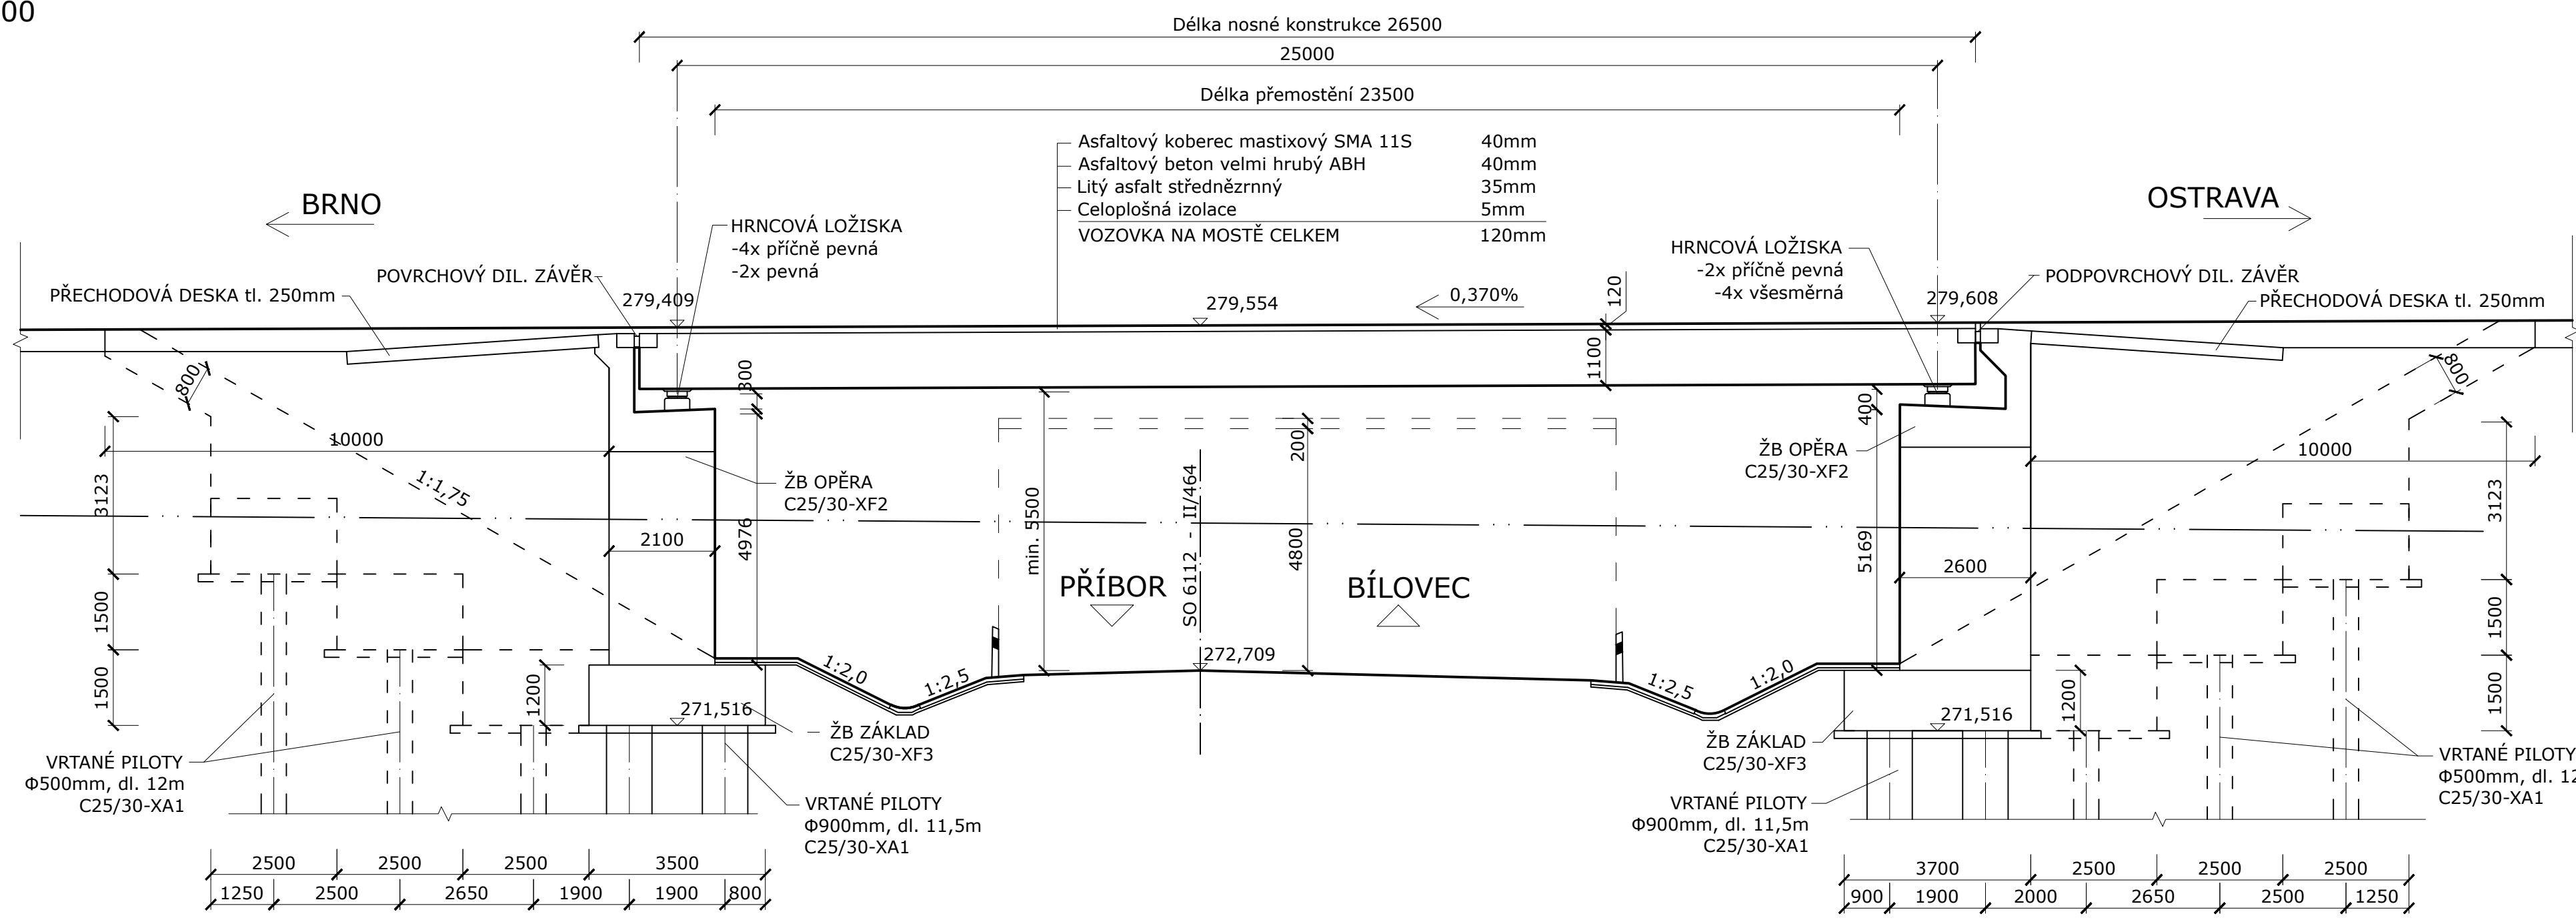

PŘÍČNÝ ŘEZ
M1:100

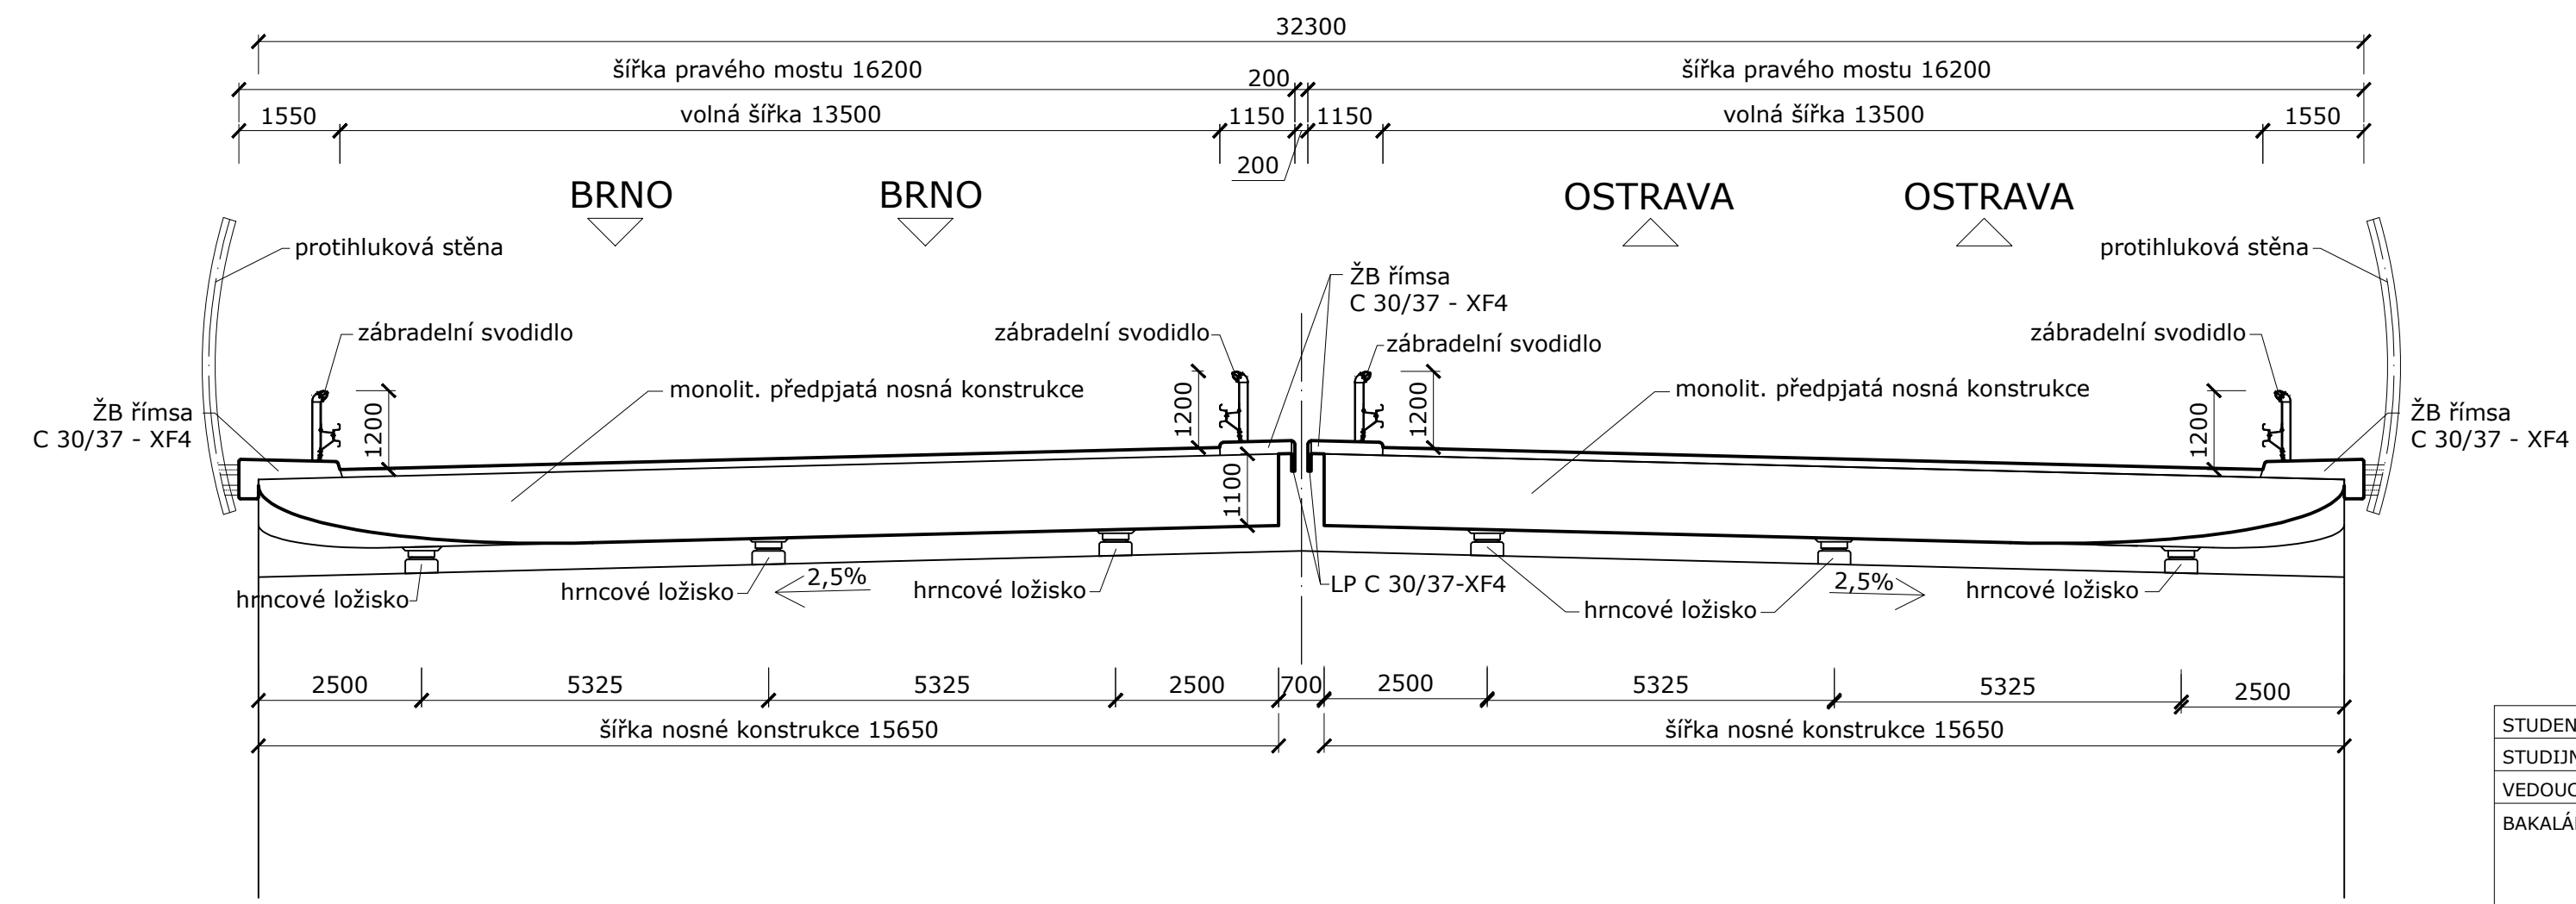

STUDENT	JAN KNOTEK	<div><div>T</div><div>VYSOKÉ UČENÍ TECHNICKÉ V BRNĚ</div><div>FAKULTA STAVEBNÍ</div></div>
STUDIJNÍ SKUPINA	B4K2	
VEDOUČÍ PRÁCE	Ing. Josef PANÁČEK	
BAKALÁŘSKÁ PRÁCE		
MOST NA DÁLNICI		
NÁZEV PŘÍLOHY		ČÍS. SOUPRAVY
STUDIE 1		P1
		ČÍS. PŘÍLOHY
		02