



MOST NA DÁLNICI - STUDIE 2

PODÉLNÝ ŘEZ  
M1:100

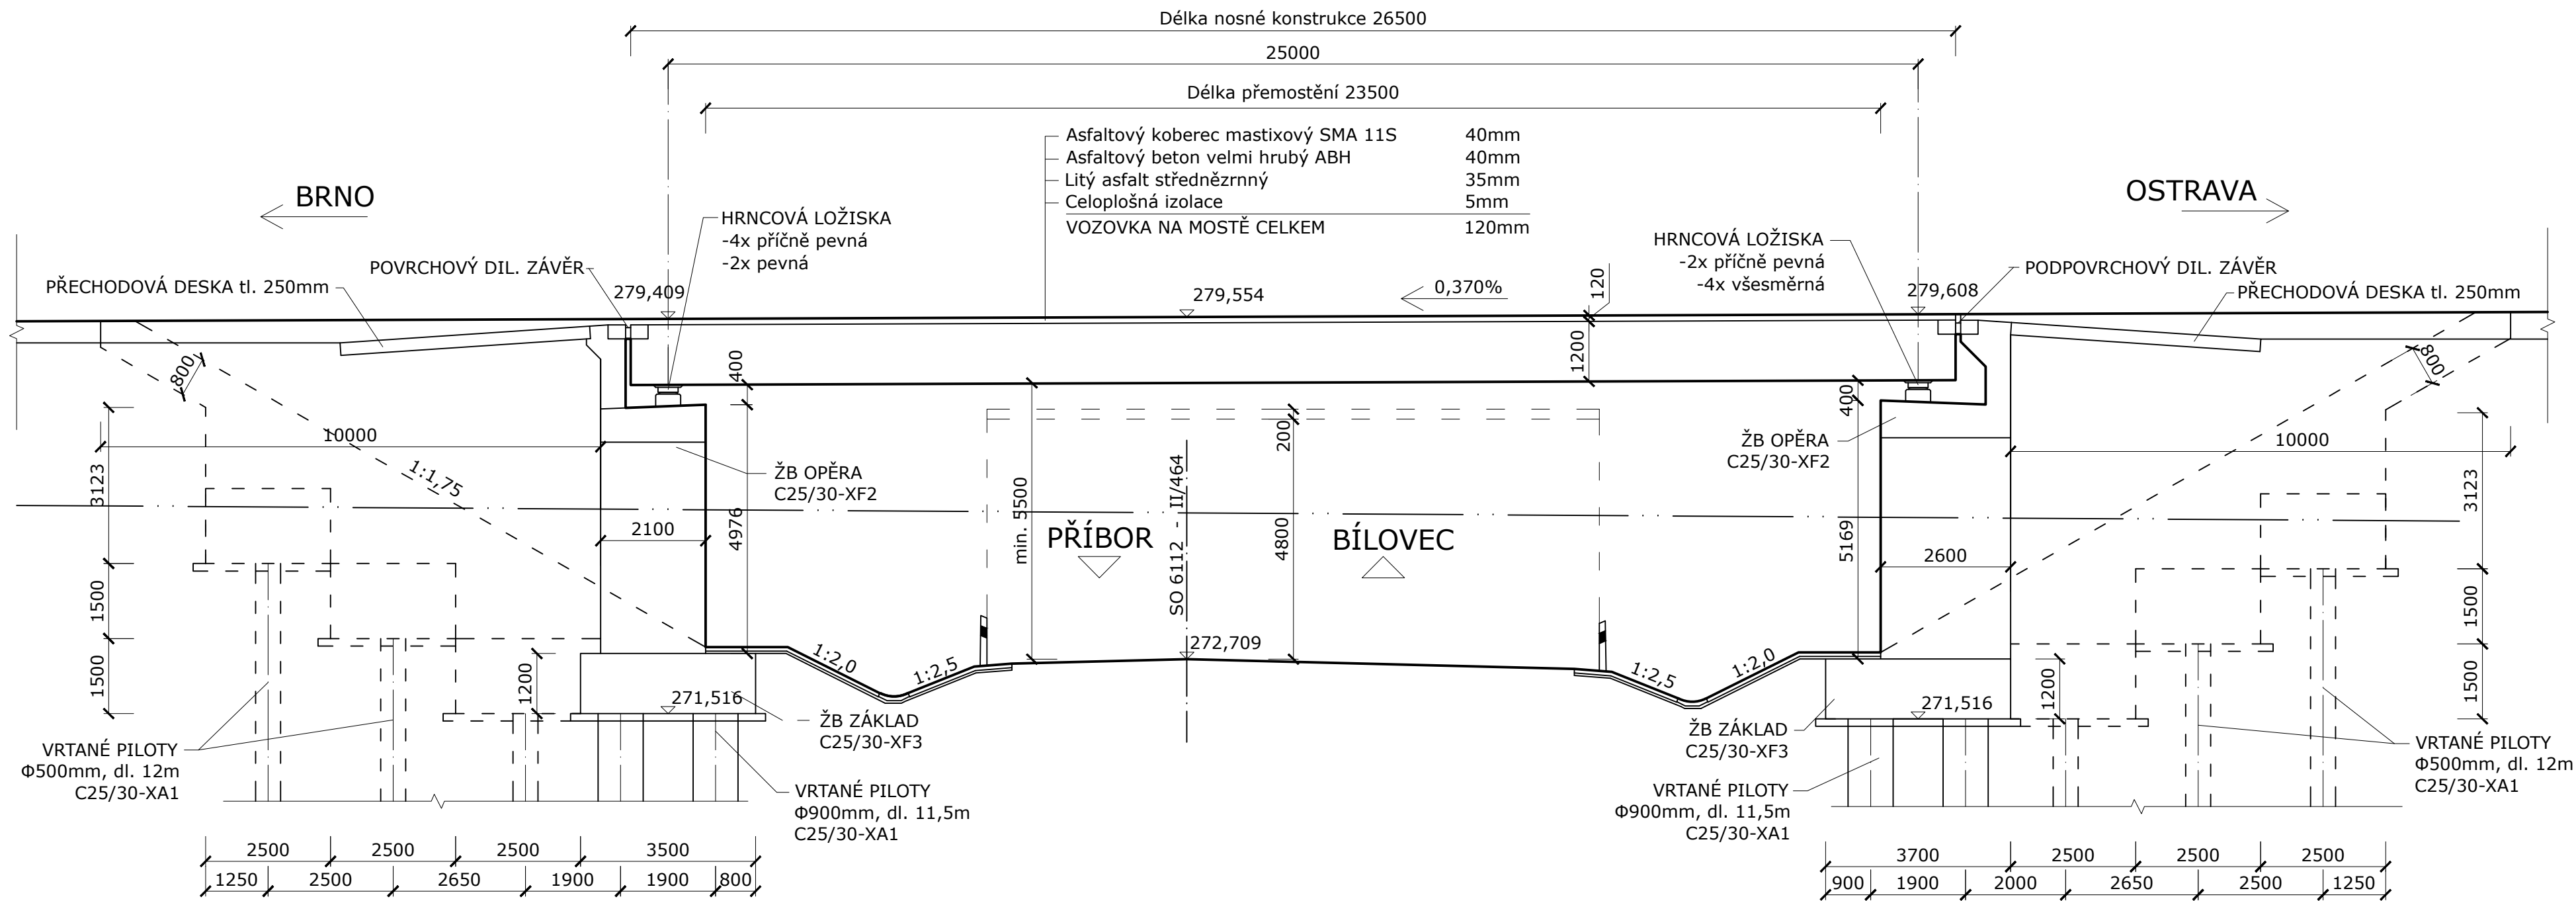

PŘÍČNÝ ŘEZ  
M1:100

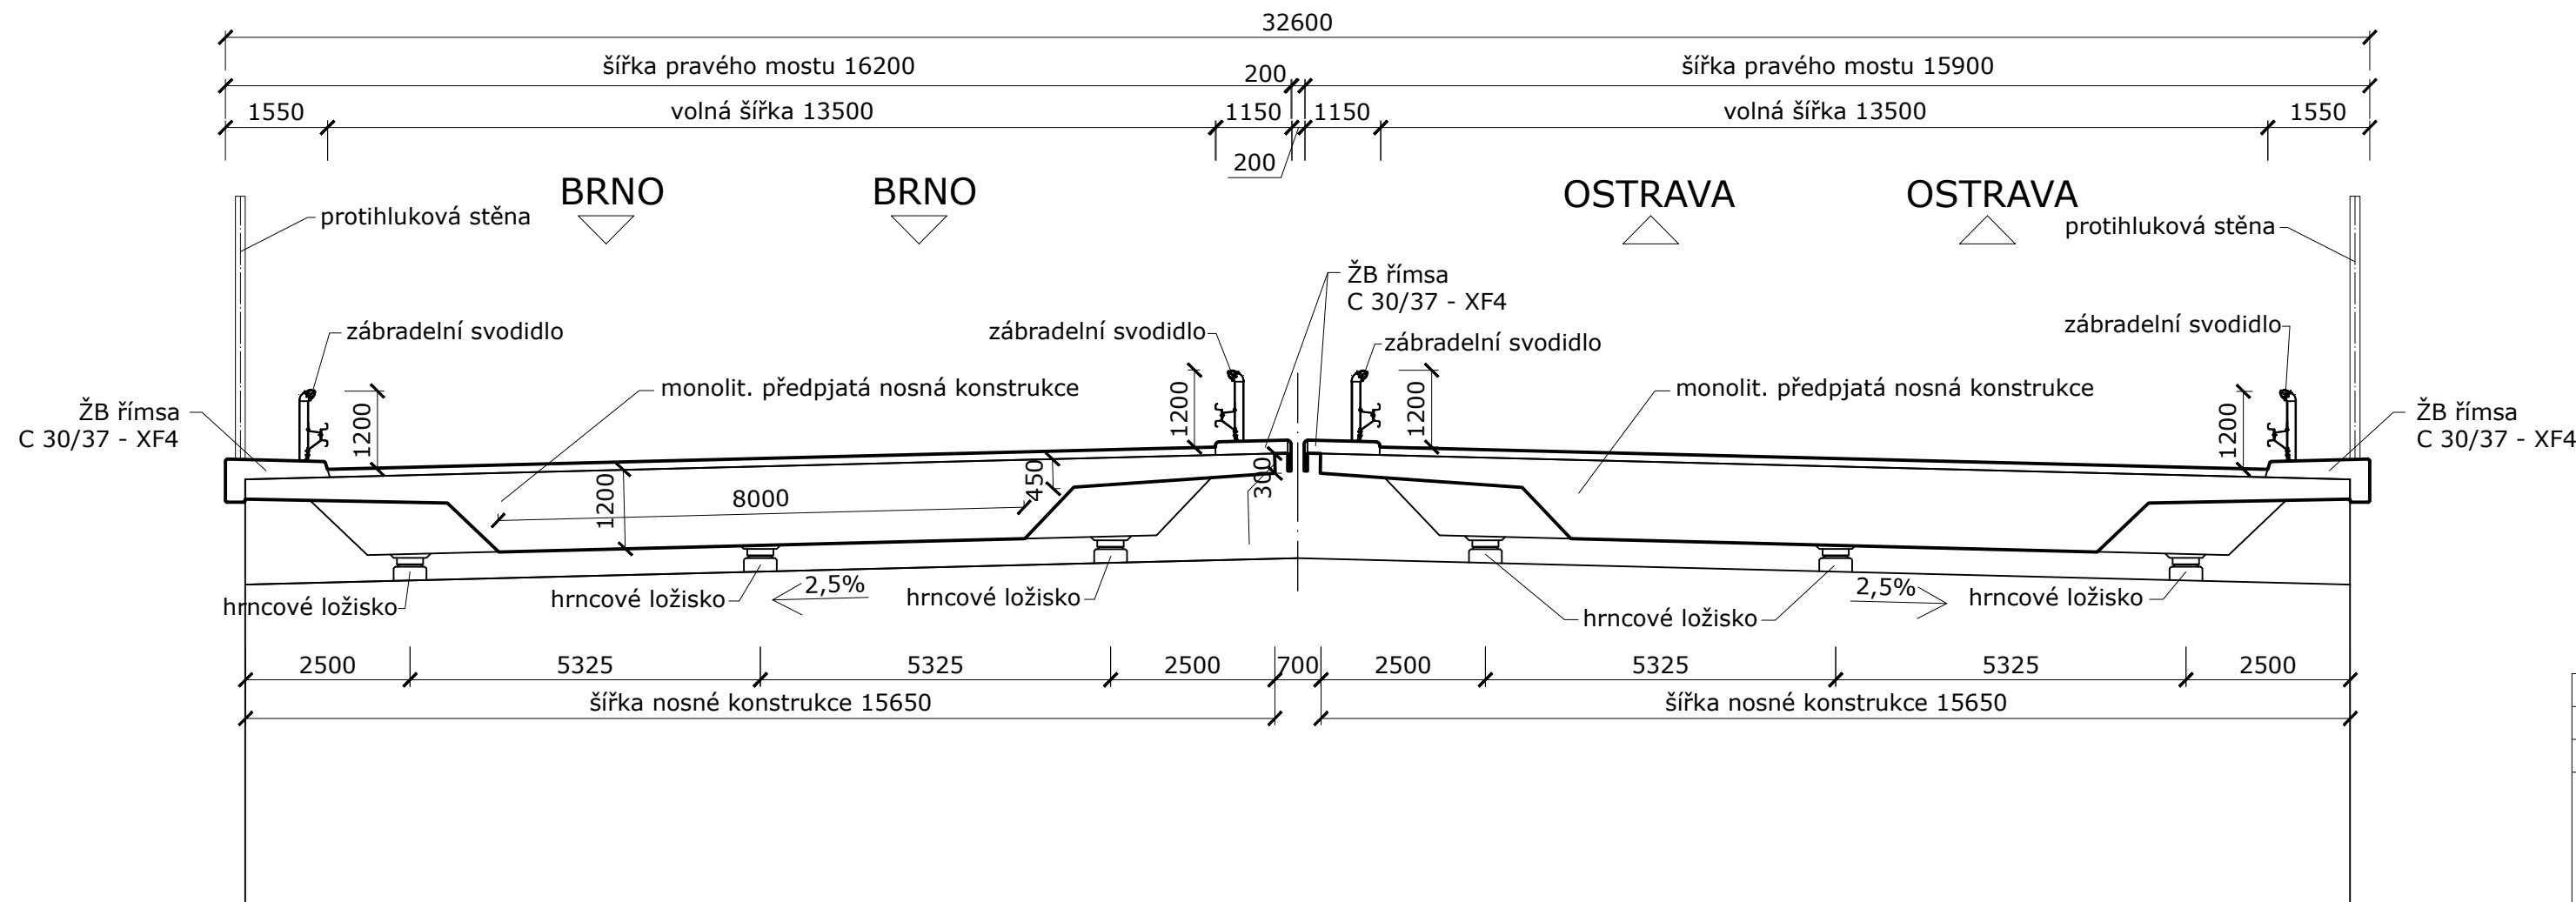

STUDENT	JAN KNOTEK	<div><div>T</div><div>VYSOKÉ UČENÍ TECHNICKÉ V BRNĚ</div><div>FAKULTA STAVEBNÍ</div></div>	
STUDIJNÍ SKUPINA	B4K2		
VEDOUČÍ PRÁCE	Ing. Josef PANÁČEK		
BAKALÁŘSKÁ PRÁCE			
MOST NA DÁLNICI			
NÁZEV PŘÍLOHY		DATUM	05/2017
		FORMÁT	6 x A4
		MĚŘÍTKO	1:100
		ČÍS. SOUPRAVY	ČÍS. PŘÍLOHY
		P1	03