


PÔDORYSY 1:250


+3

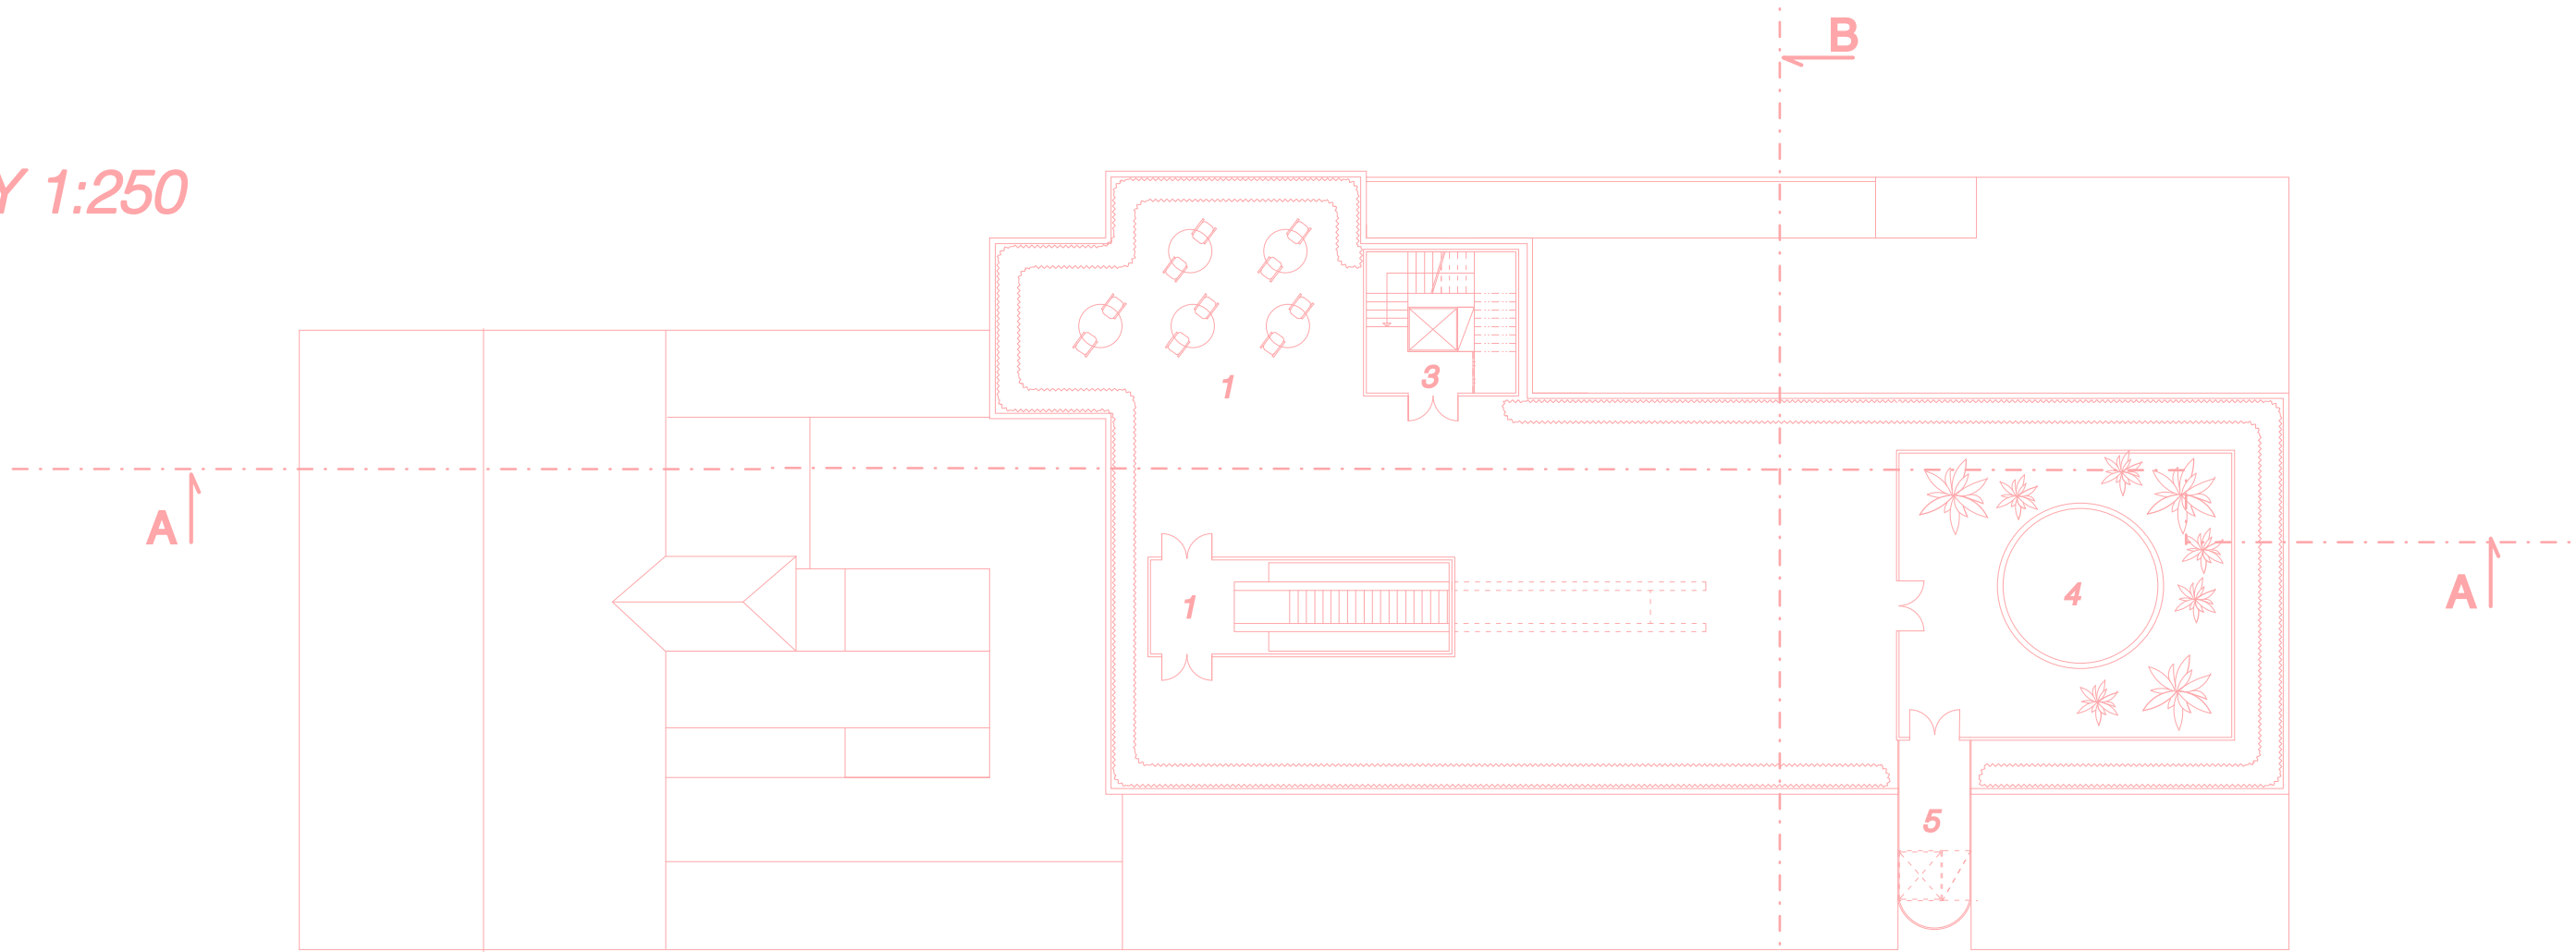

SEBAREALIZÁCIA

- 1 VÝSTUP NA STRECHU
- 2 POSEDENIE
- 3 VÝSTUP NA STRECHU 2.
- 4 VÍRIVKA
- 5 VÝTAH


+2

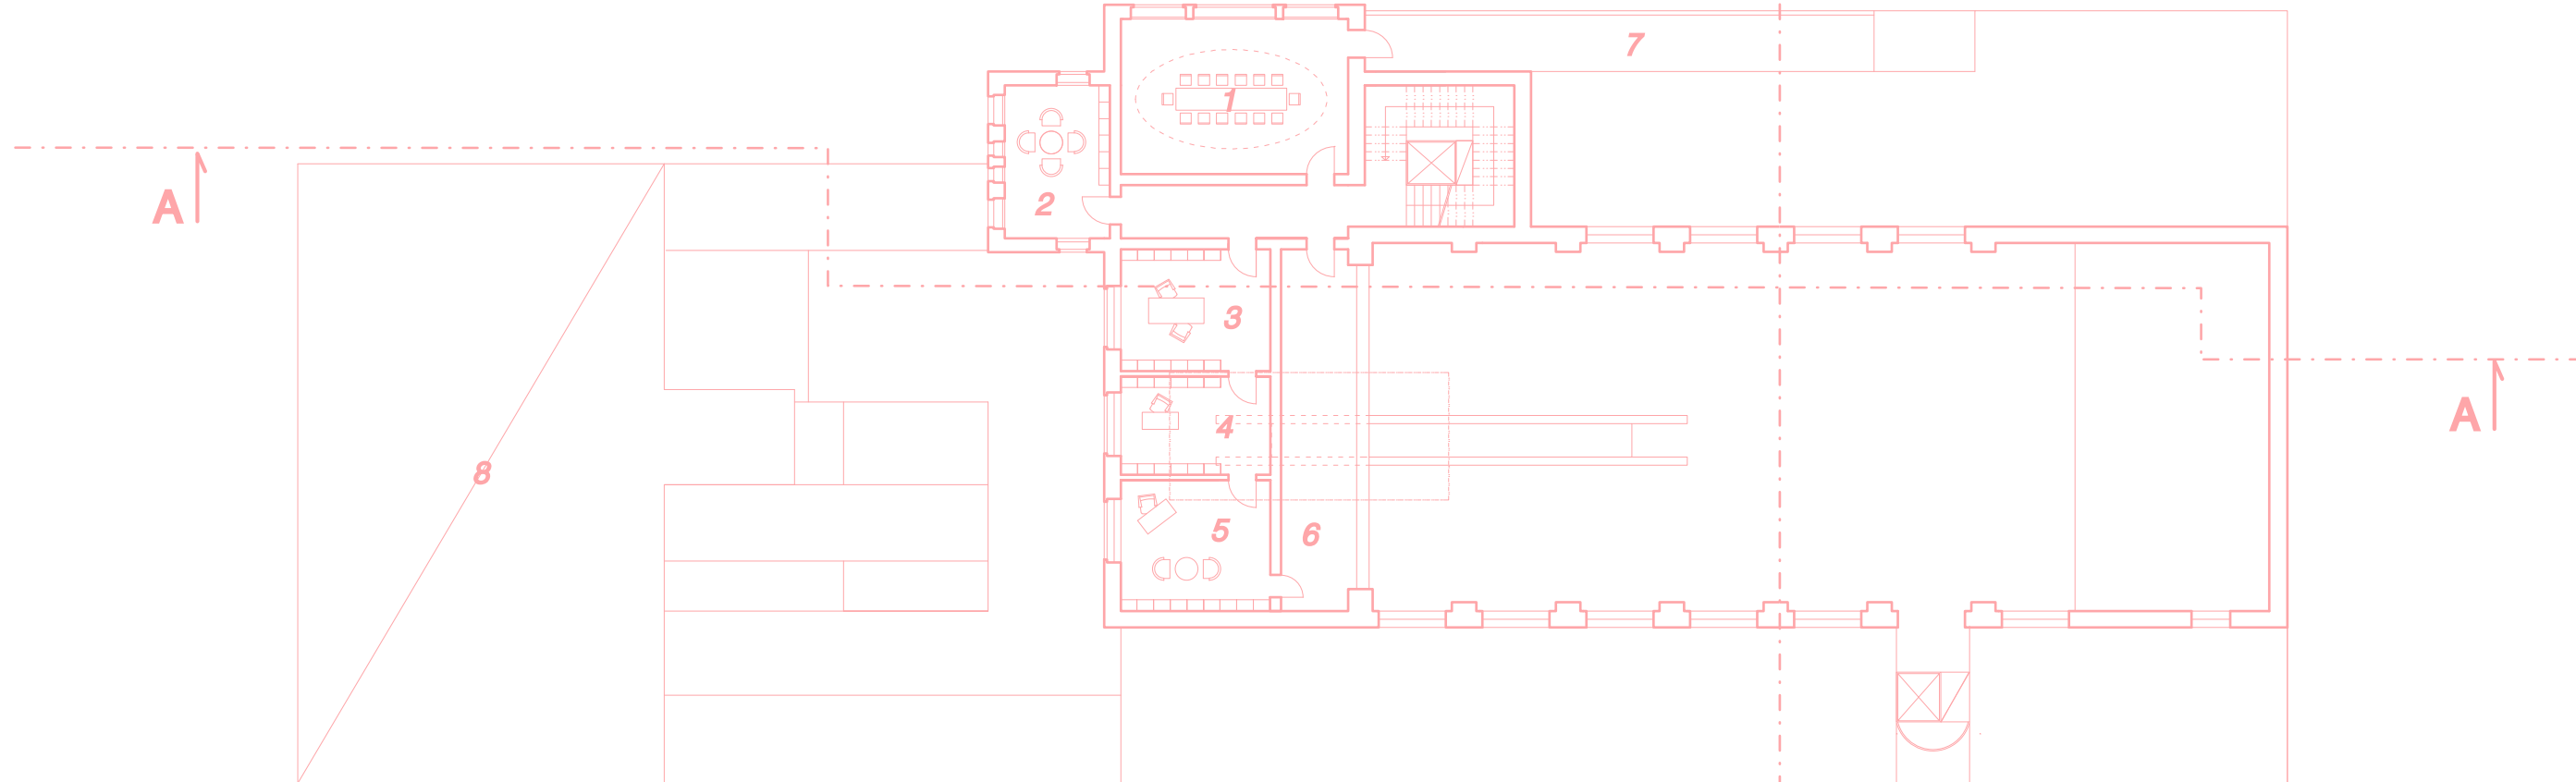

VEDENIE

- 1 ZASADACIA MIESTNOSŤ
- 2 ARCHÍV/KNIŽNICA
- 3 SEKRETARIÁT
- 4 EKONÓM
- 5 RIADITEĽ
- 6 BALKÓNIK
- 7 TERASA
- 8 UBYTOVANIE REZIDENTI
- opakujúce sa poschodie


+1

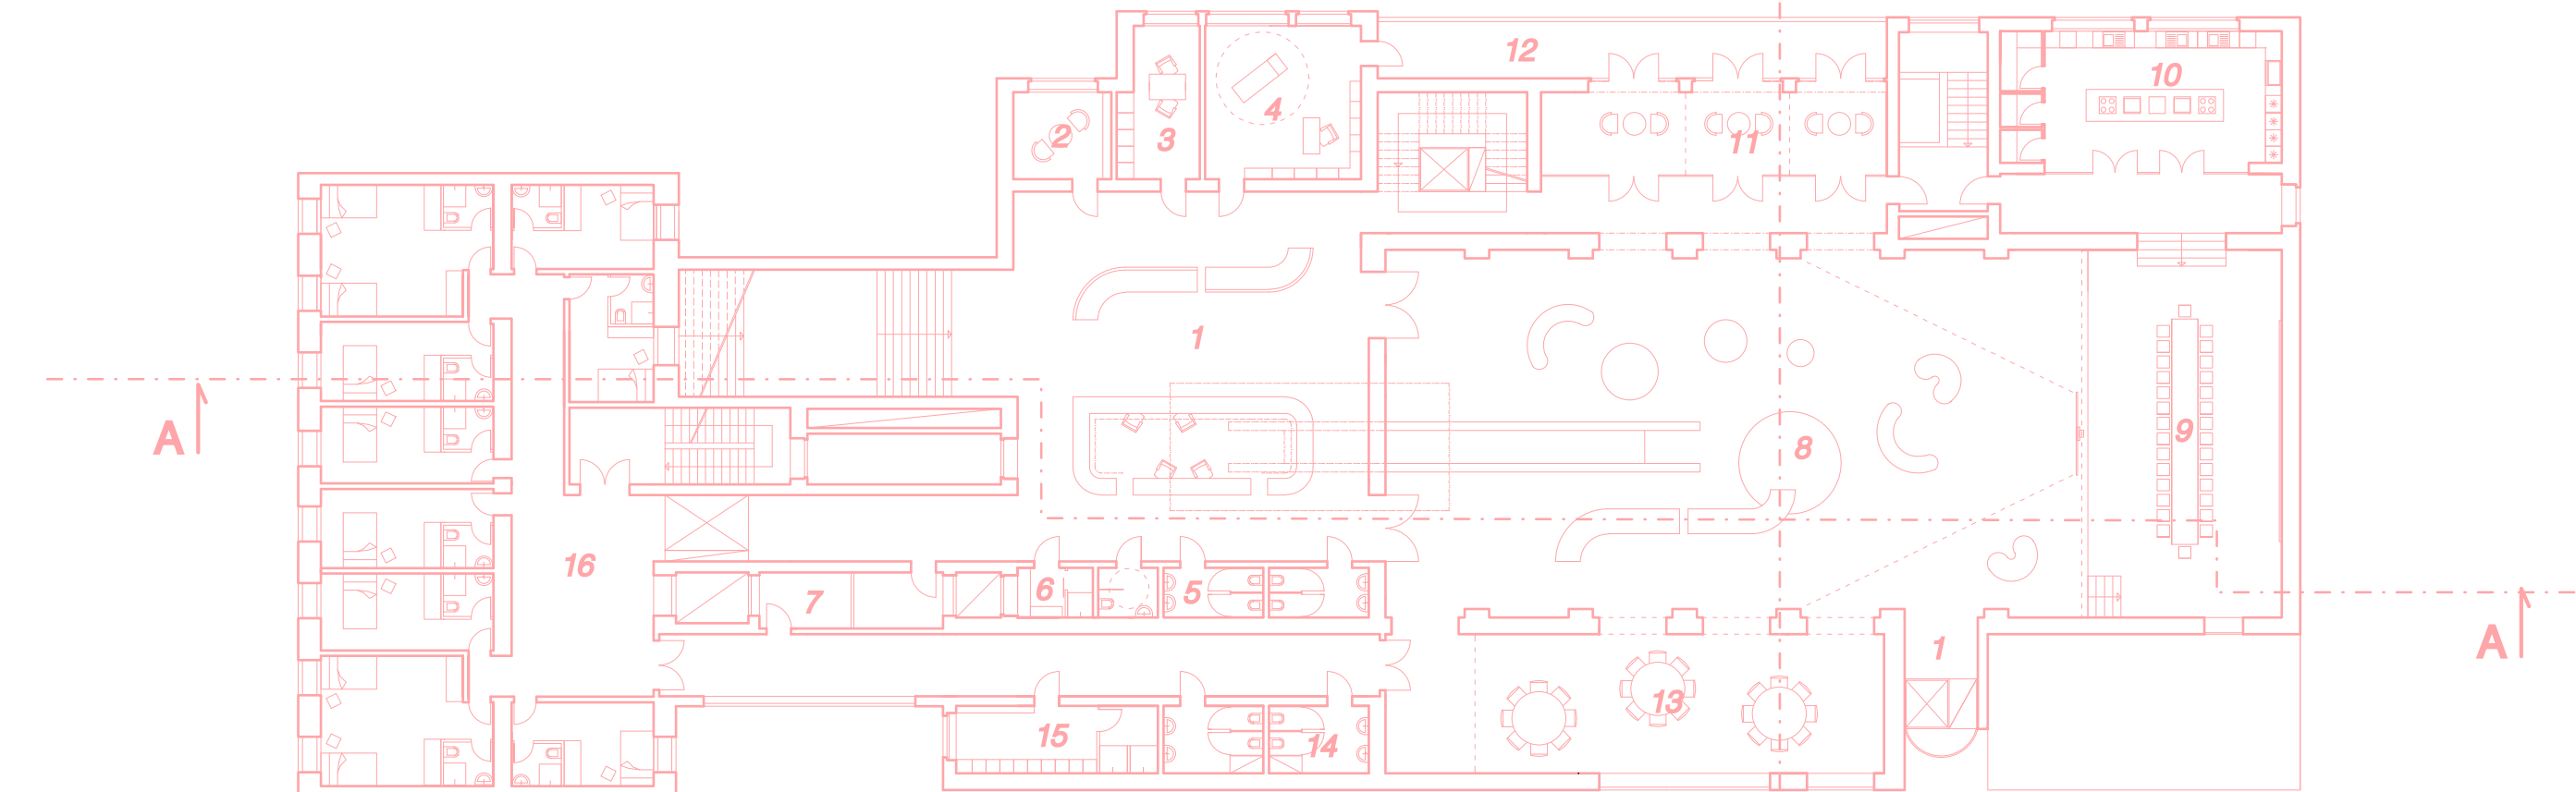

SOCIÁLNA INTERAKCIA

- 1 FOYER NÁVŠTEVNÍCI
- 2 TERAPEUT
- 3 NUTRIČNÝ PORADCA
- 4 VŠEOBECNÝ LEKÁR
- 5 WC NÁVŠTEVNÍCI
- 6 ŠATŇA ZAMESTNANCI
- 7 SKLAD
- 8 HLAVNÁ SÁLA „OBÝVAČKA“
- 9 JEDÁLEŇ
- 10 KUCHYŇA
- 11 HOBBY/TERAPIA
- 12 TERASA
- 13 HOBBY/VZDELÁVANIE/PRÁCA
- 14 WC REZIDENTI
- 15 ŠATŇA REZIDENTI
- 16 UBYTOVANIE REZIDENTI - char. poschodie


±0

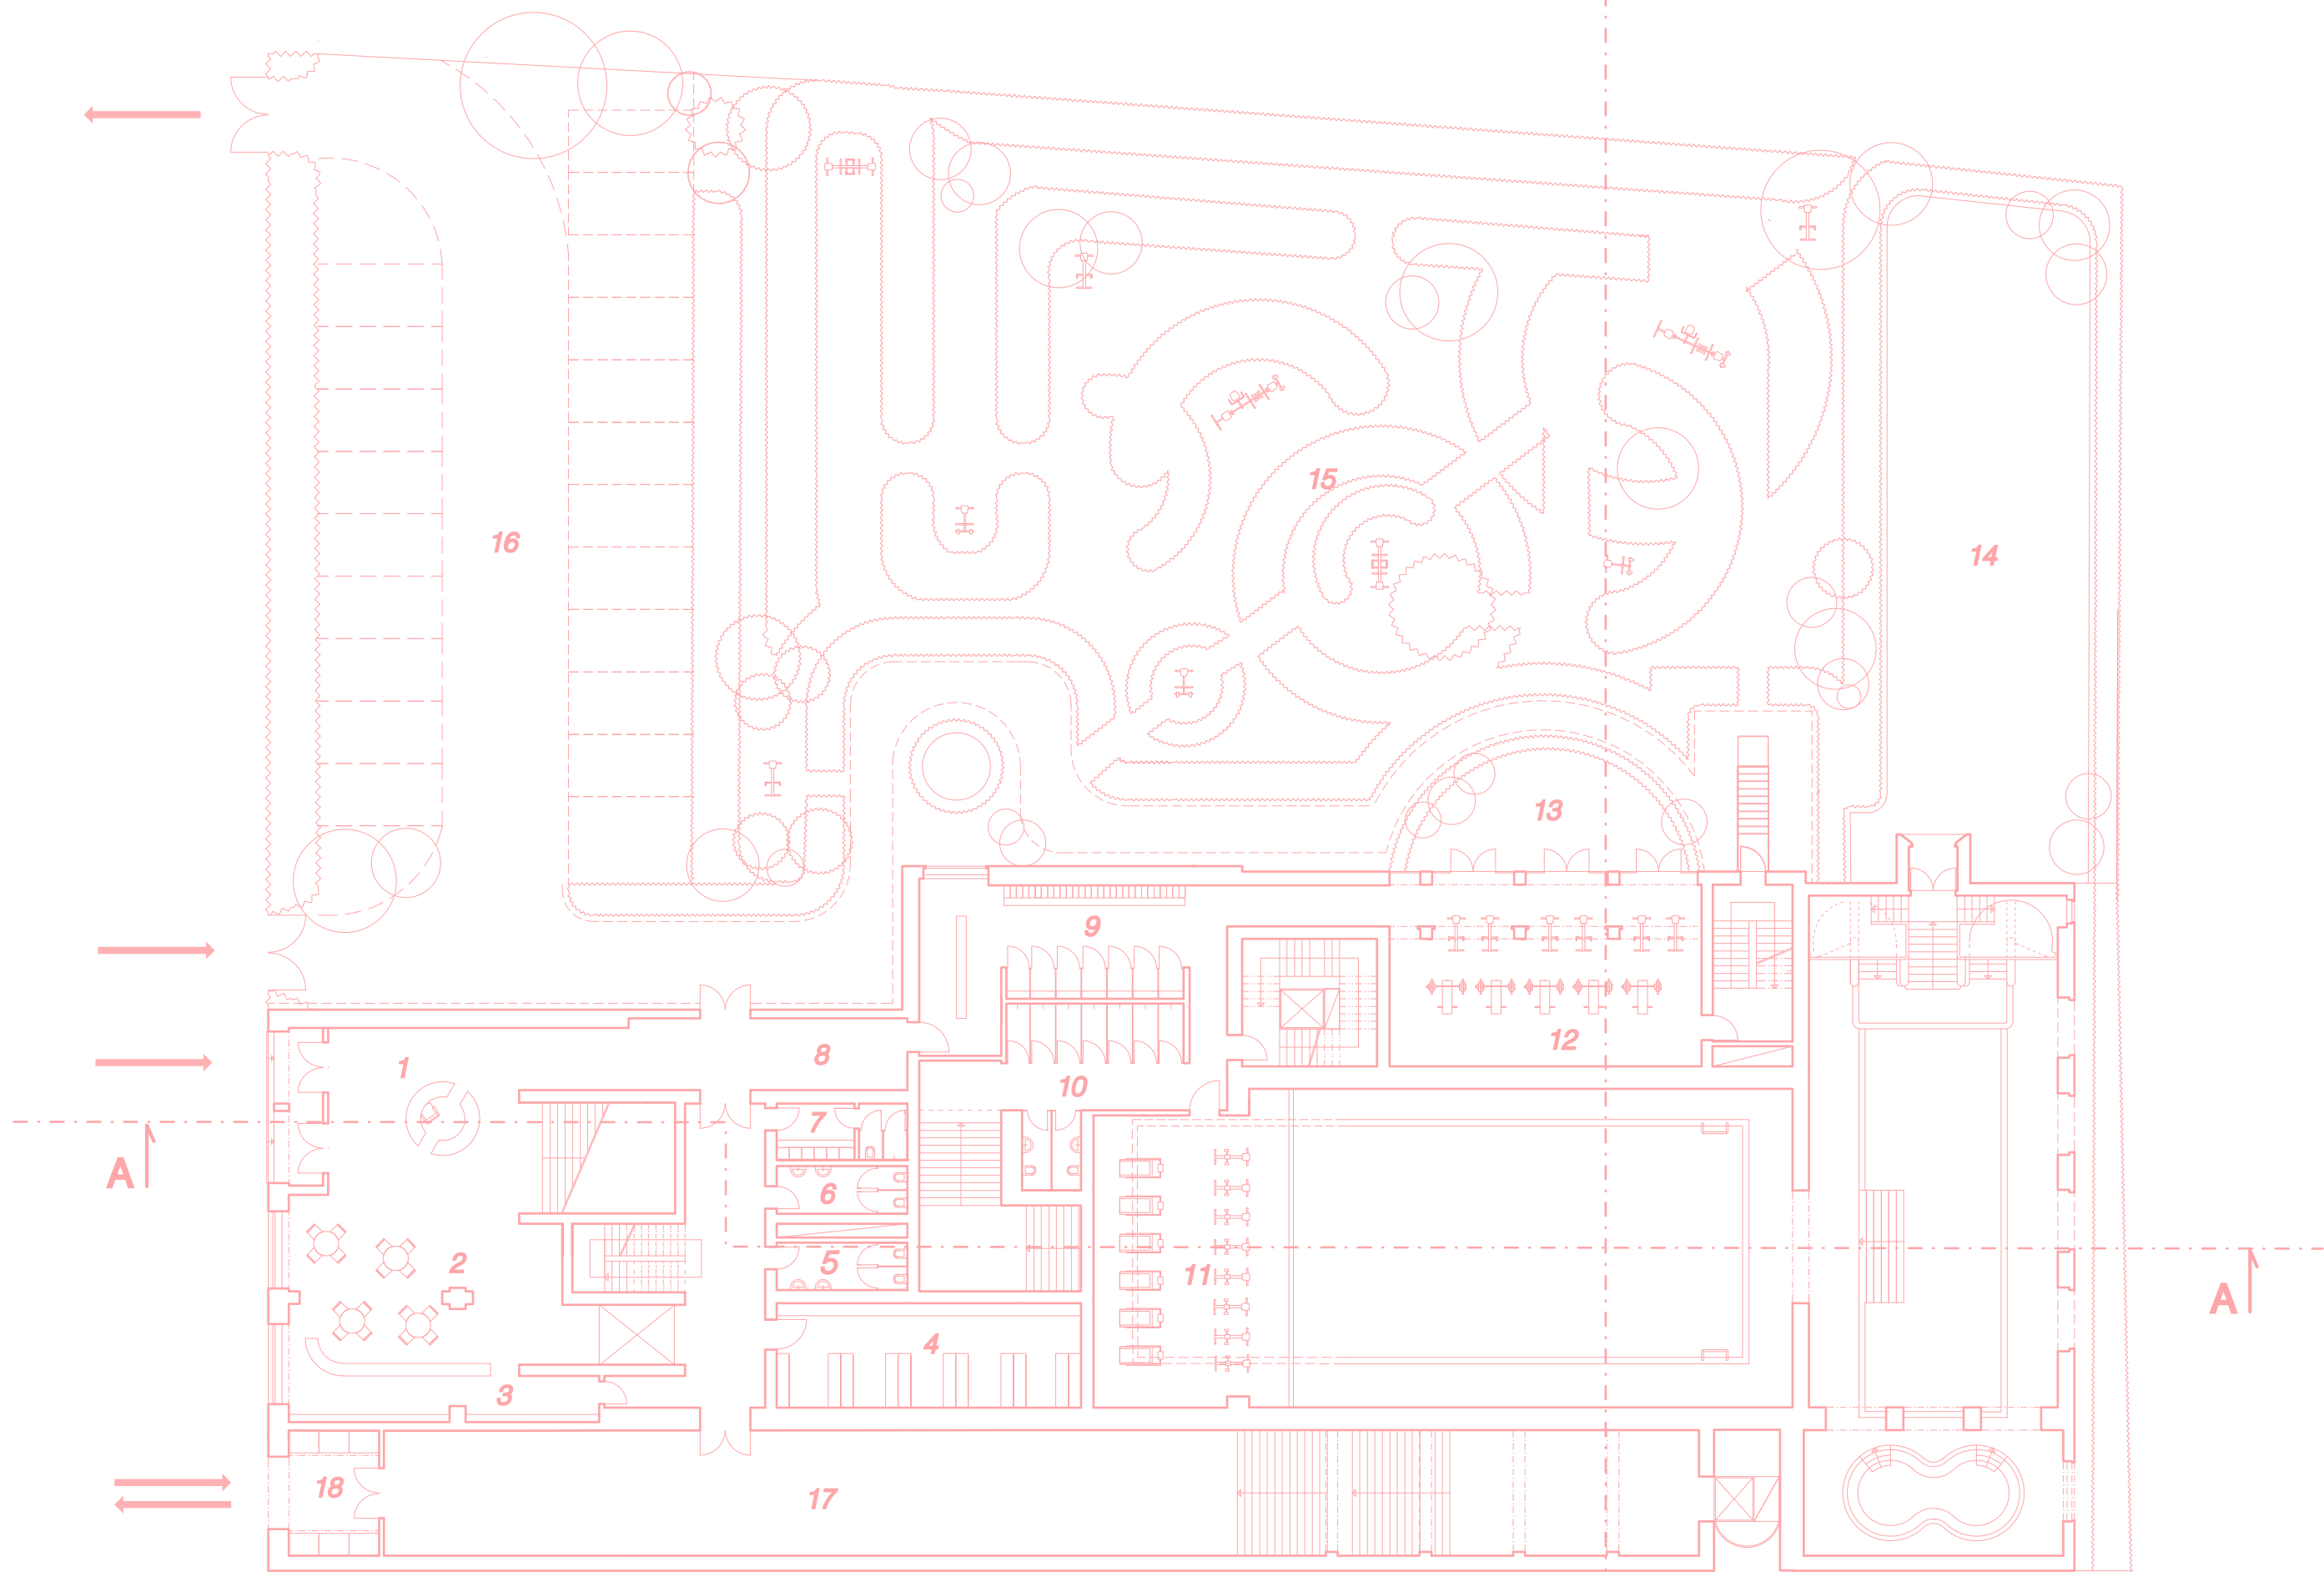

TRÉNING

- 1 VSTUP NÁVŠTEVNÍCI A REZIDENTI
- 2 CUKRÁREŇ
- 3 ZÁZEMIE
- 4 SKLAD
- 5 WC ŽENY
- 6 WC MUŽI
- 7 ŠATŇA ZAMESTNANCI
- 8 VSTUP FITNESS CENTRUM
- 9 ŠATŇA
- 10 SPRCHY, WC
- 11 KARDIO TRÉNING
- 12 POSILOVACÍ TRÉNING
- 13 VÝSTUP NA ZÁHRADU
- 14 TERASA - BAZÉN
- 15 PARK „V ZAJATÍ JELÍTKA“
- 16 PARKOVANIE
- 17 CHODBA - VÝSTUP
- 18 ZÁSOBOVANIE

-1

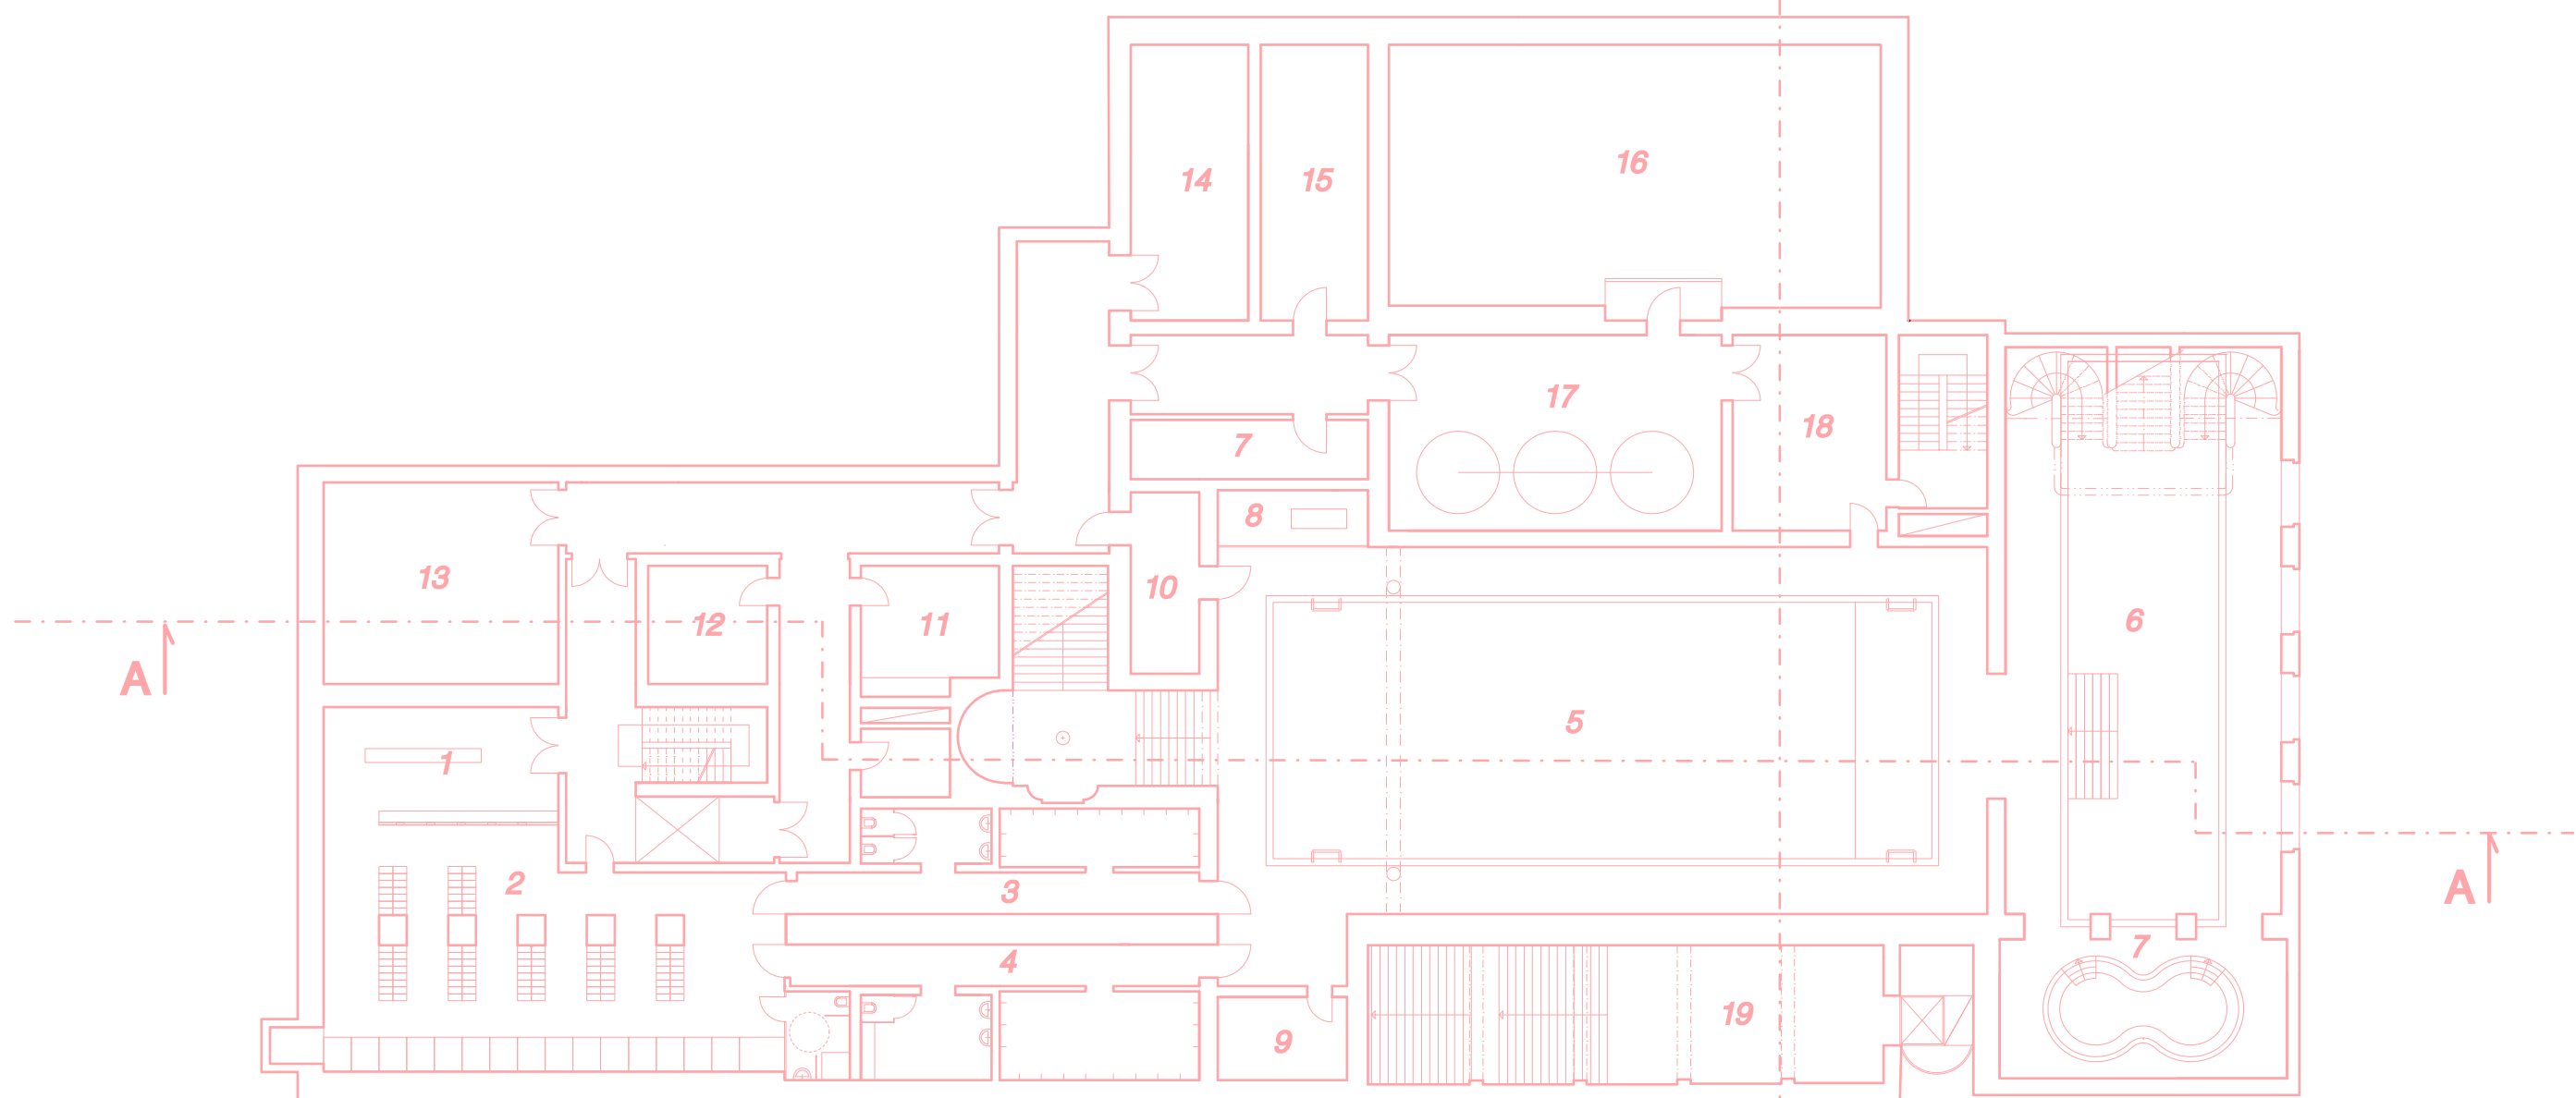

POHYBOVÁ AKTIVITA - VODA

- 1 VSTUP
- 2 ŠATNE
- 3 SPRCHY ŽENY
- 4 SPRCHY MUŽI
- 5 PLÁVECKÝ BAZÉN
- 6 BAZÉN AQUAEROBIK
- 7 VÍRIVKA
- 8 PLAVČÍK ZÁZEMIE
- 9 SKLAD
- 10 ZÁZEMIE
- 11 VZDUCHOTECHNIKA
- 12 SKLAD
- 13 PRÁČOVŇA
- 14 CHÉMIA
- 15 TECHNICKÁ MIESTNOSŤ
- 16 AKUMULAČNÁ NÁDRŽ
- 17 FILTRAČNÁ NÁDRŽ
- 18 VZDUCHOTECHNIKA 2
- 19 ZRKADLOVÁ CHODBA