



POHĚADY 1:250

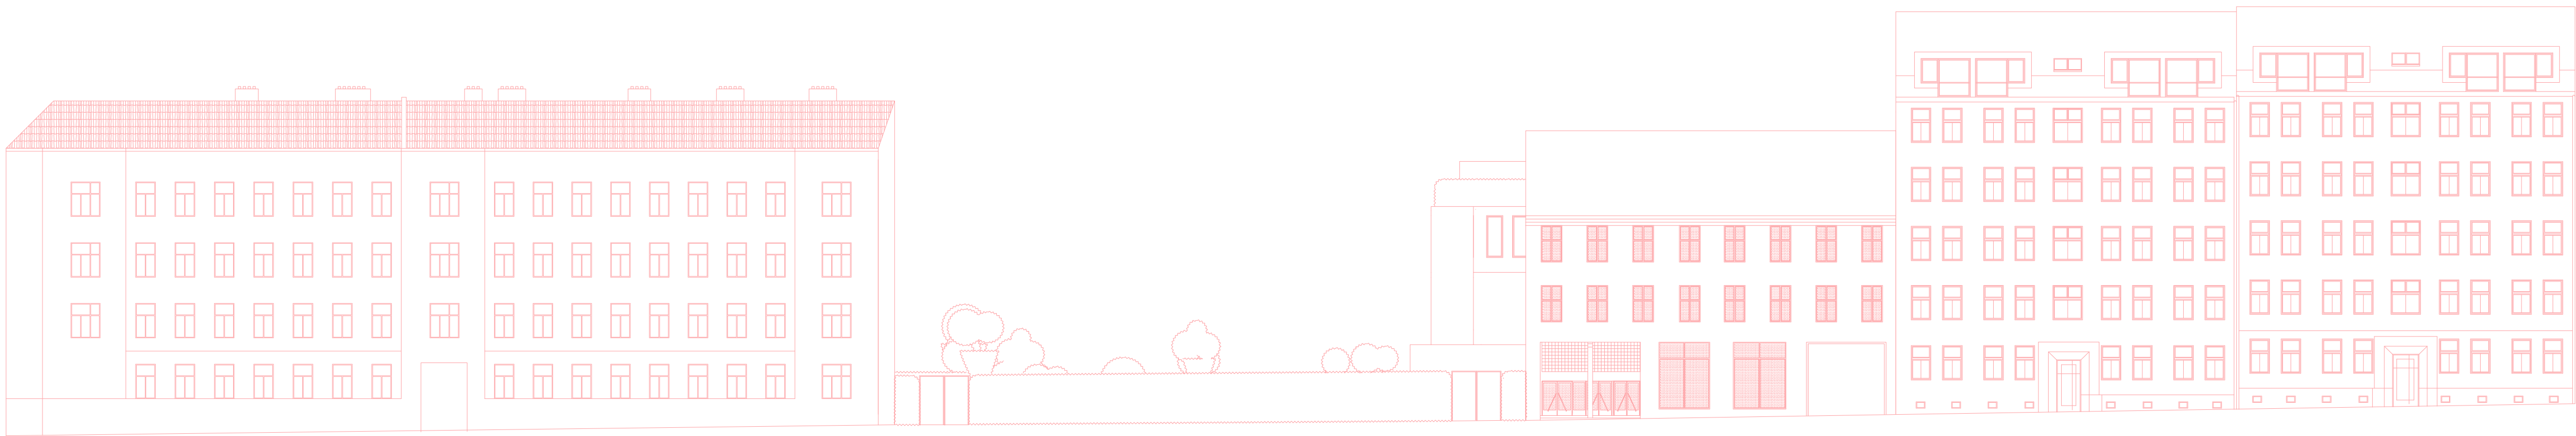


POHĚAD SEVERNÝ



POHĚAD VÝCHODNÝ

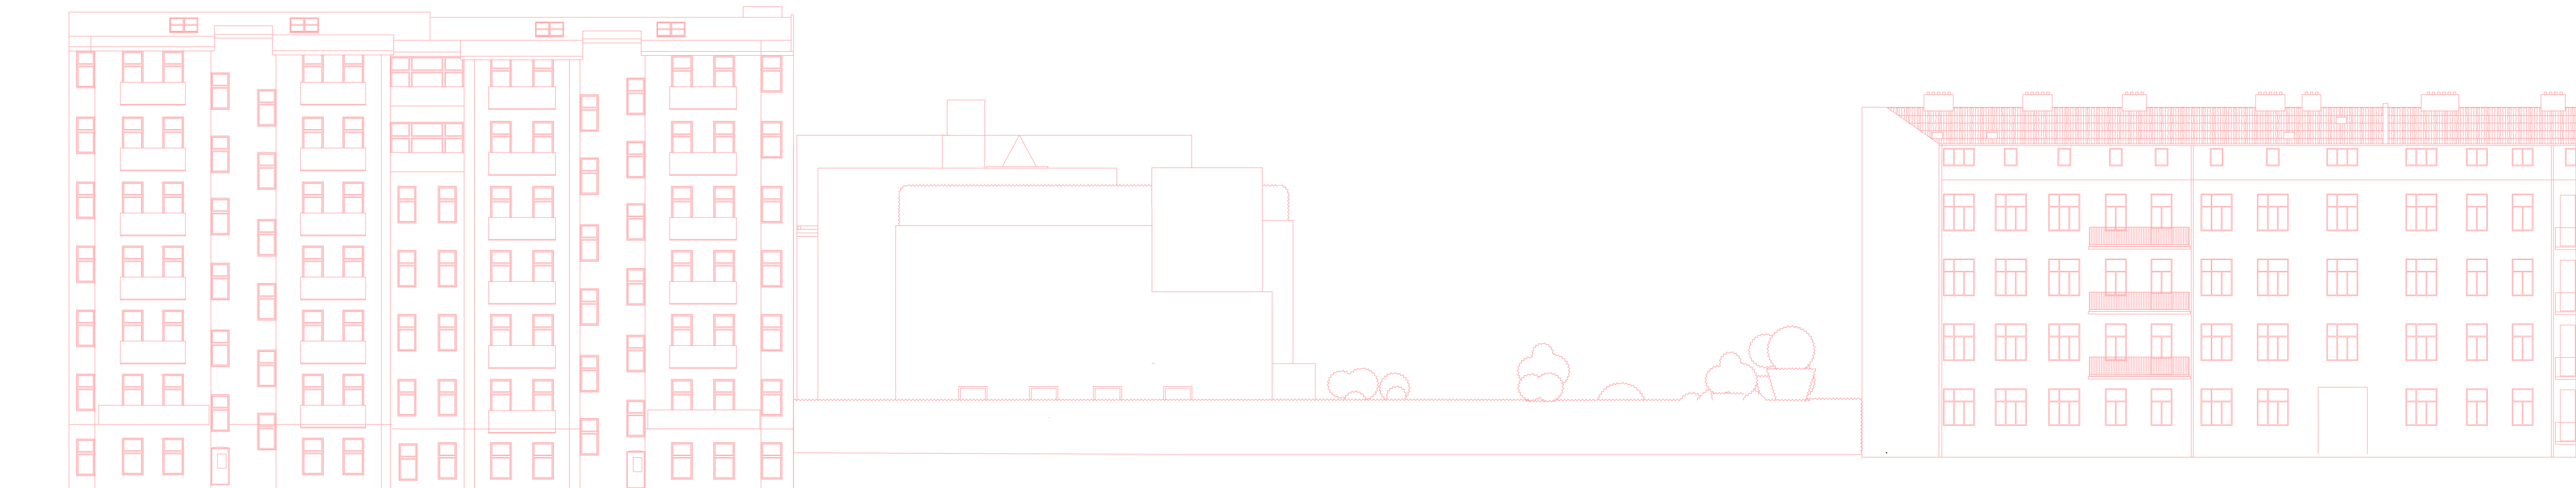


POHĚAD JUŽNÝ

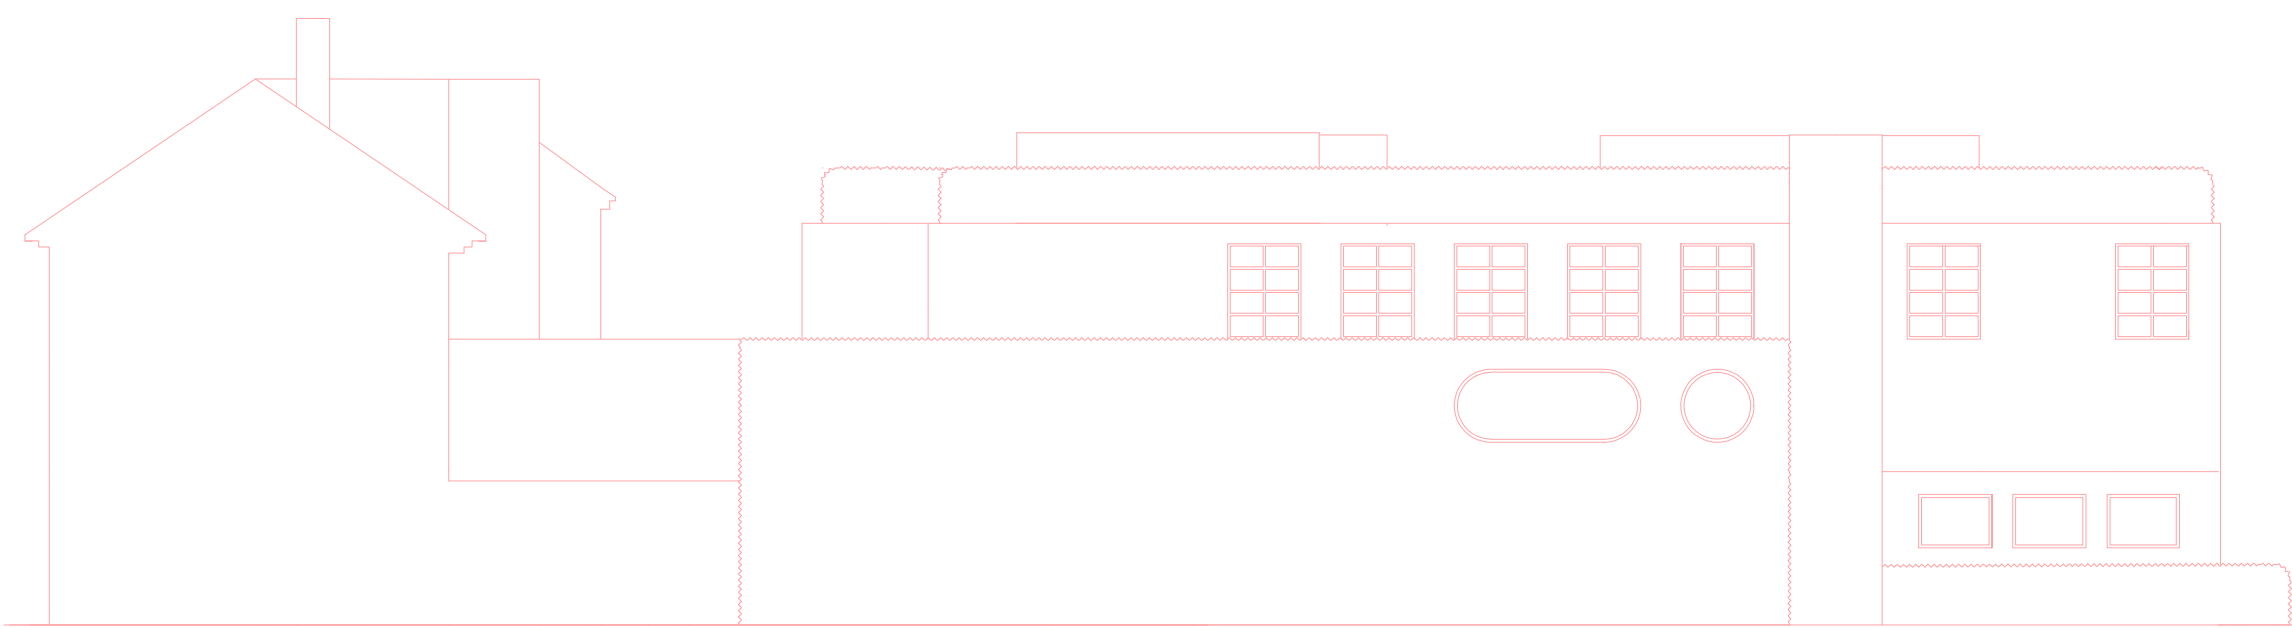


POHĚAD ZÁPADNÝ

REZY 1:250

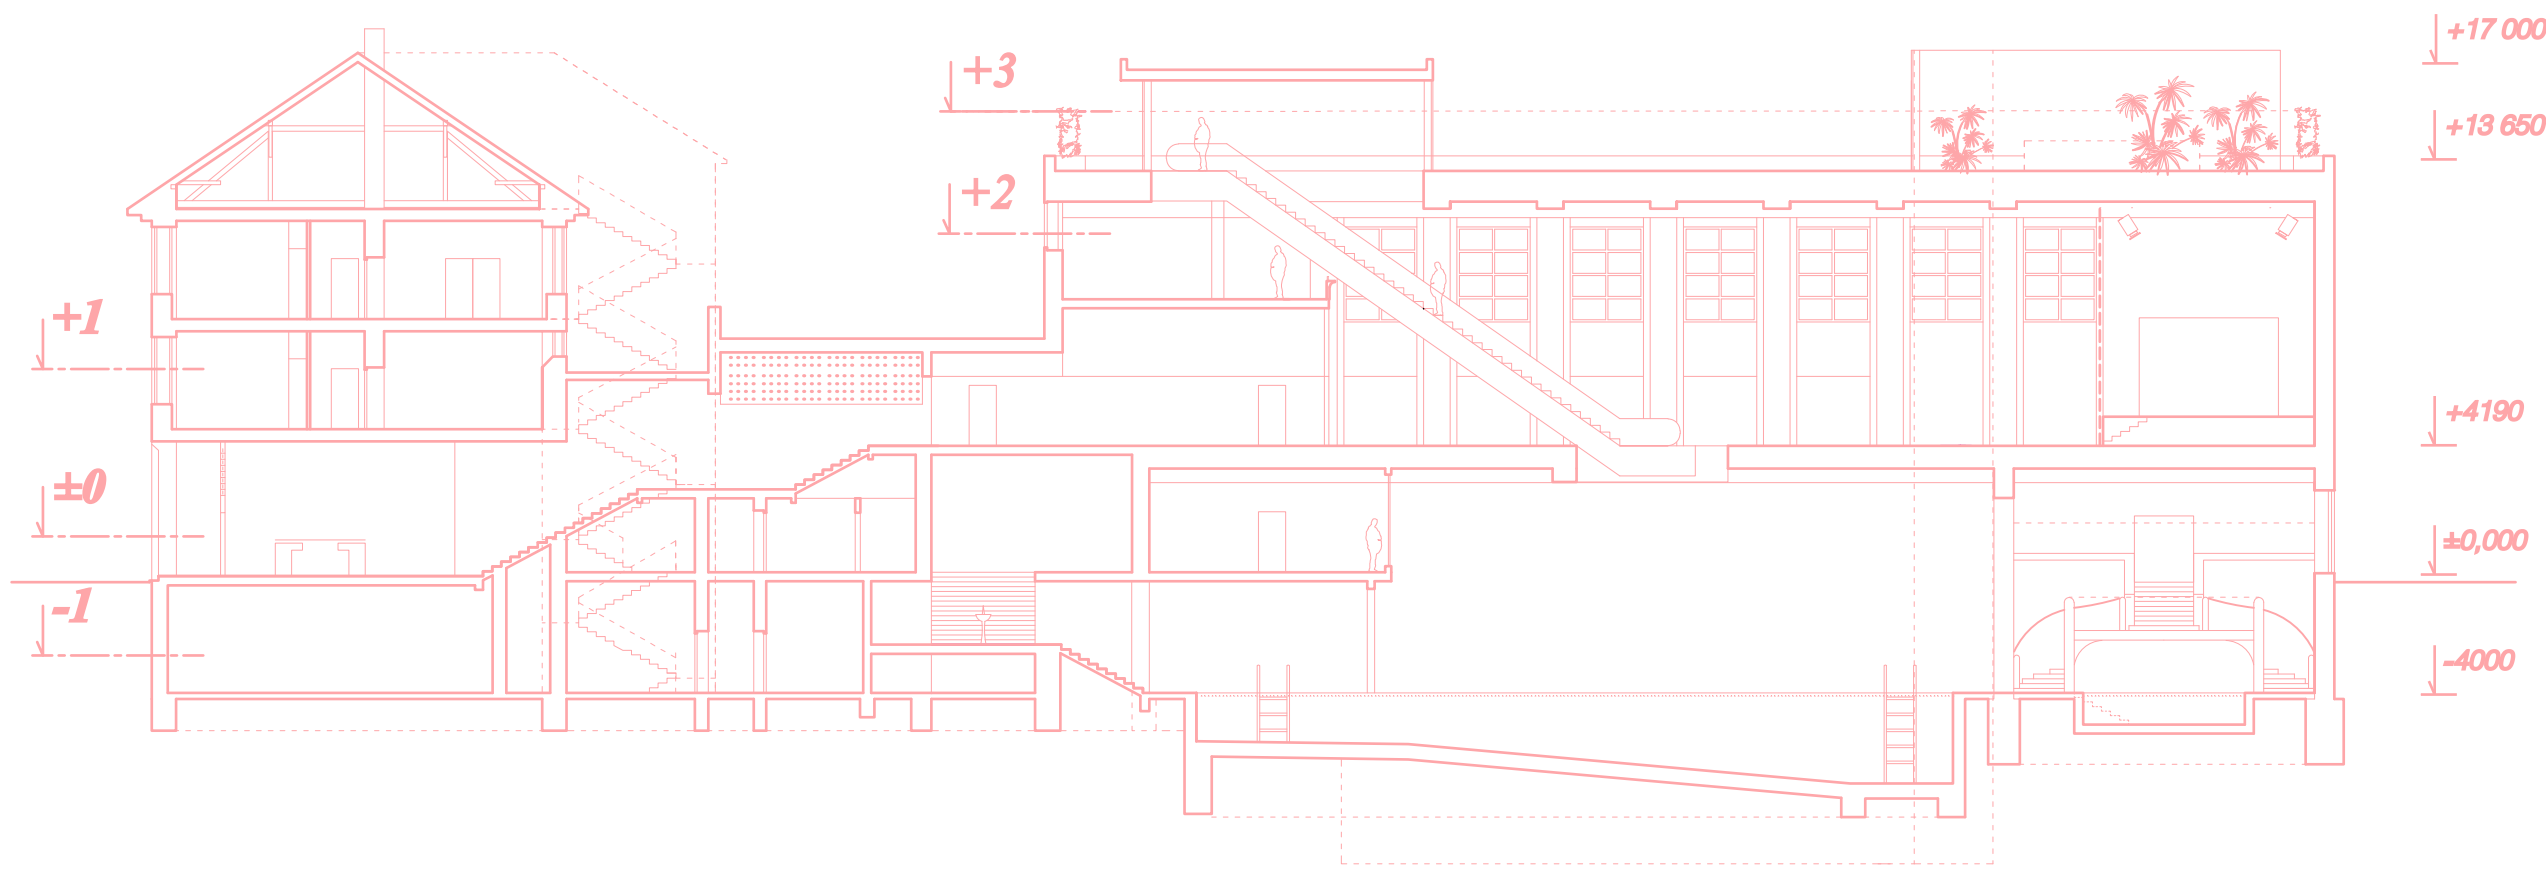

REZ AA

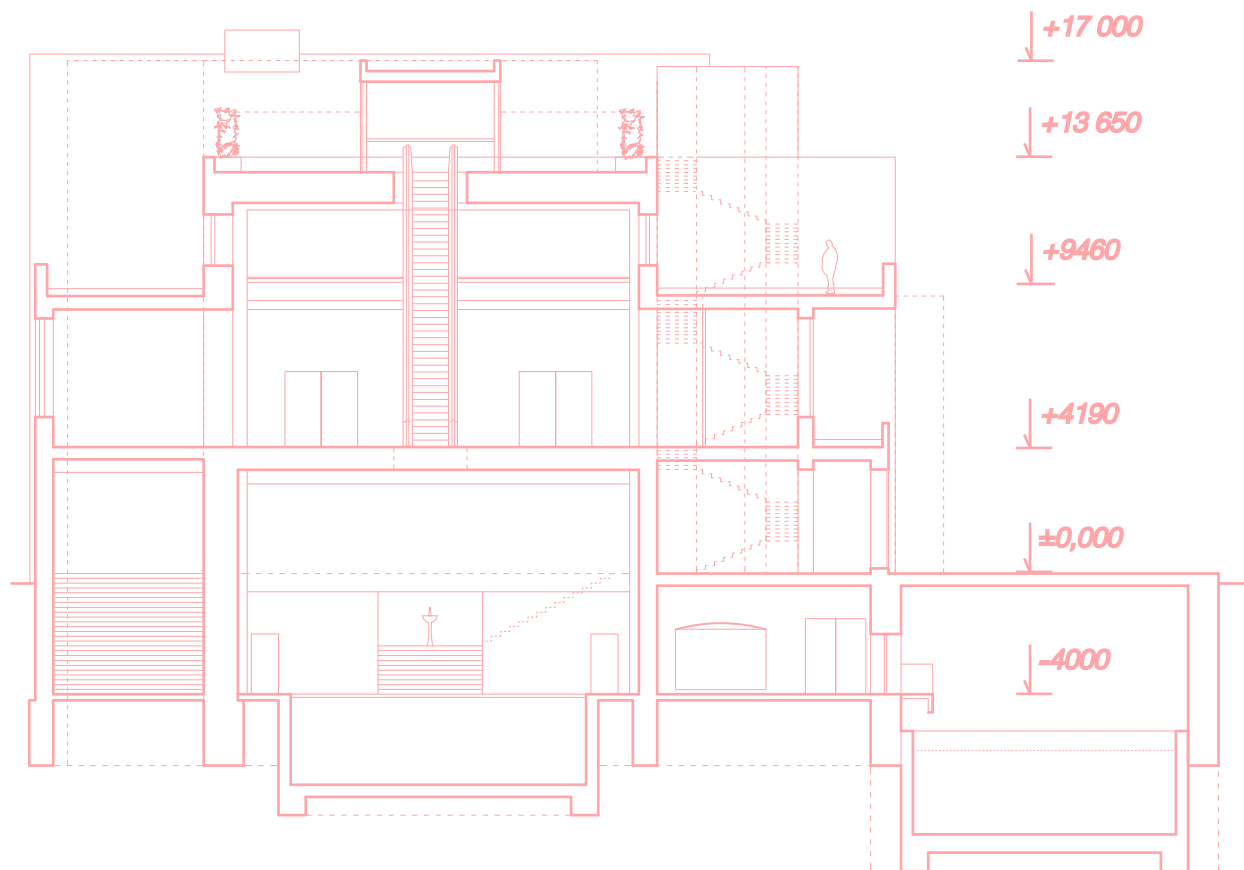

REZ BB

